



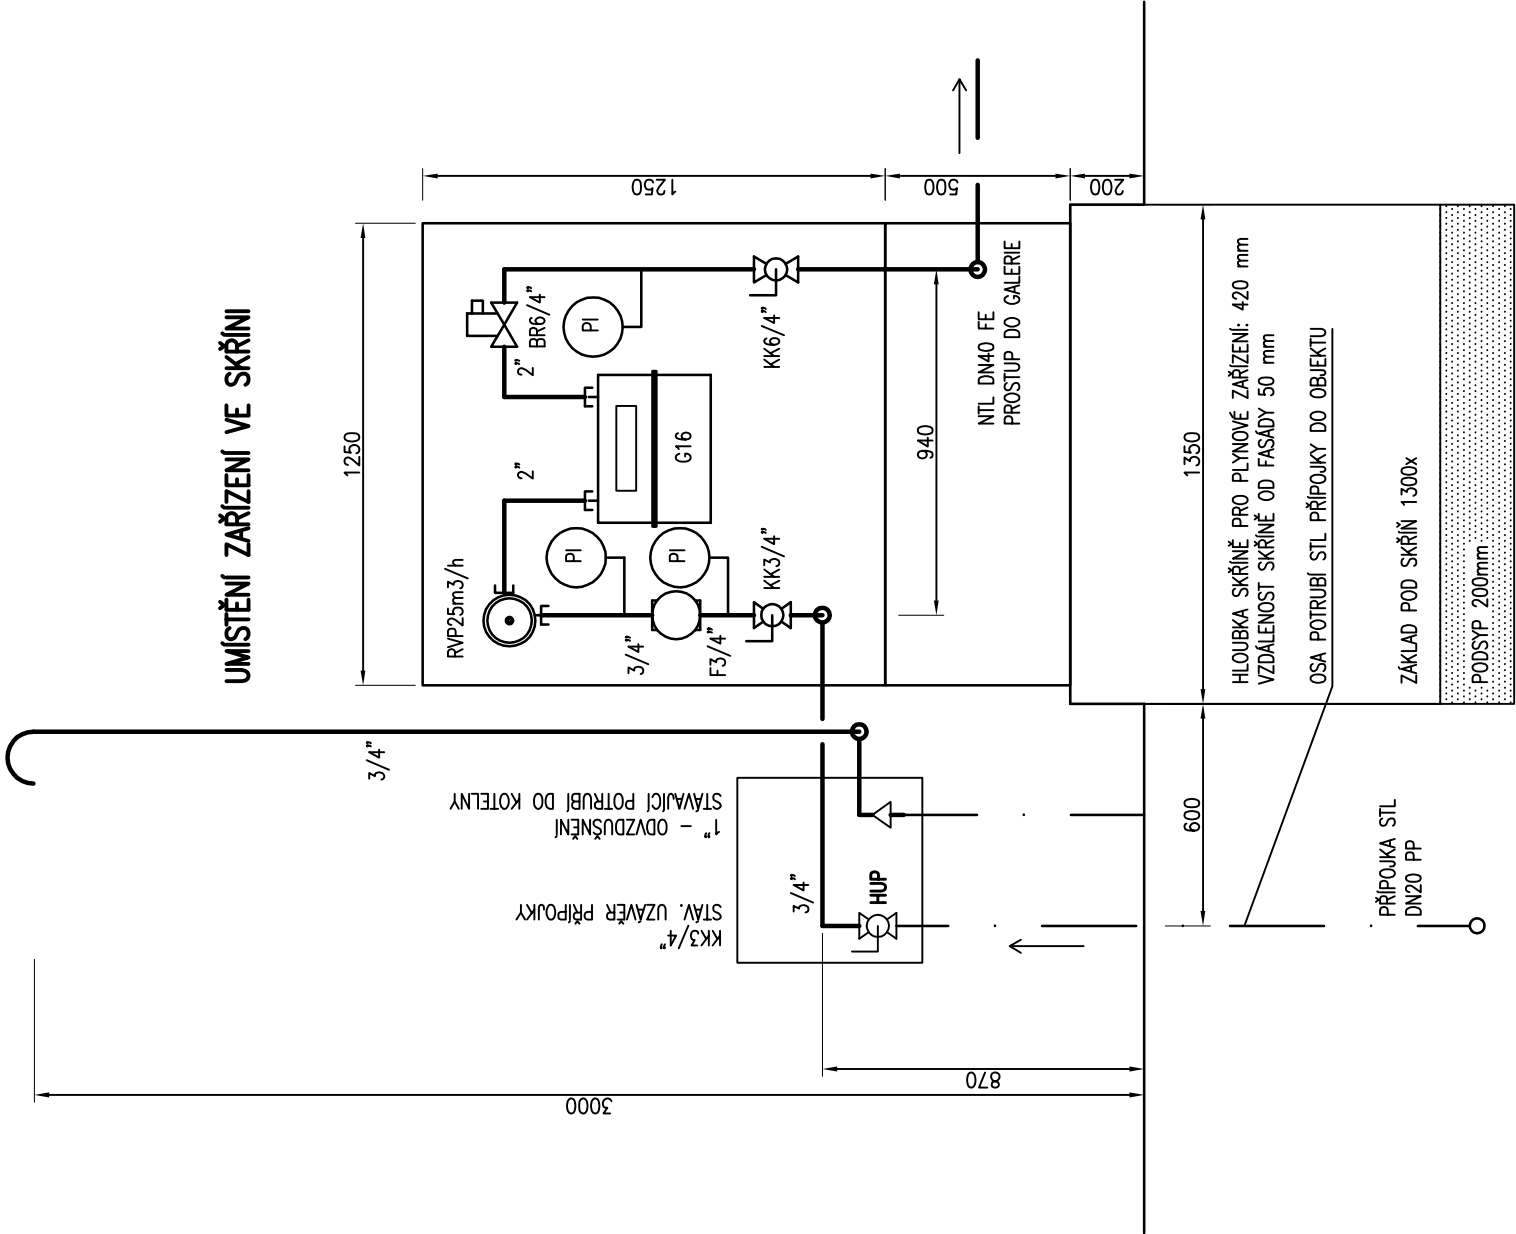

UMÍSTĚNÍ ZAŘÍZENÍ VE SKŘIŇI

REVIZE:	05		
	04		
	03		
	02		
	01		

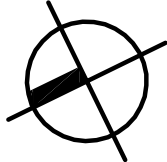

±0,000 ≡ 318,60 m n.m.

výškový systém Balt p.v.

TENEL SPOL. S R.O.		KOORDINÁTOR		KOOPERANT ČÁSTI
		ZODP. PROJEKTANT	ING. ZBYNĚK NOVOTNÝ	TENEL s.r.o.
		VYPRACOVAL	BOHUMIL ČERVENÝ	Na Bělidle 830/2, 150 00 Praha 5 tenel@tenel.eu
		INVESTOR		
		STŘEDOČESKÝ KRAJ, ZBOROVSKÁ 11, PRAHA 5		
		GENERÁLNÍ PROJEKTANT		
		BYSTRČICKÁ 9, 140 00 PRAHA 4		
		ARCHITEKT, HIP	ING. ARCH. JINDŘICH SOVA	ZAK. ČÍSLO 4954-0862-13
		ZODP. PROJEKTANT		FORMÁT 2x44
		VYPRACOVAL		MĚŘITKO 1:20
MÍSTO STAVBY	BĚLÁ POD BEZDĚZEM, K.Ú. VRCHBĚLÁ			
INVESTOR	STŘEDOČESKÝ KRAJ			
AKCE	MULTIFUNKČNÍ TURISTICKÉ CENTRUM			
OBJEKT	SO 101 - CENTRÁLNÍ OBJEKT			
VÝKRES	REGULACE PLYNU STL/NTL - SKŘIŇ			
ČÁST	SO 101.04 – VYTÁPĚNÍ			
		ČÍSLO	PARÉ	
		04 - 05		