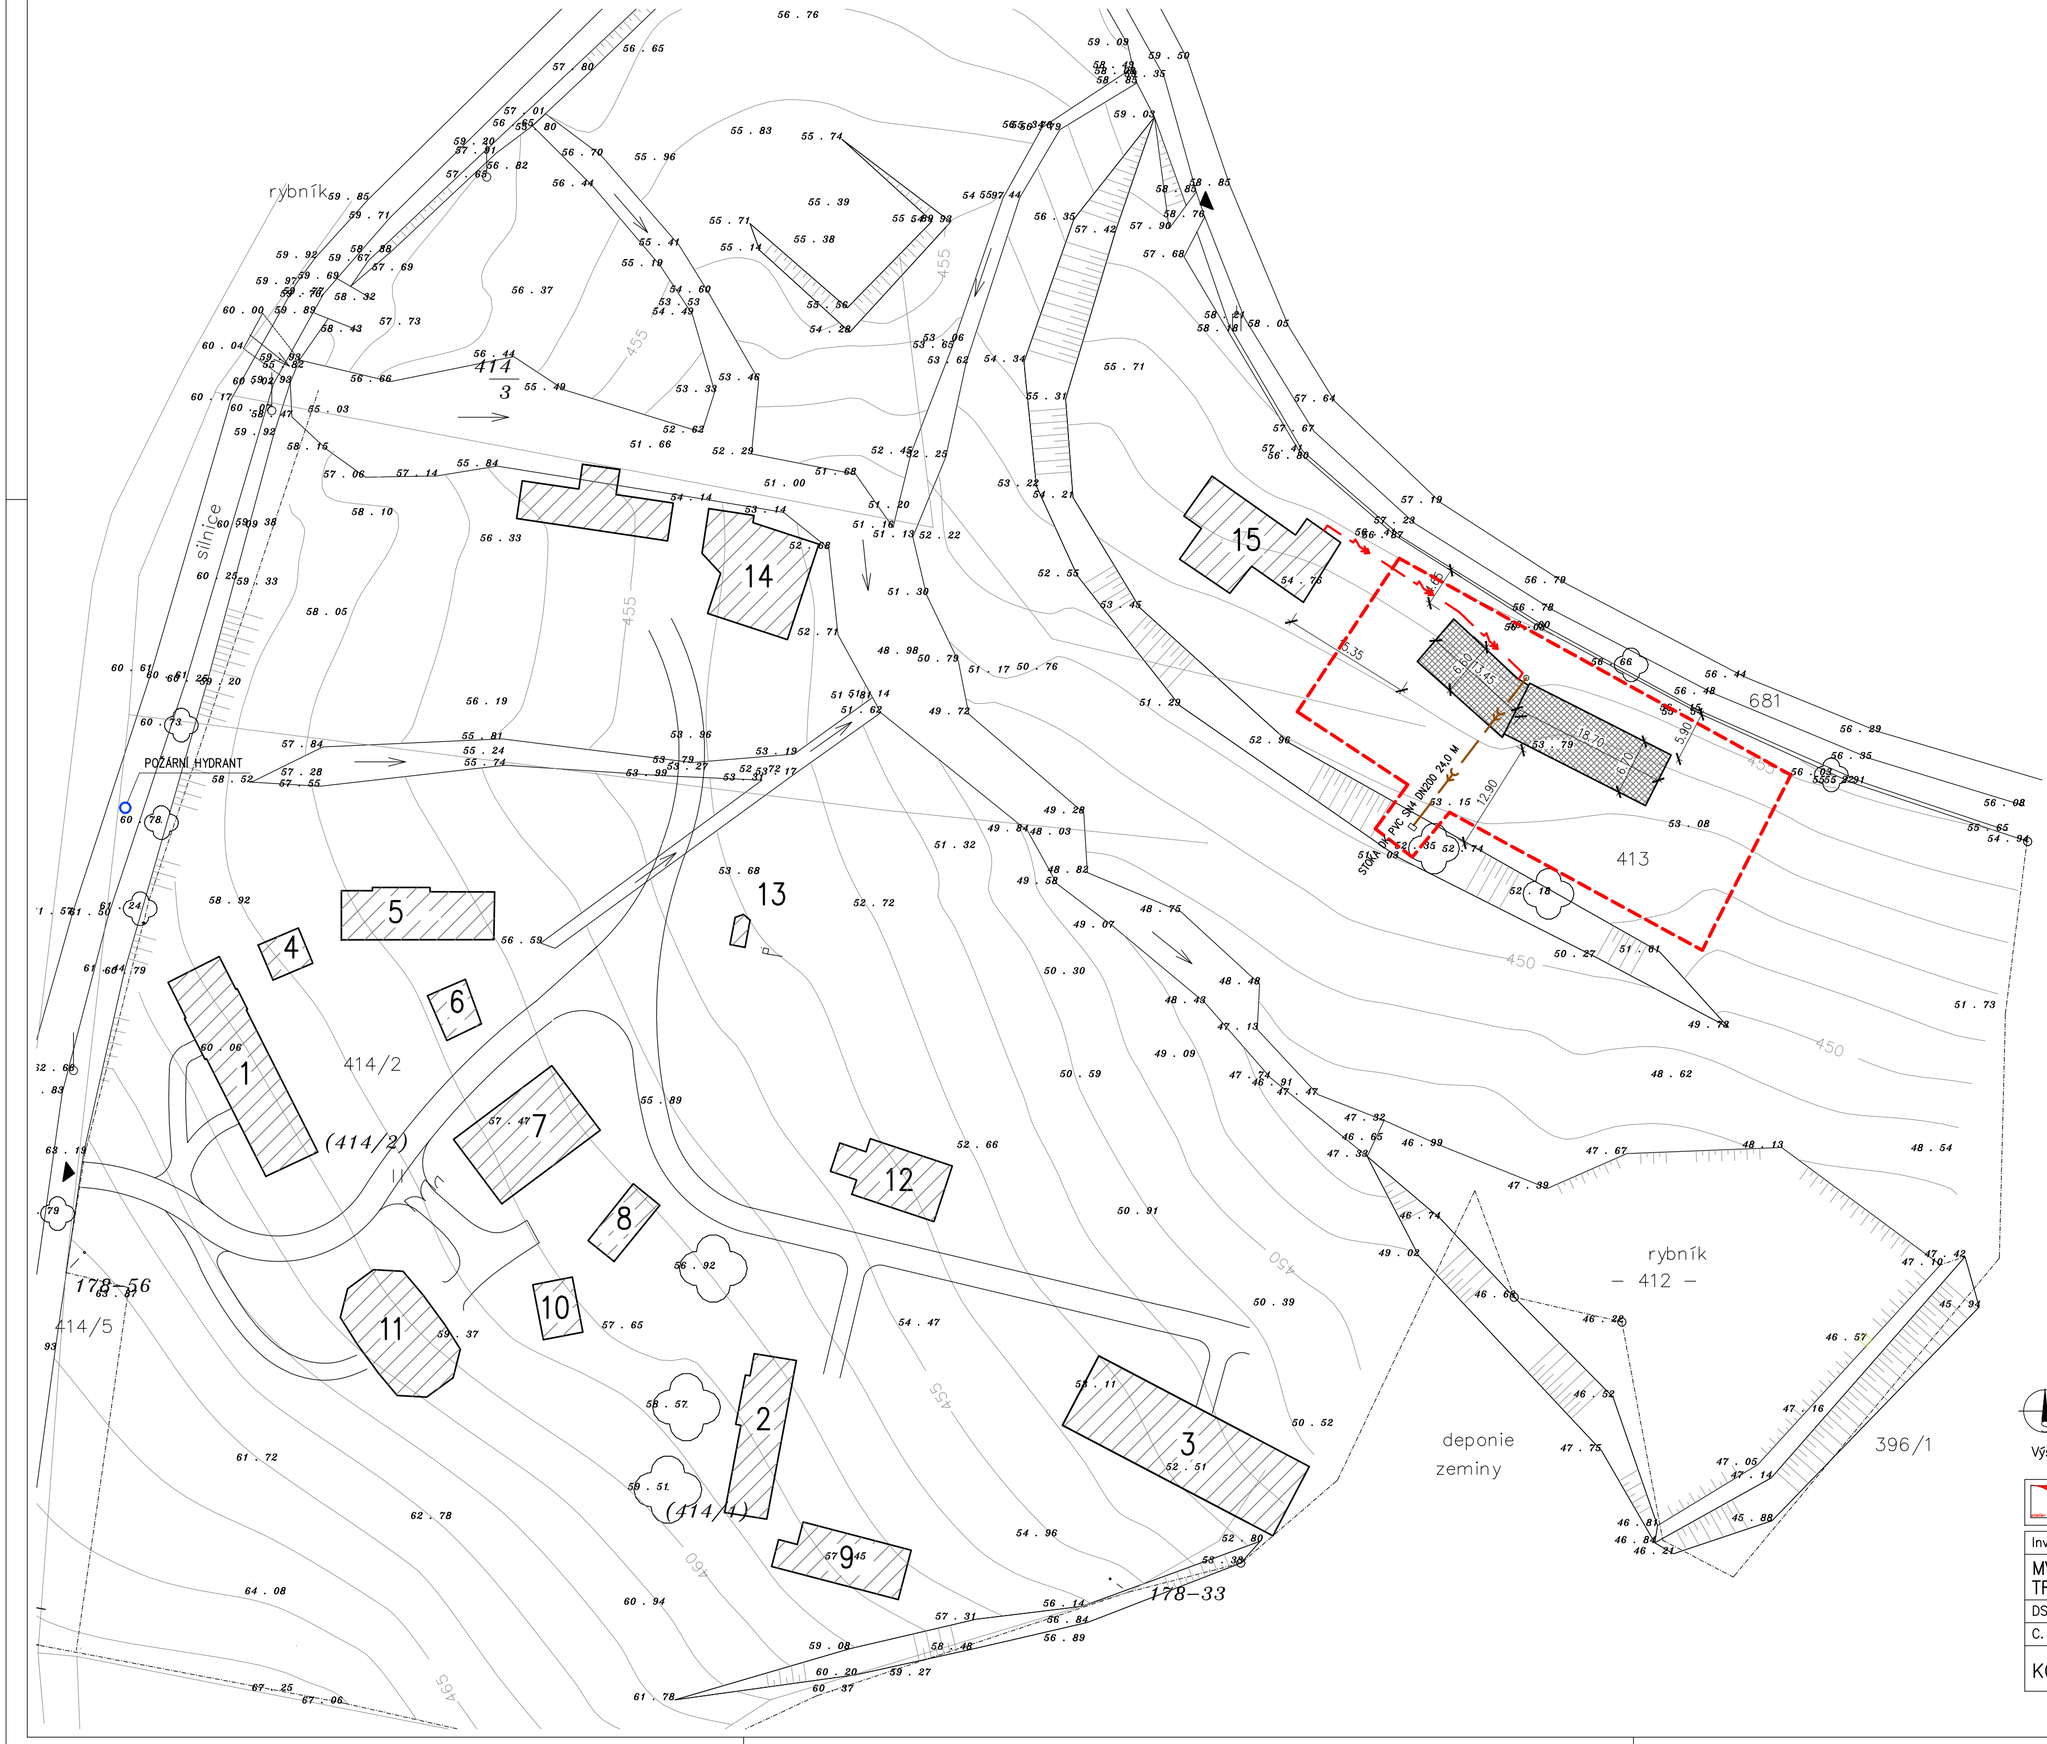

OBJEKTY STÁVAJÍCÍ

1 STODOLA MAŠOV ČP.2
2 DŮM JÍVÍ ČP.8
3 STODOLA DOLNÍ ZÁBĚHLÁ
4 KOMORA PETROVICE ČP.2
5 DŮM ARNOŠTOVICE ČP.3
6 KOMORA PETROVICE ČP.2
7 DŮM MAŠOV ČP.1
8 KOMORA RATIBOŘ ČP.1
9 KOMORY OLBRAMOVICE ČP.1
10 KOLNA ARNOŠTOVICE ČP.3
11 STODOLA PODOLÍ U VOJKOVA ČP.8
12 KOVÁRNA POČEPICE
13 KAPLE NÁLESÍ
14 MLÝN RADEŠICE ČP.9, PILA
15 DŮM OBDĚNICE ČP.4

OBJEKTY NAVRŽENÉ

DŮM ŘIKOV ČP.5

OBJEKTY STÁVAJÍCÍ

OBJEKTY NAVRŽENÉ

HRANICE STAVBY

LEGENDA SÍTÍ

STÁVAJÍCÍ / NAVRŽENÉ

ELEKTRICKÉ VEDENÍ NN
VODOVOD – PITNÁ VODA
KANALIZACE DEŠŤOVÁ

Výškový systém relativní, ±0=454,40 B.p.v.

ing. arch. Petr Dostál
Varšavská 22, 120 00 Praha 2, e-mail: p.dostal@atelierdostal.cz
Atelier Perucká 7, 120 00 Praha 2, tel:267310873

Investor: Hornické muzeum Příbram

MVS VYSOKÝ CHLUMEC TRANSFER DOMU ŘIKOV ČP.5

DSP + DPS 2.2019

C. Situační výkresy

KOORDINAČNÍ SITUACE

2 A4 | M 1:500 | C1