




ŘEZ 1

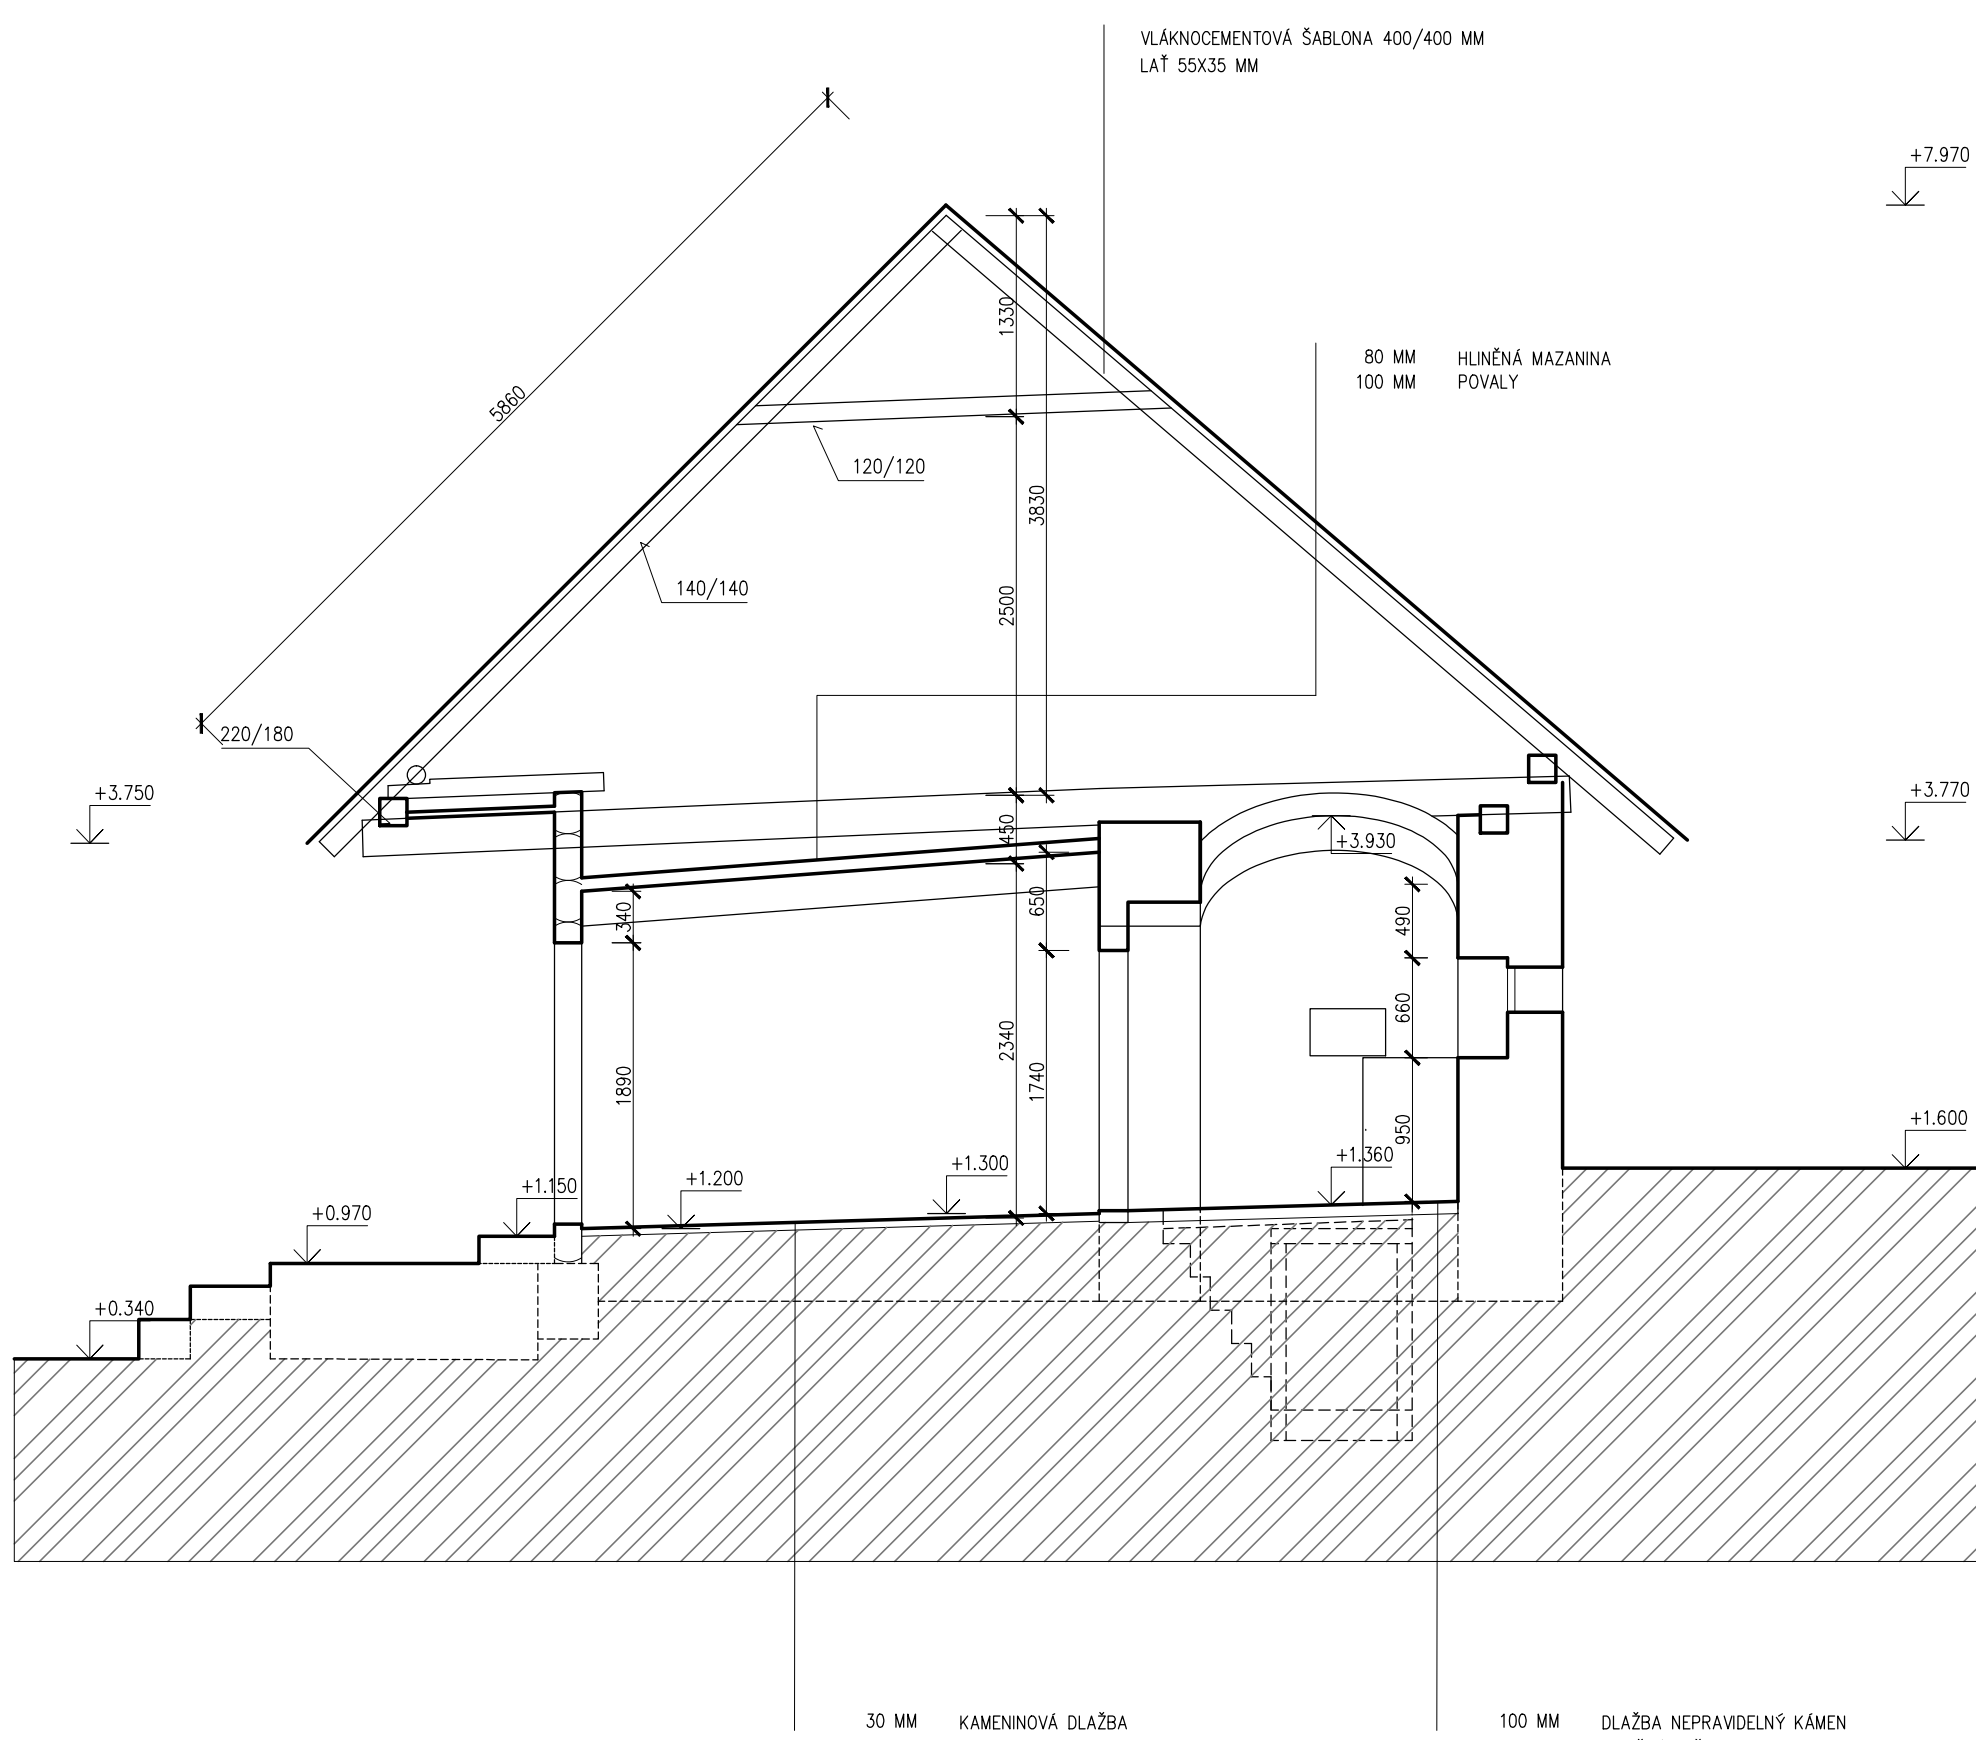


ŘEZ 2

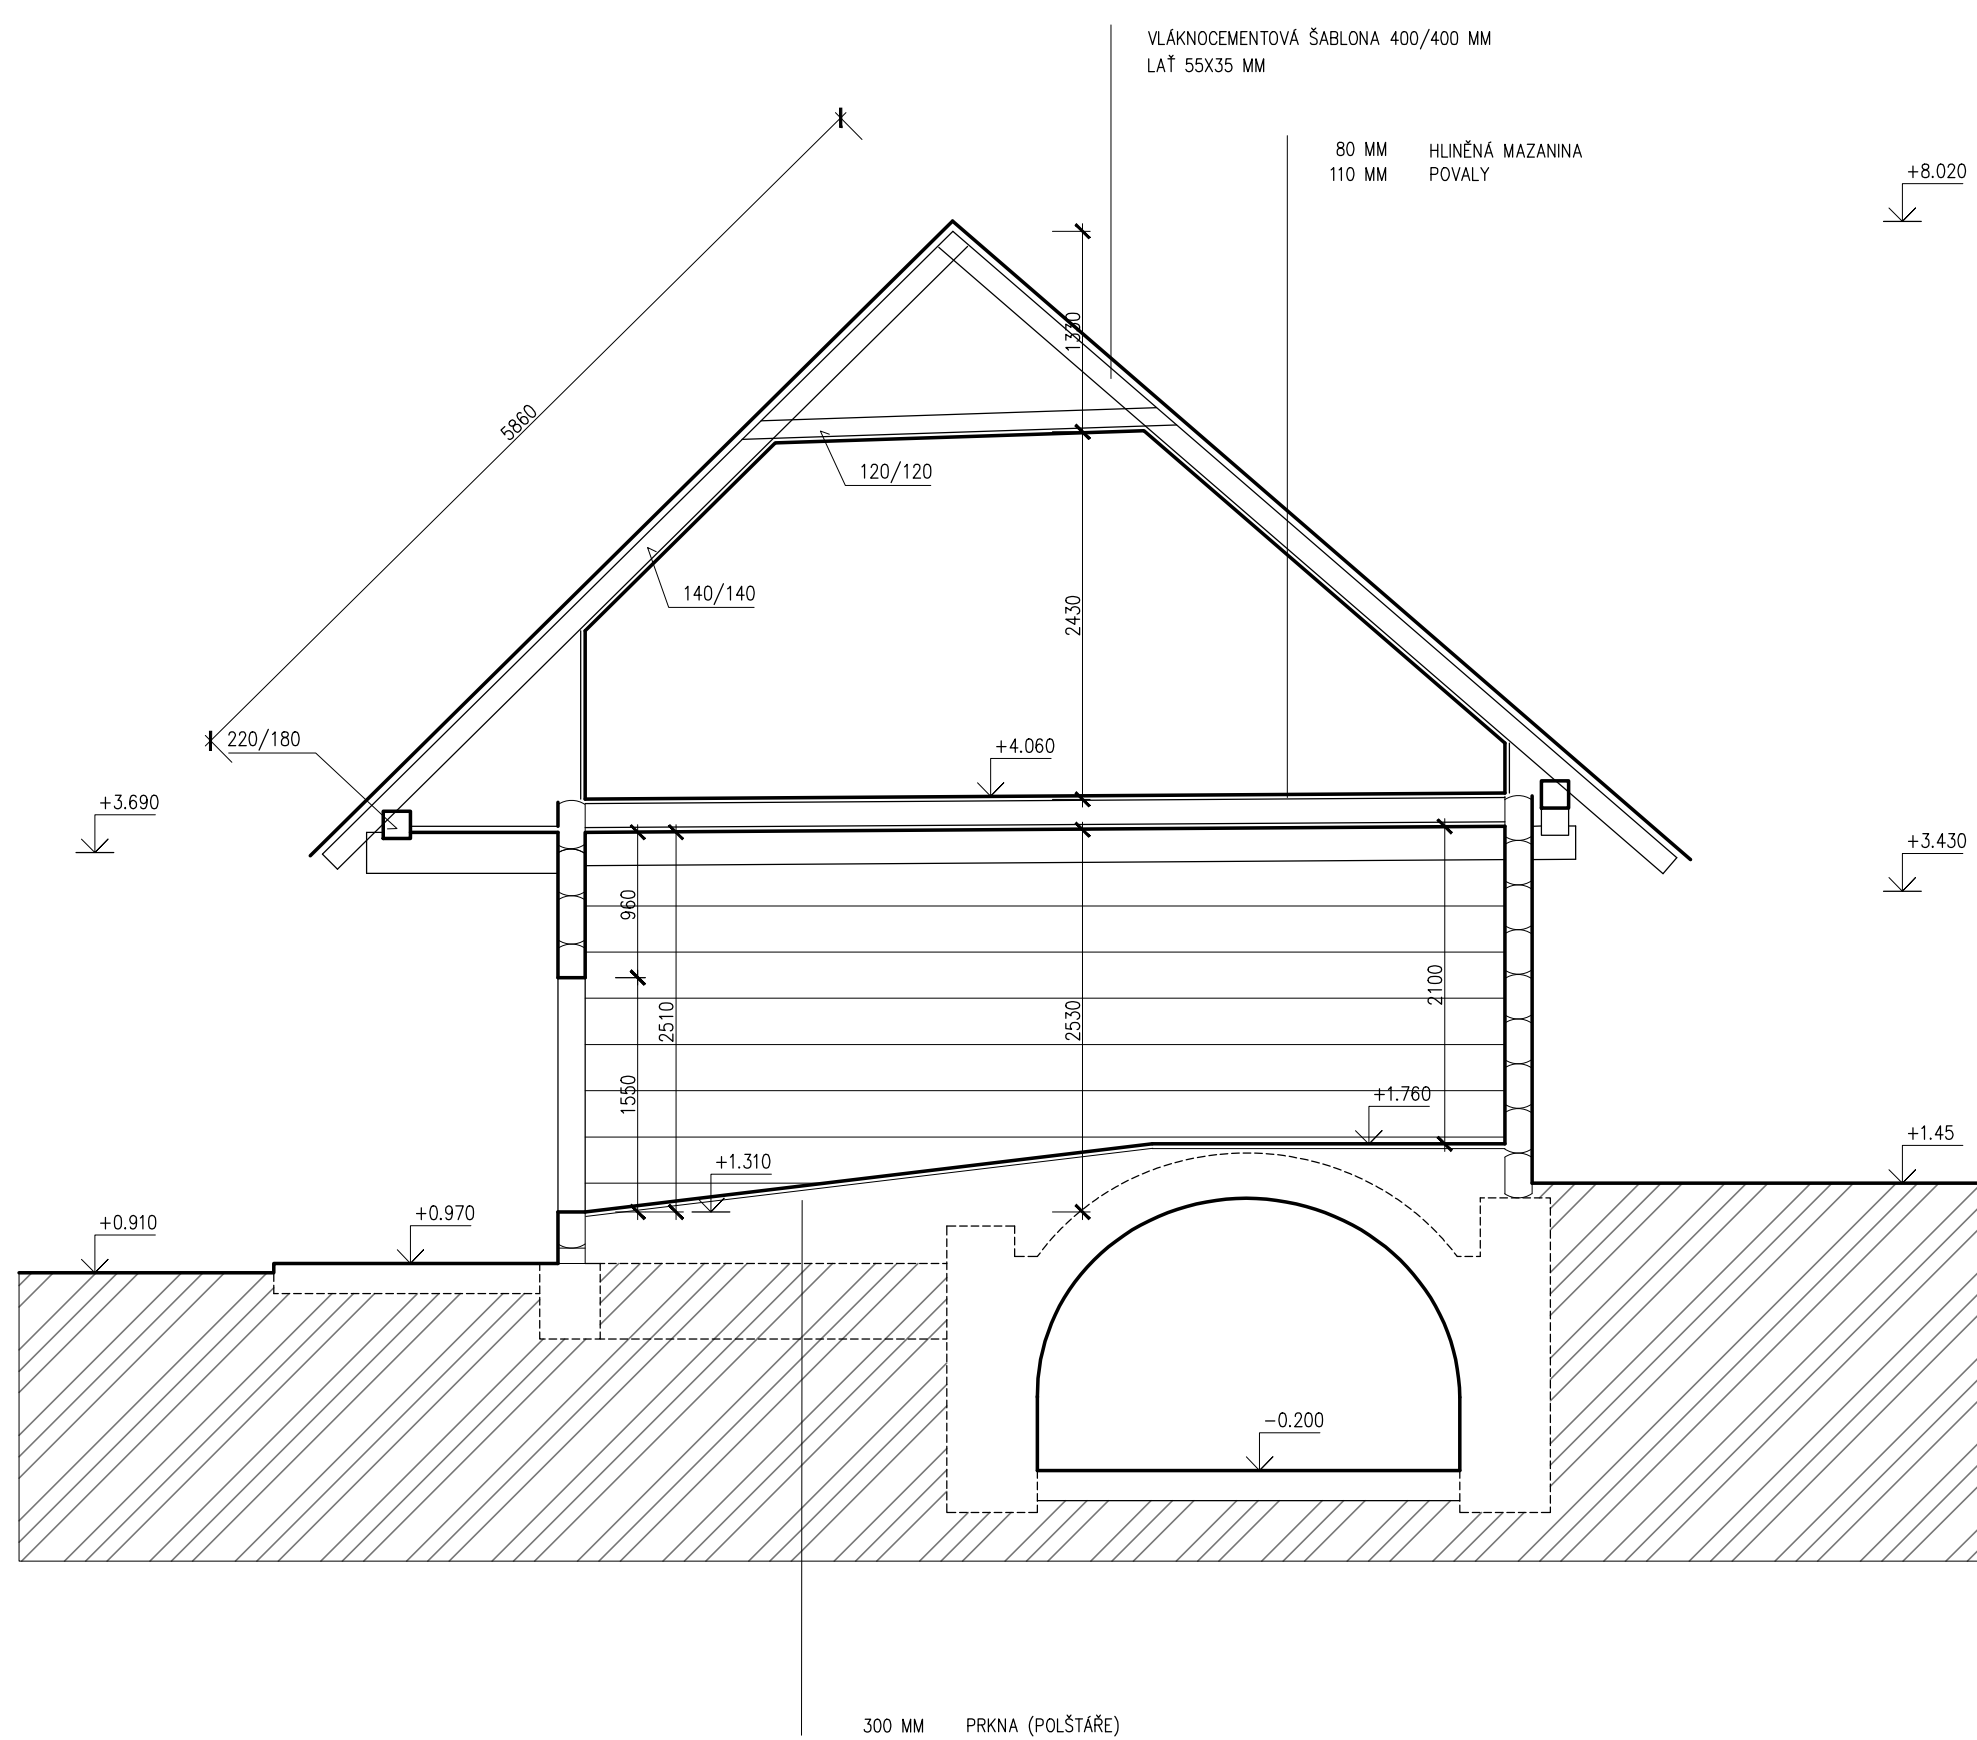

ŘEZ 3

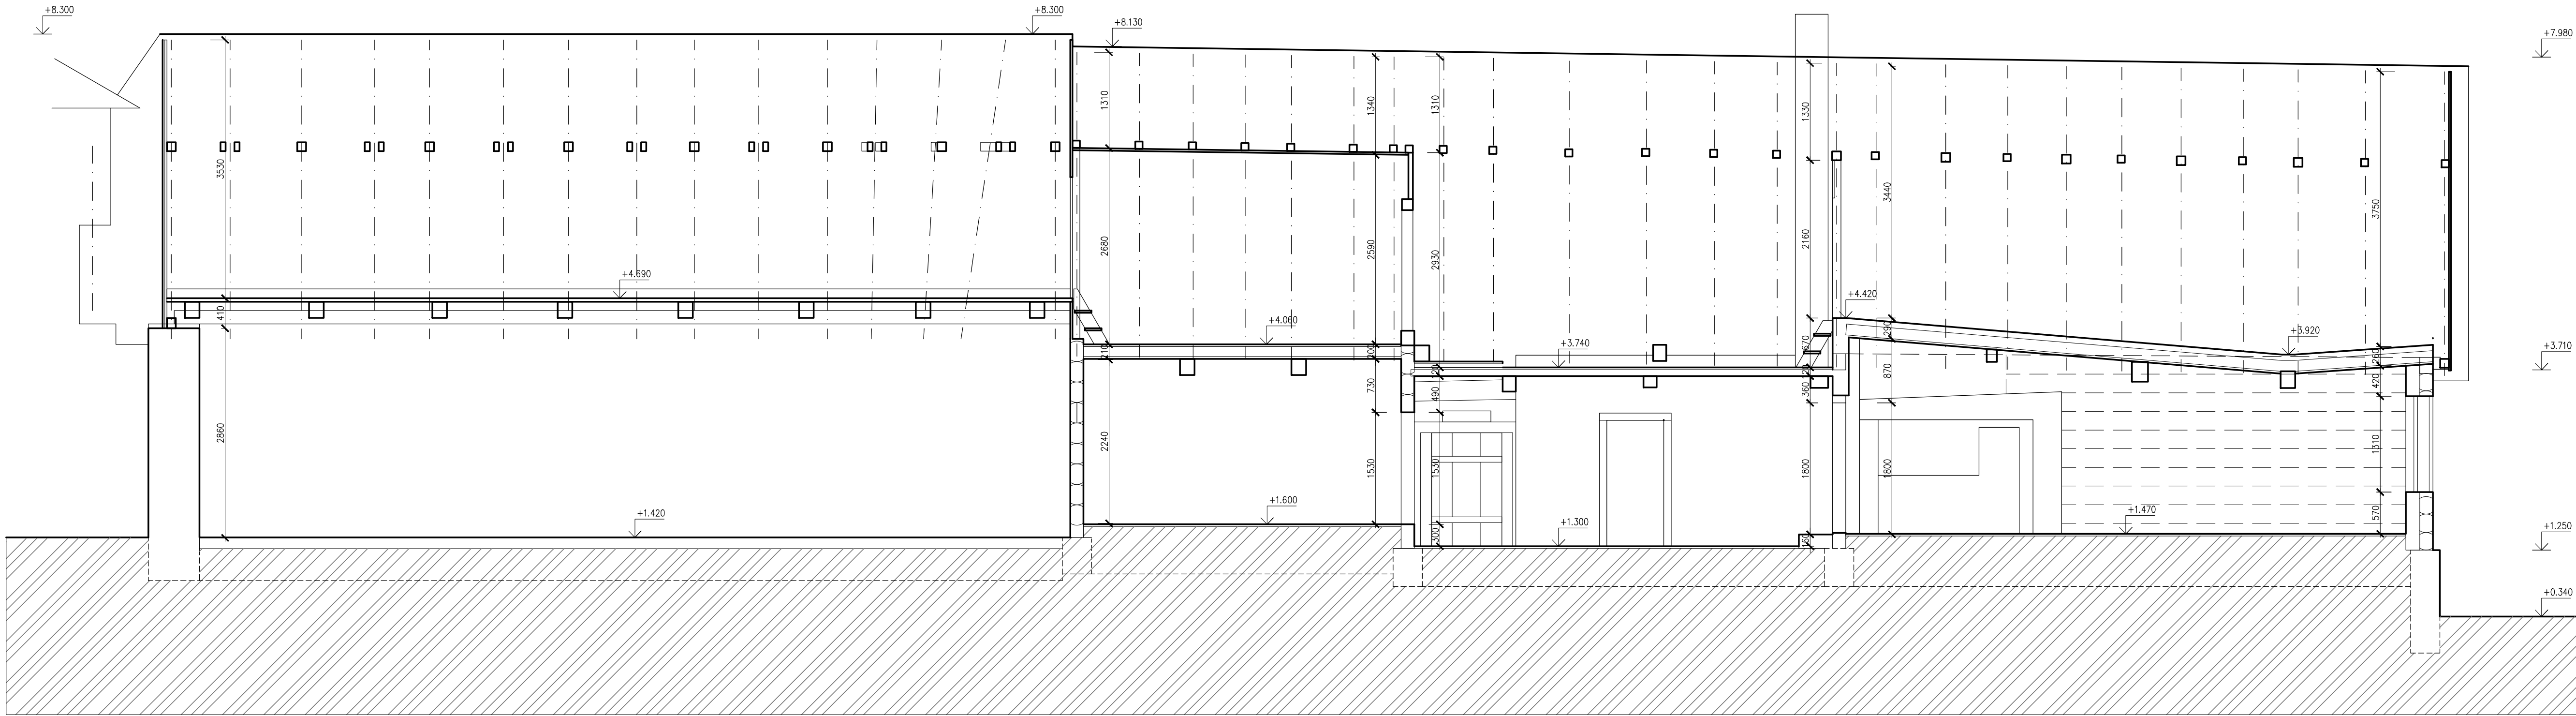

ŘEZ 5

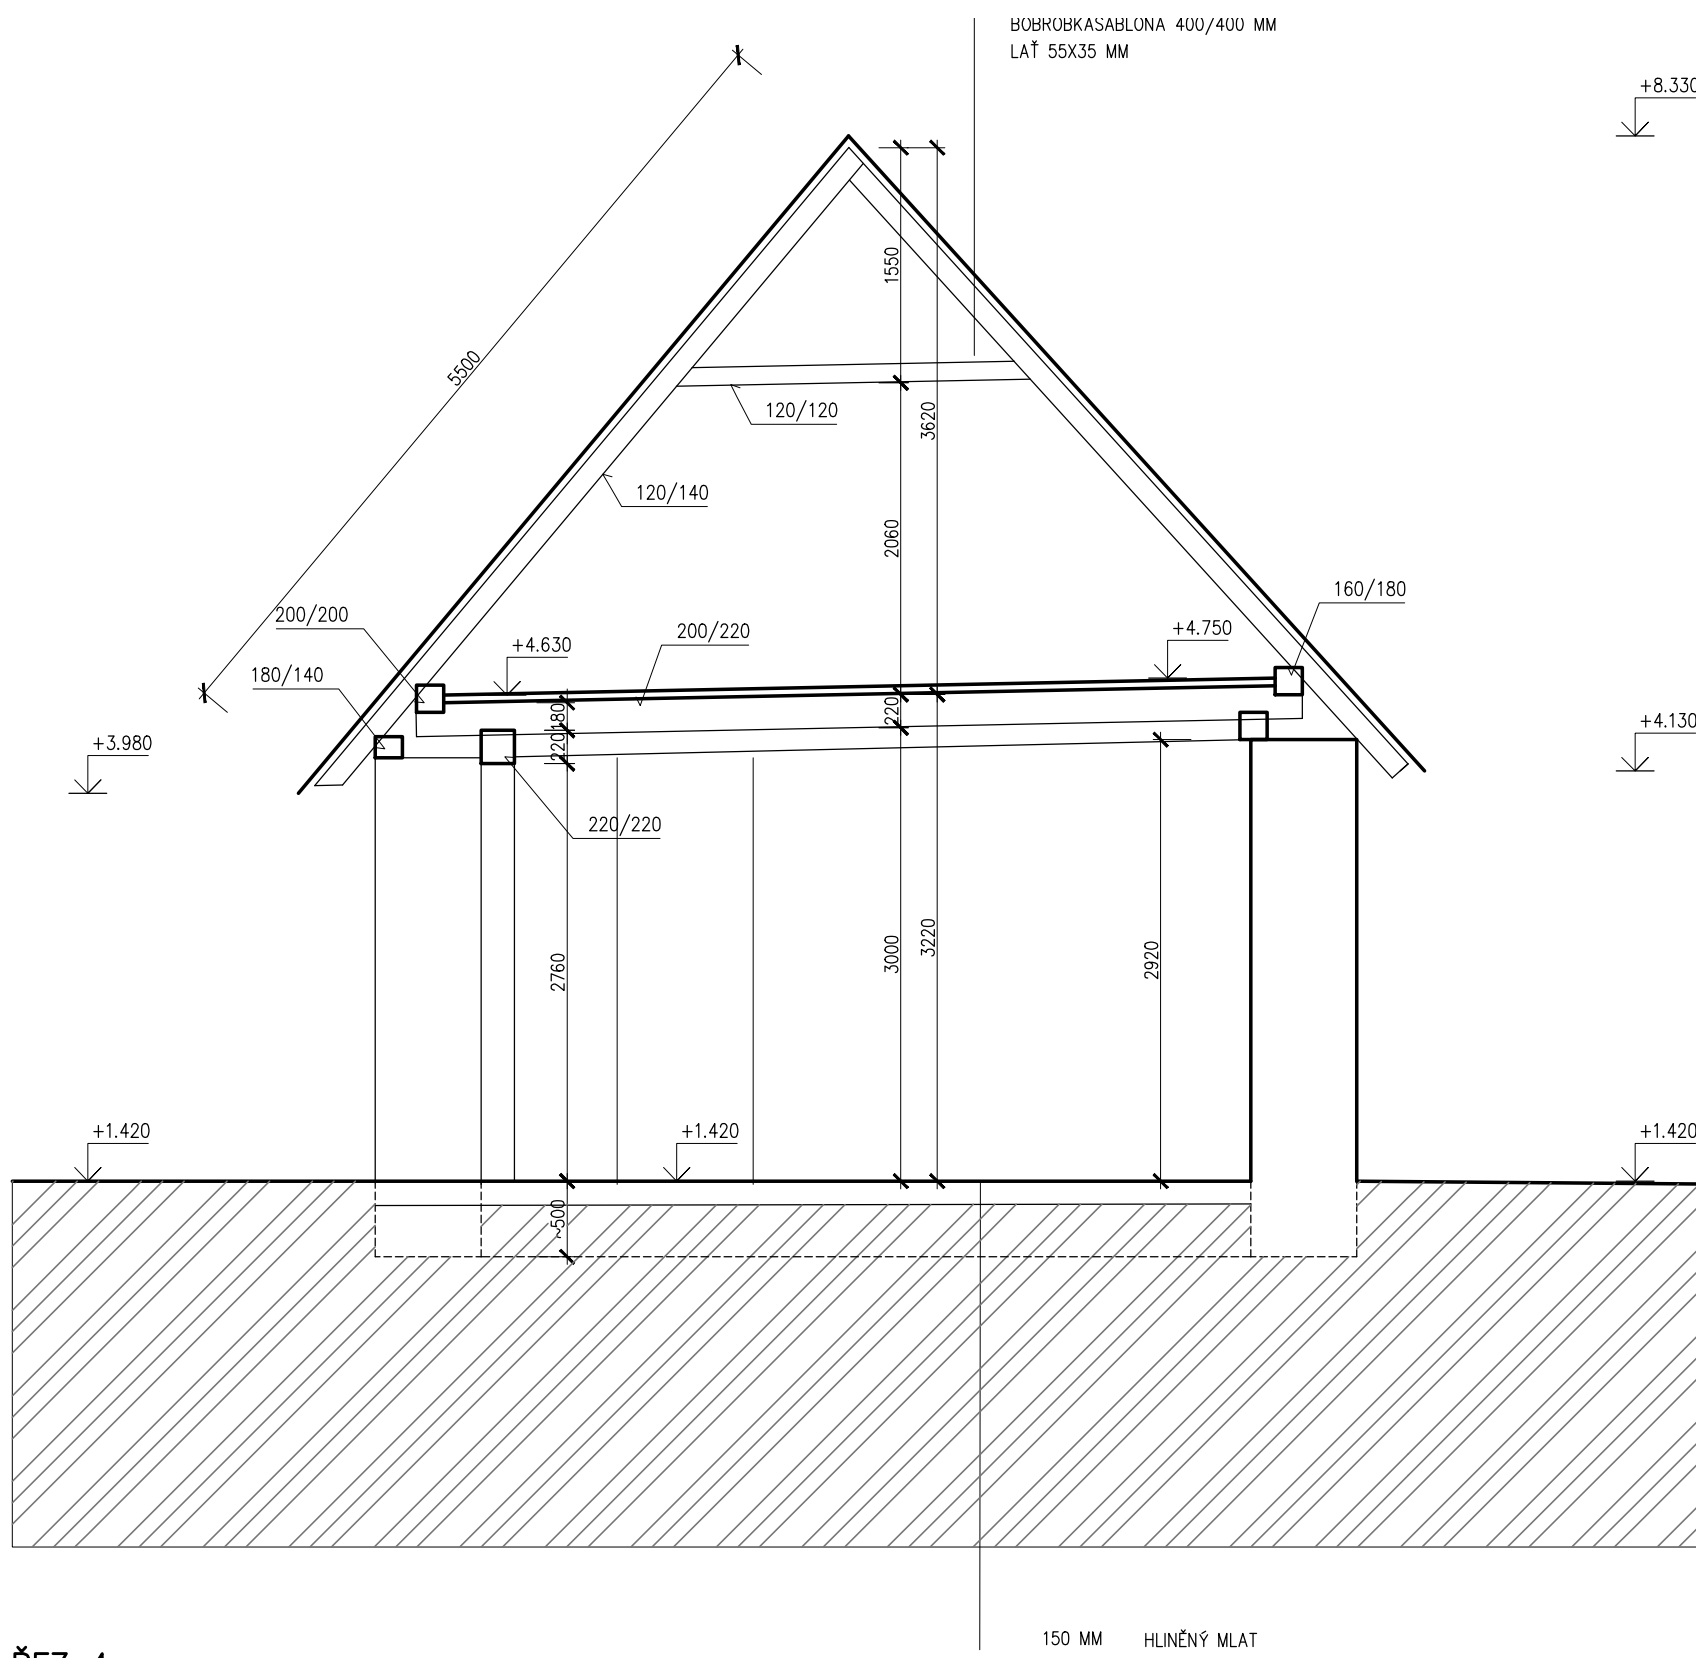

ŘEZ 4

VÝŠKOVÝ SYSTÉM RELATIVNĚ; ±0 = SROVNÁVACÍ ROVINA

Ing.arch. Petr Dostál  
Vrbovská 22, 120 00 Praha 2  
tel. 287310015, e-mail: p.dostal@upjysk.cz

Stavebník: Hornické muzeum Příbram

MVS VYSOKÝ CHLUMEC –  
TRANSFER DOMU ŘÍKOV ČP.5

DSP + DPS 2.2019

D.1.1. Architektonicko-stavební řešení

rozebrání objektu v řízkově  
ŘEZY 10 A4  
M 1:50 1.4