



POHLED JIŽNÍ

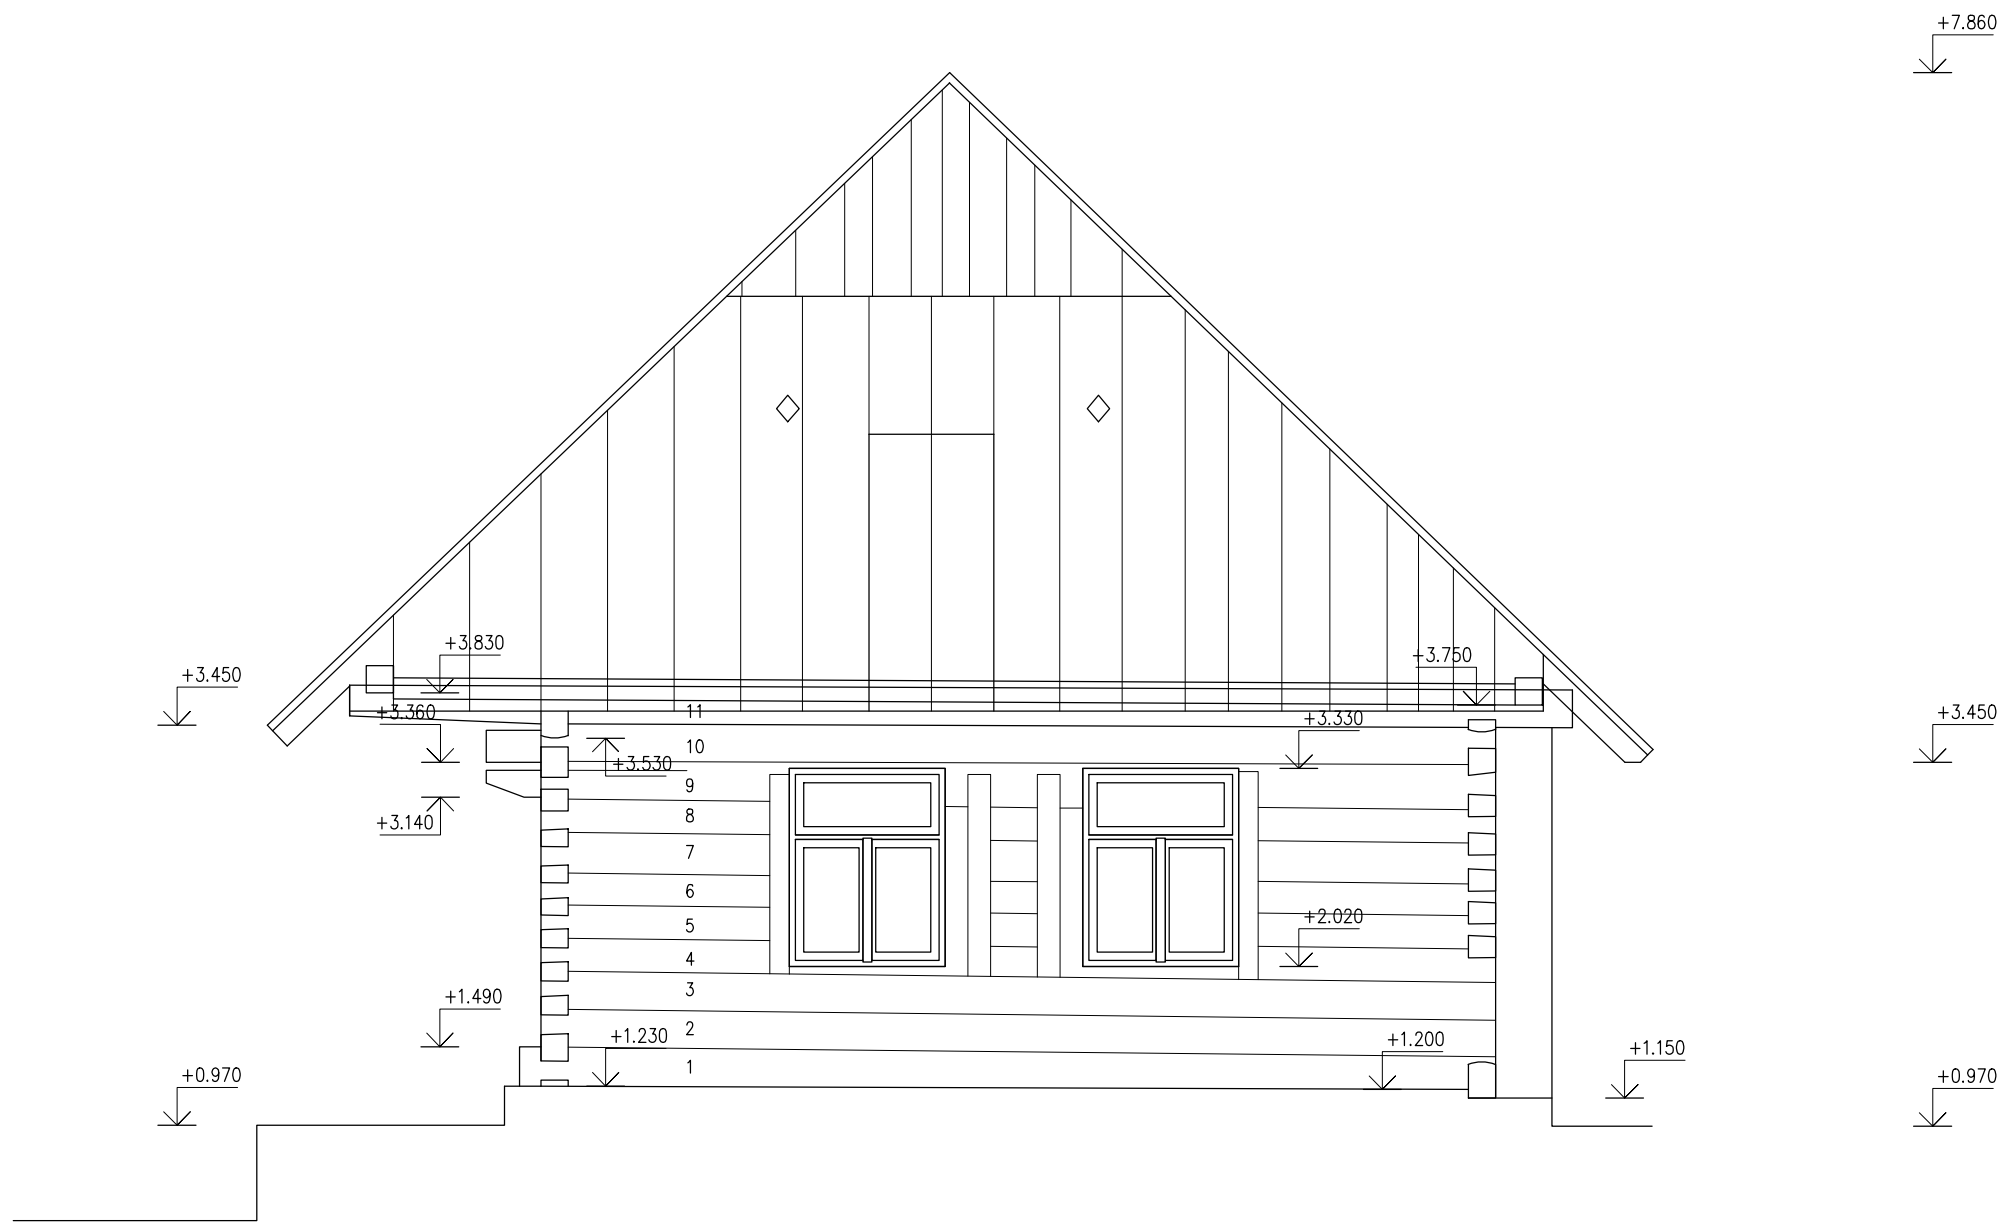

POHLED VÝCHODNÍ

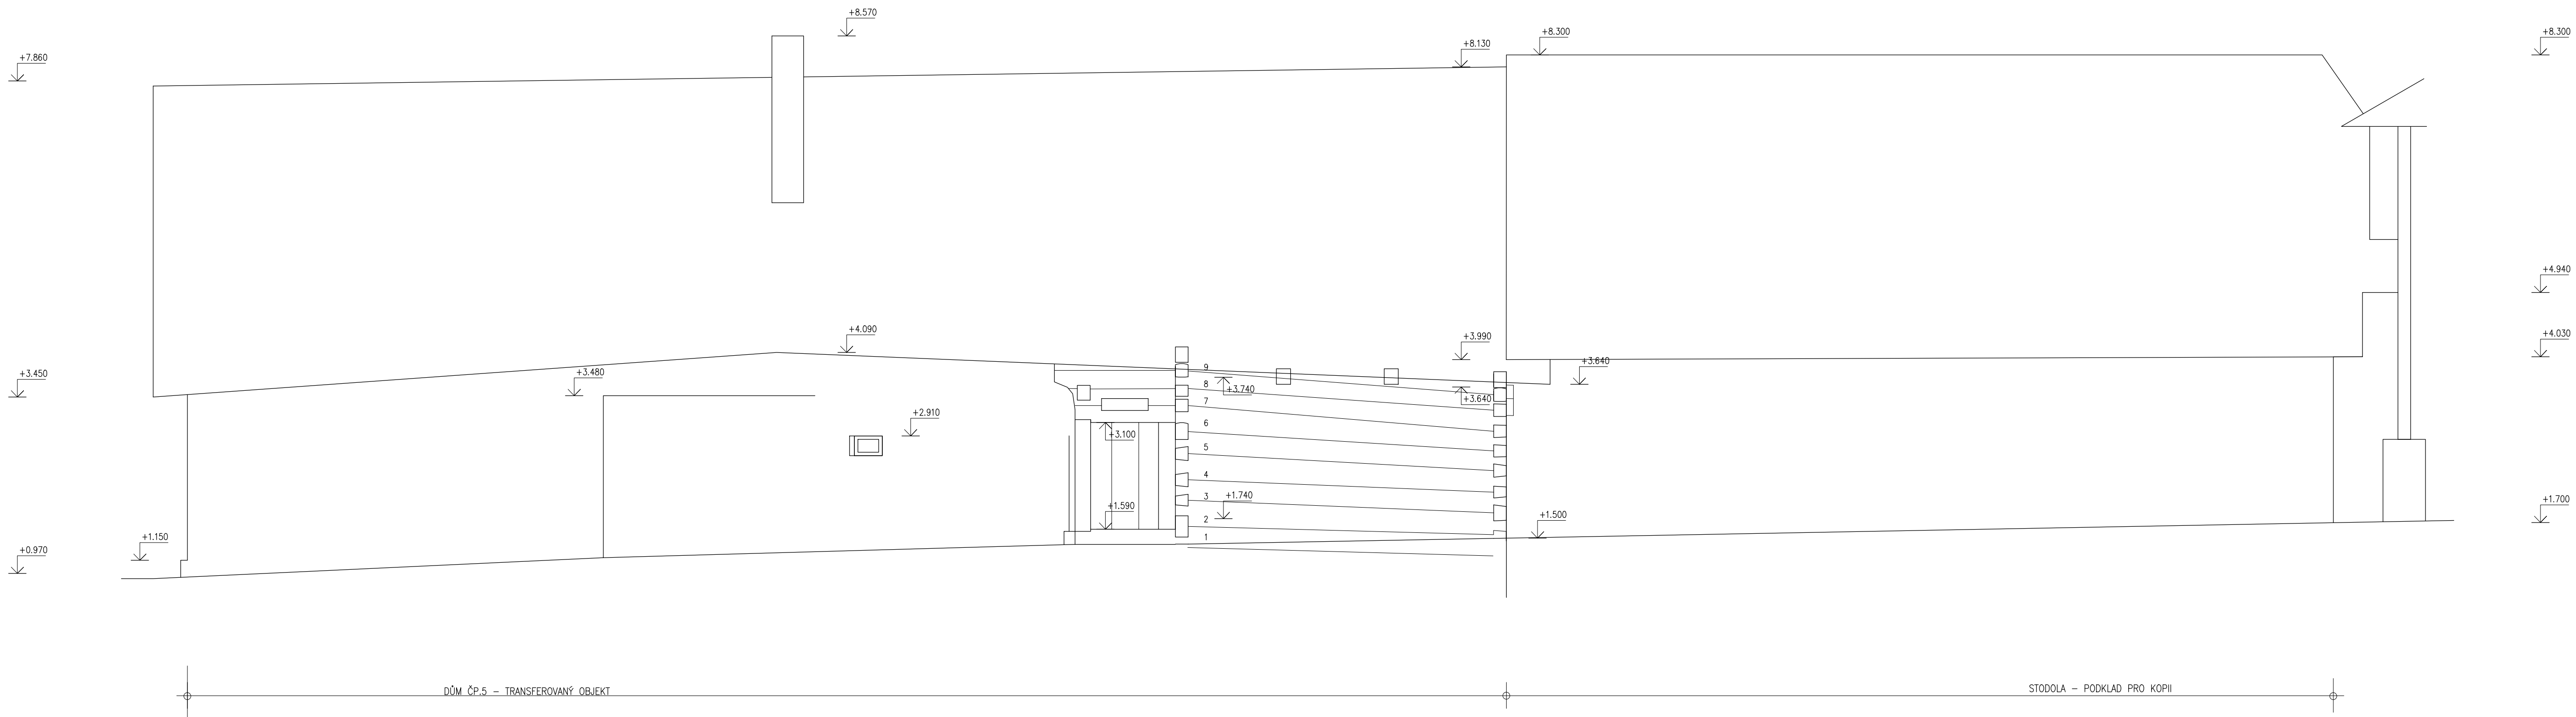

POHLED SEVERNÍ

VÝŠKOVÝ SYSTÉM RELATIVNÍ; ±0 = SROVNÁVACÍ ROVINA

Ing.arch. Petr Dostál
Vrbovská 22, 120 00 Praha 2
tel. 287310053, e-mail: p.dostal@ujak.cz

Stavebník: Hornické muzeum Příbram

**MVS VYSOKÝ CHLUMEC –
TRANSFER DOMU ŘÍKOV ČP.5**

DSP + DPS 2.2019

D.1.1. Architektonicko-stavební řešení

rozebrání objektu v Říkově

POHLEDY

10 A4
M 1:50 1.5