



 Elektrické stanice

 Topný kanál

 Vodovodní řad

 Kabelová vedení

 Kanalizační stoka

 Zahrada - místo nakládky


 Bachrova vila

LEGENDA

HRANICE
POZEMKU


KANALIZACE

HV —
TEPLOVOD

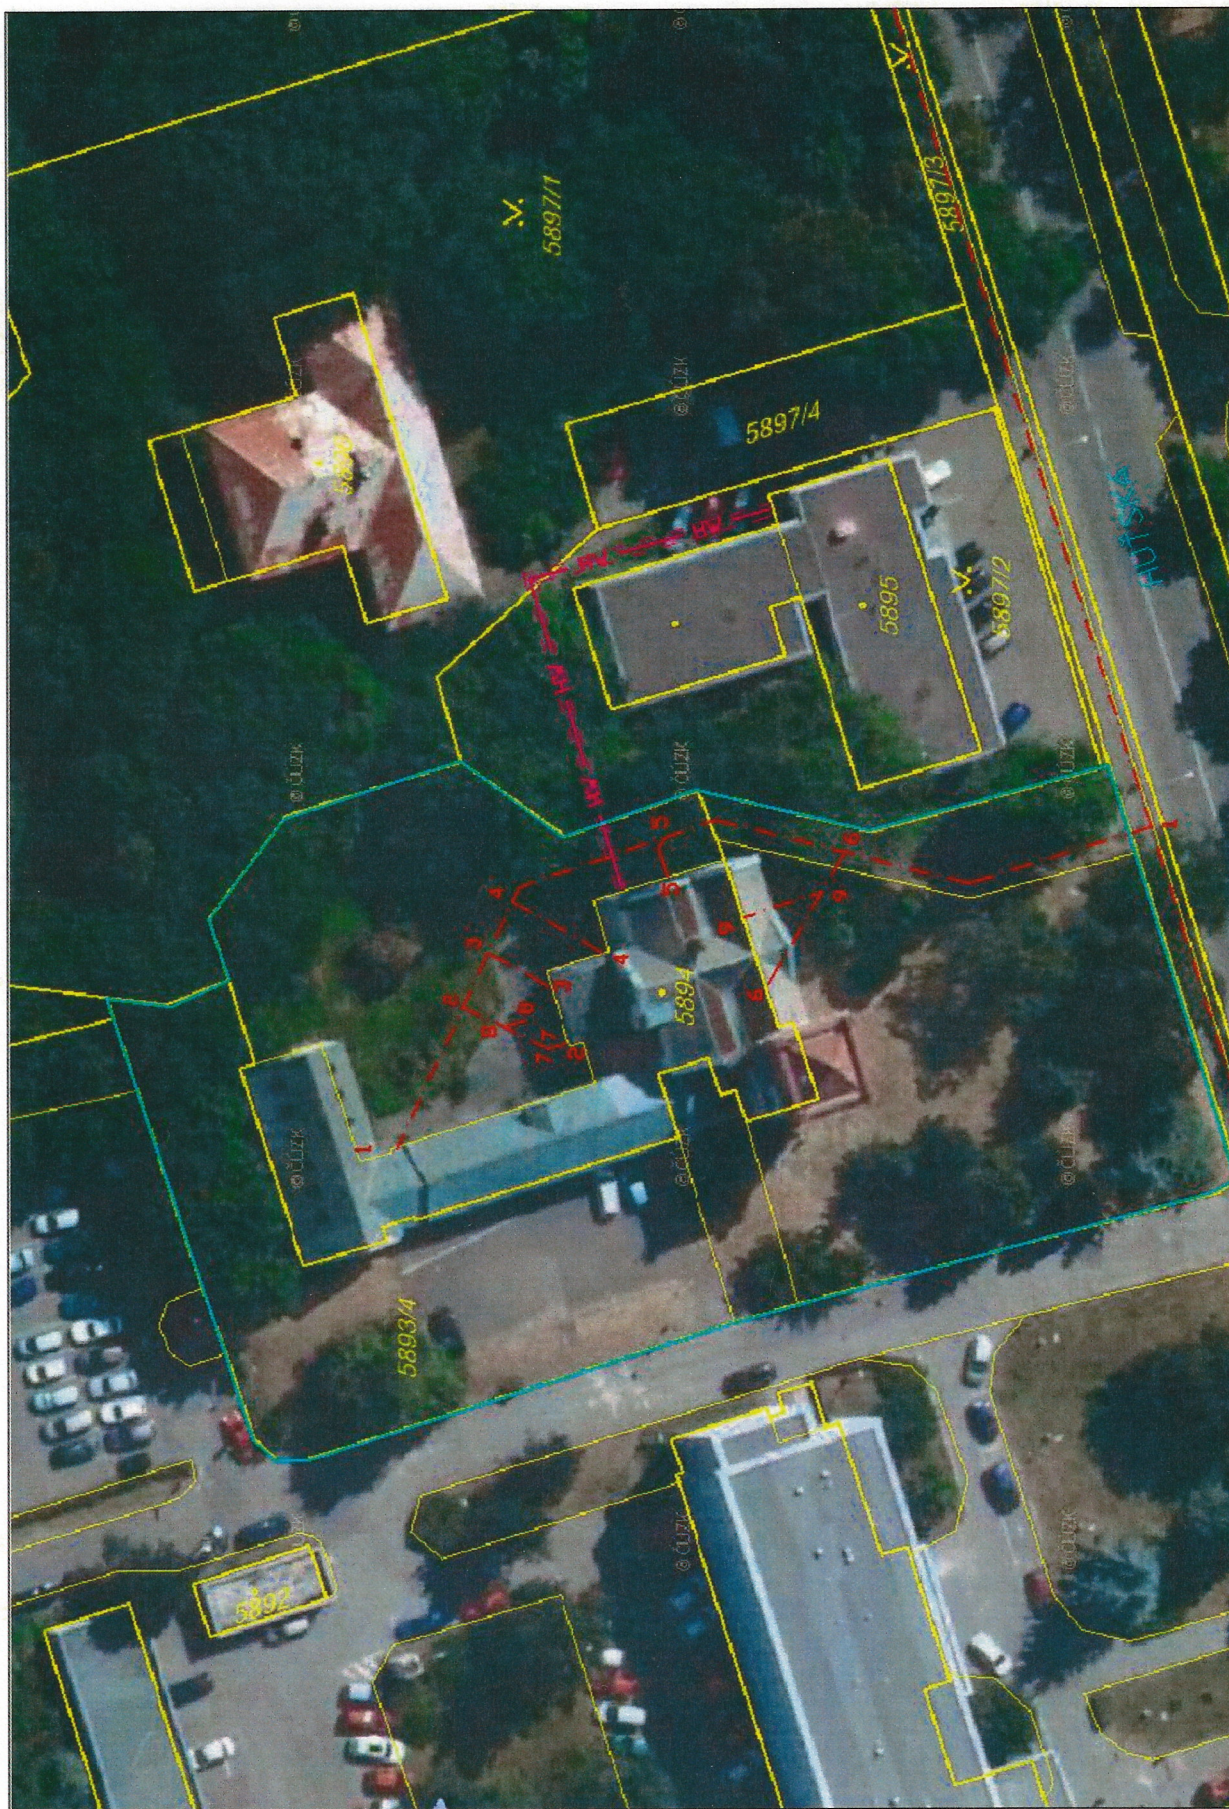

ŘEZ KANALIZACÍ – UNLOŽENÍ DO TERÉNU ±0,000=363,300

UT = -2,400

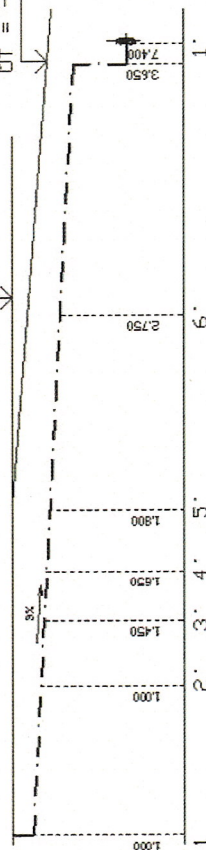

VÝKRES Č. 1 – SITUACE

kreslil: Ondřej Sýkora

BACHROVNA Kladno

M 1:250

22.07.2019

zářes sílí do katastrální mapy



