

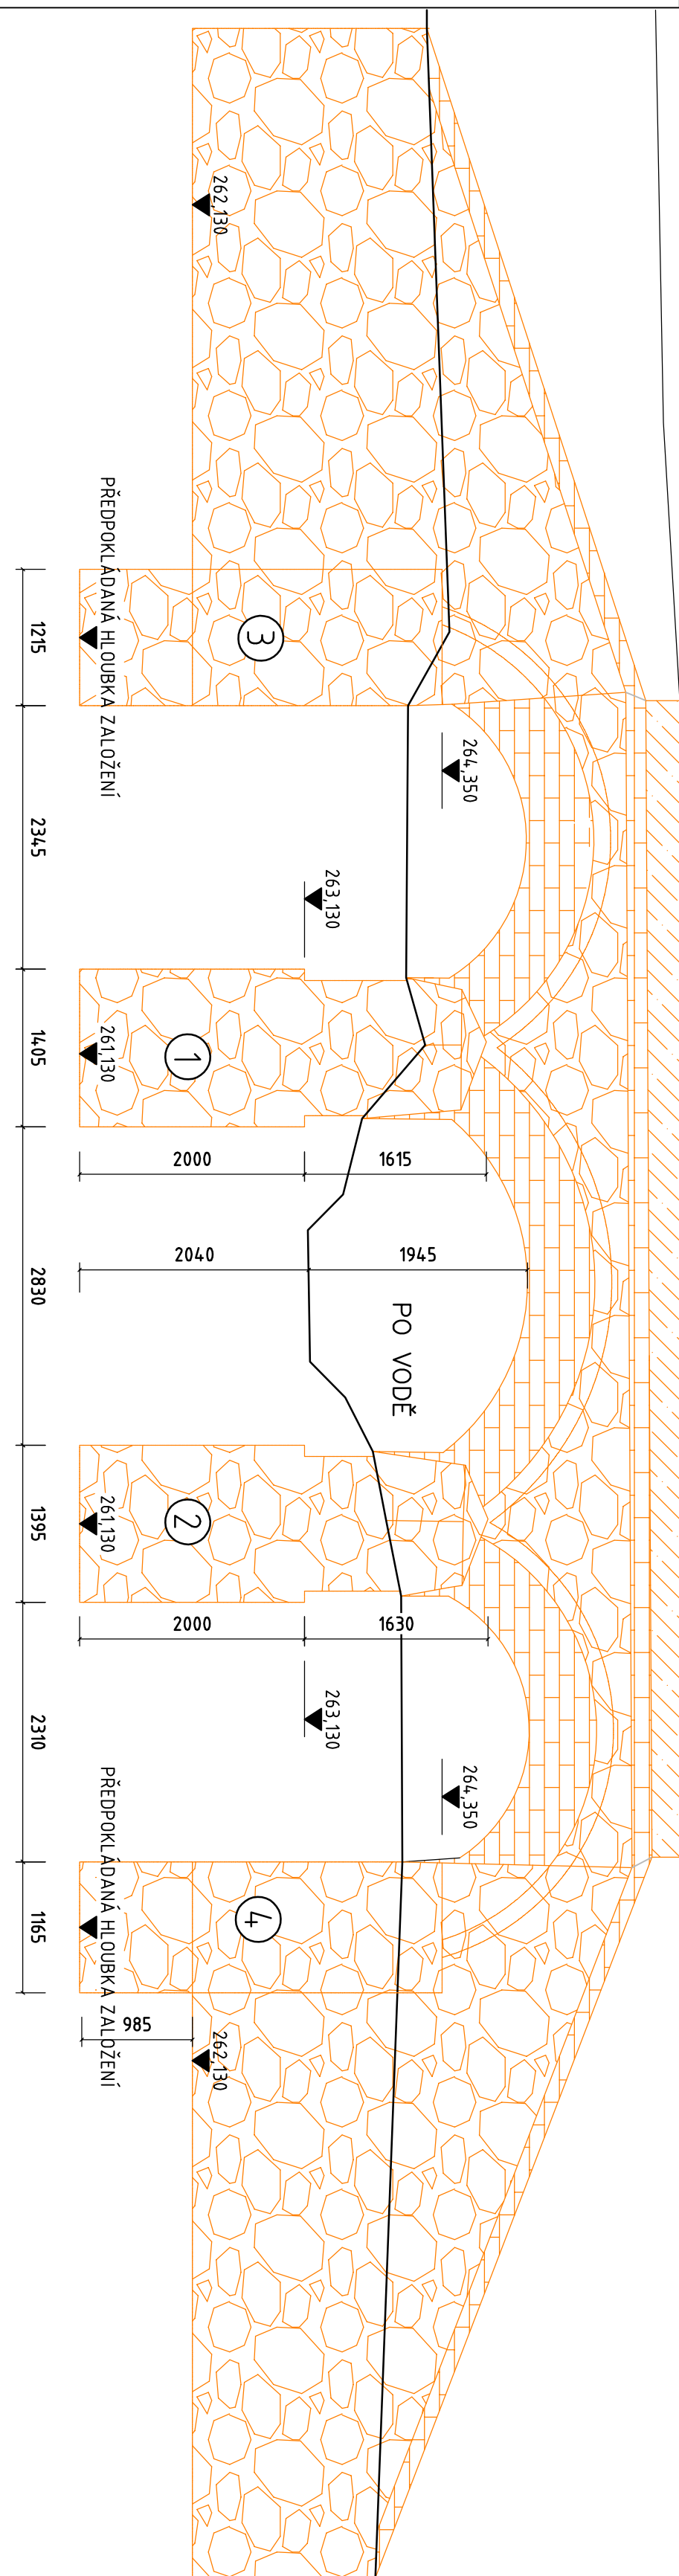


POHLED B-B

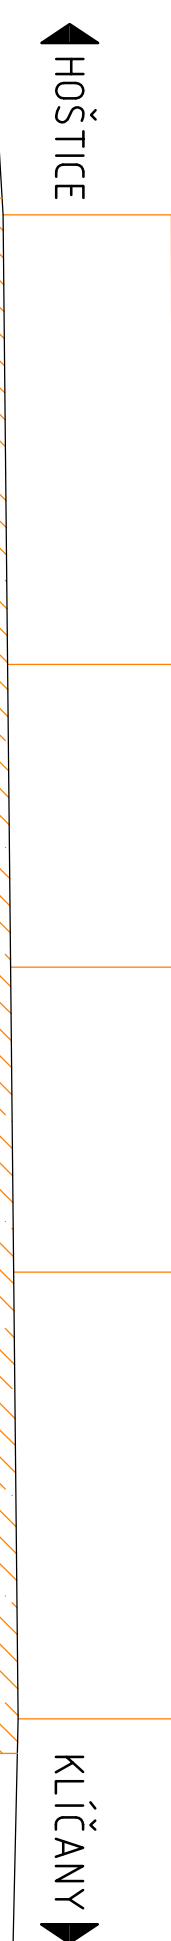

ŘEZ A-A

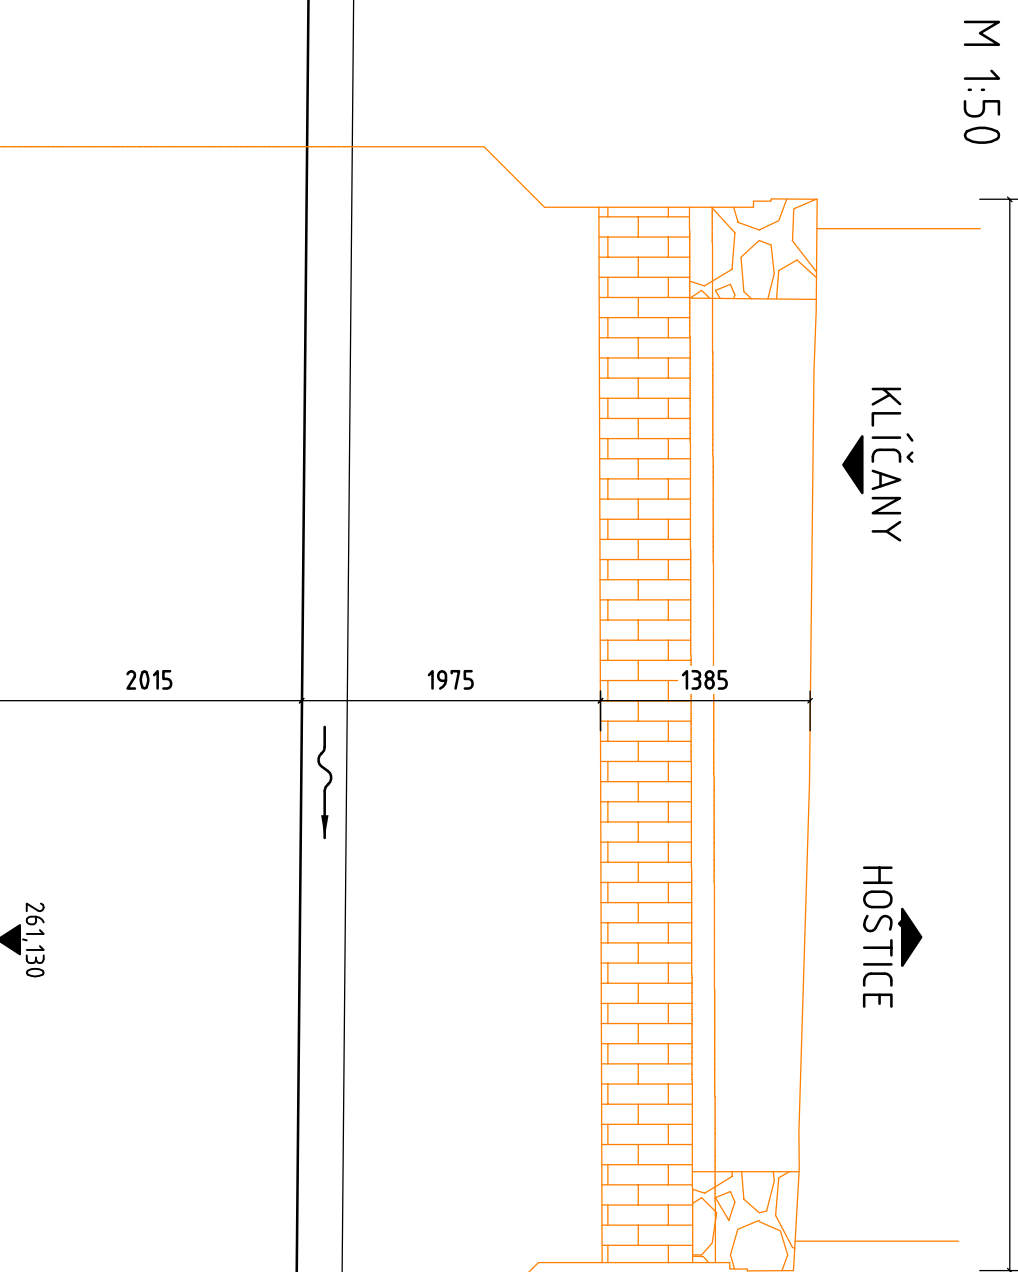

DEMOLOVANÁ KAMENNÁ KONSTRUKCE

DEMOLOVANÁ CIHELNÁ KLENBA

DEMOLOVANÁ BETONOVÁ ŘÍMSA

POZNÁMKY:

1. SOUBRAŇNICOVÝ SYSTÉM: S-JTSK
2. VÝŠKOVÝ SYSTÉM: BALI PO VYROVNÁNÍ
3. DIMENZE SKRYTÝCH TVARŮ SPODNÍ STAVBY JSOU PŘEDPOKLÁDANÉ A NEMUSÍ BÝT SHODNÉ SE STAVAJÍCÍM STAVEM. SKUTEČNOST MUŽE BÝT ODLIŠNÁ.

AKCE:

Most ev.č. 2427 - 1 před obcí Klíčany

ZADAVATEL:



KRAJSKÁ SPRÁVA A ÚDRŽBA SILNIC STŘEDOČESKÉHO KRAJE
Zbořovská 8/1/1
150 00 Praha 5
Česká republika

**SÚS**
KRAJSKÁ SPRÁVA A ÚDRŽBA SILNIC
Středotéžného kroje

JTSK

ZHOTOVITEL:

Novésk Partner DEMOLICE STÁVAJÍCICH MOSTŮ SO 021	typ pracoviště:	Ing. Pavel Kašínek	investor:	KŠUS-S&K
	zodp. projektant	Ing. Pavel Kašínek	zak. číslo	14-00-04-013
	název inženýr	Ing. Pavel Kašínek	datum	01/2018
	tech. kontrola	Ing. Vladimír Engler	stupeň	PPPS
	obsah:		měřítko	1:100, 1:50
			č.přiloha:	příloha

Zhotovitel:

PŮDORYS, ŘEZ, POHLEDY

02