




POHLED SEVERNÍ

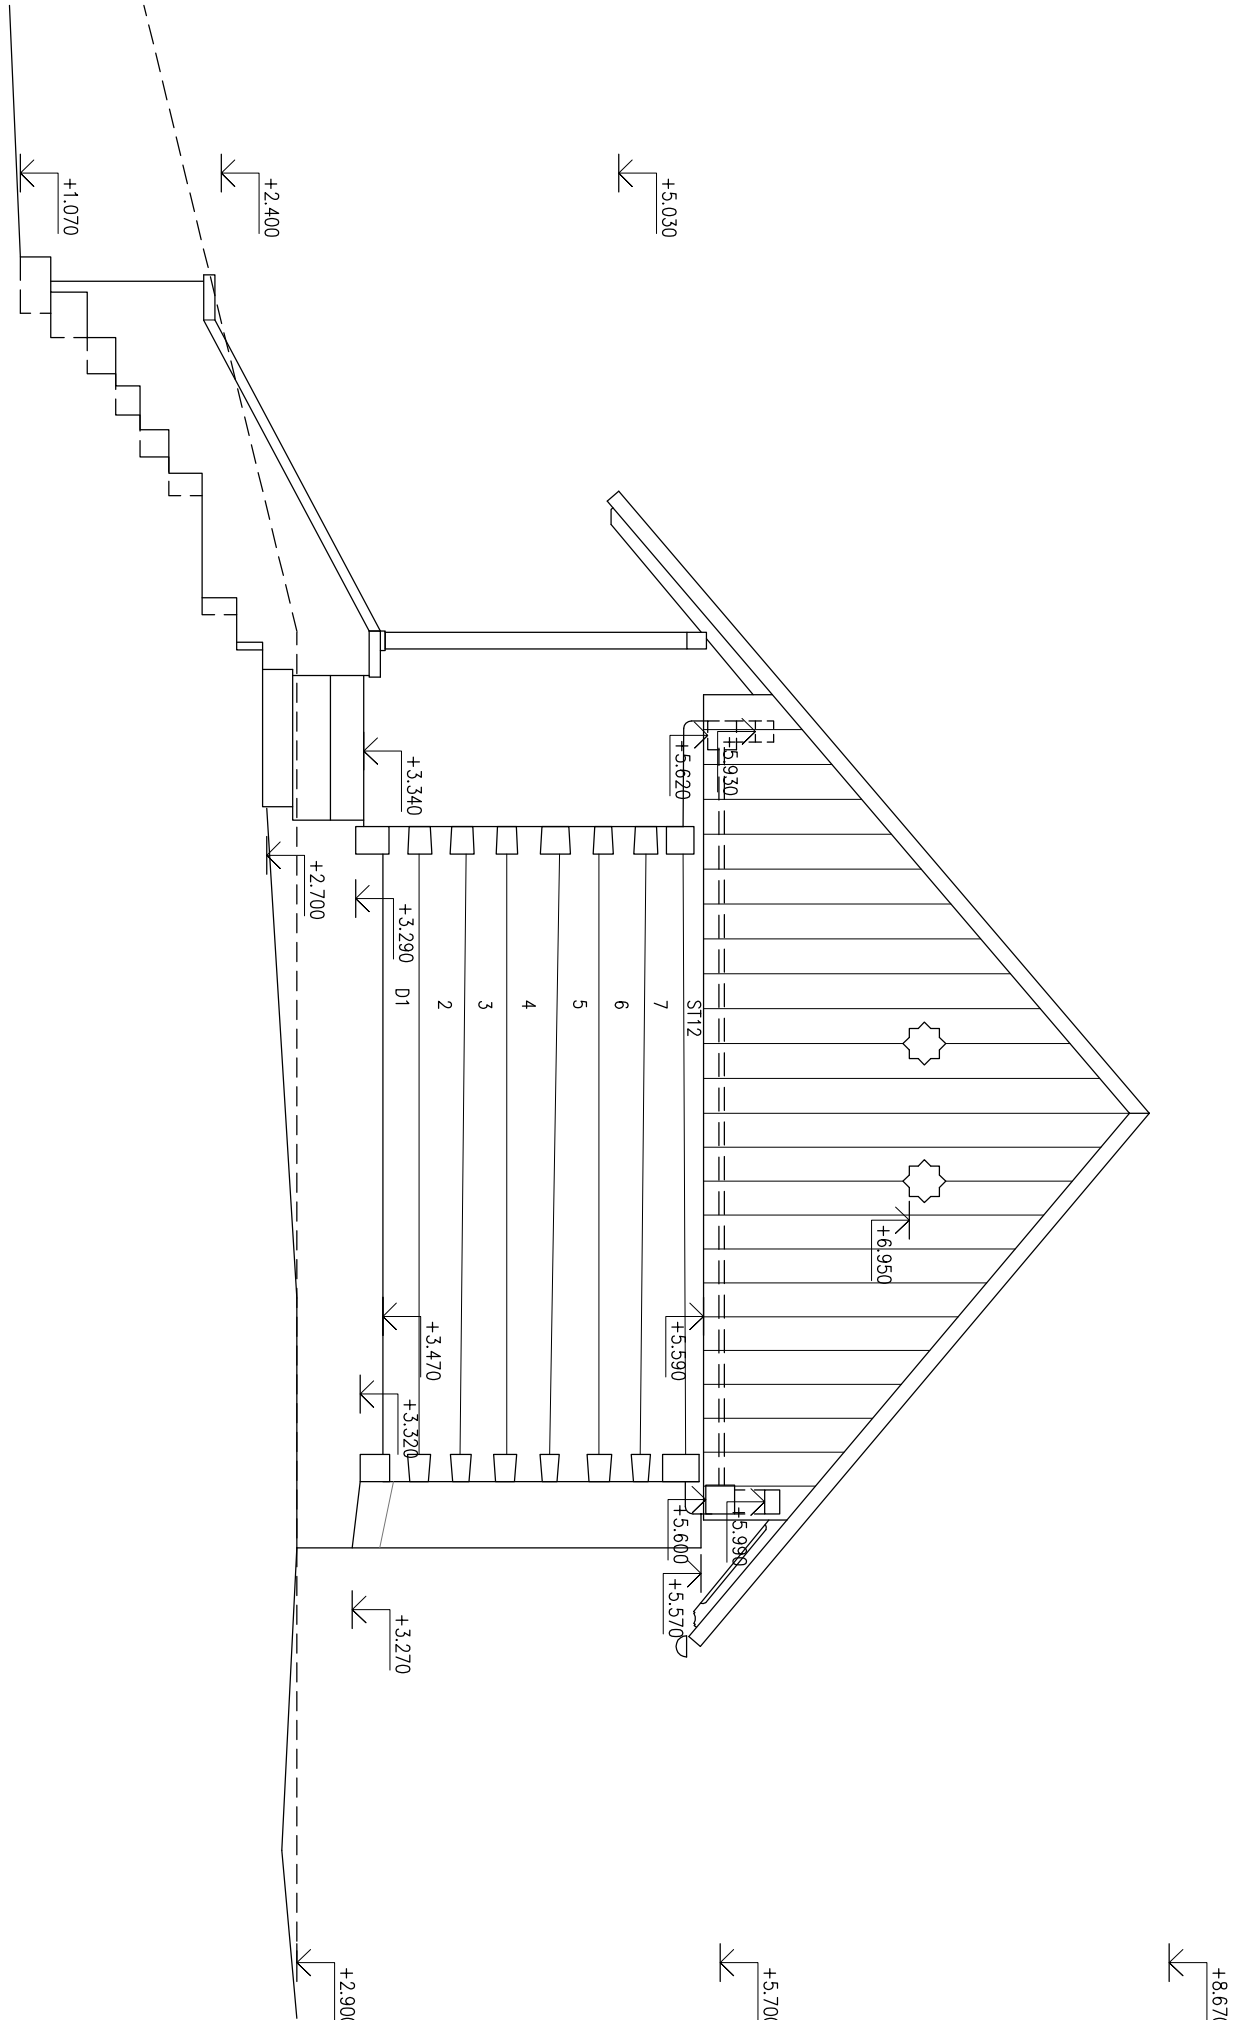

POHLED ZAPADNÍ

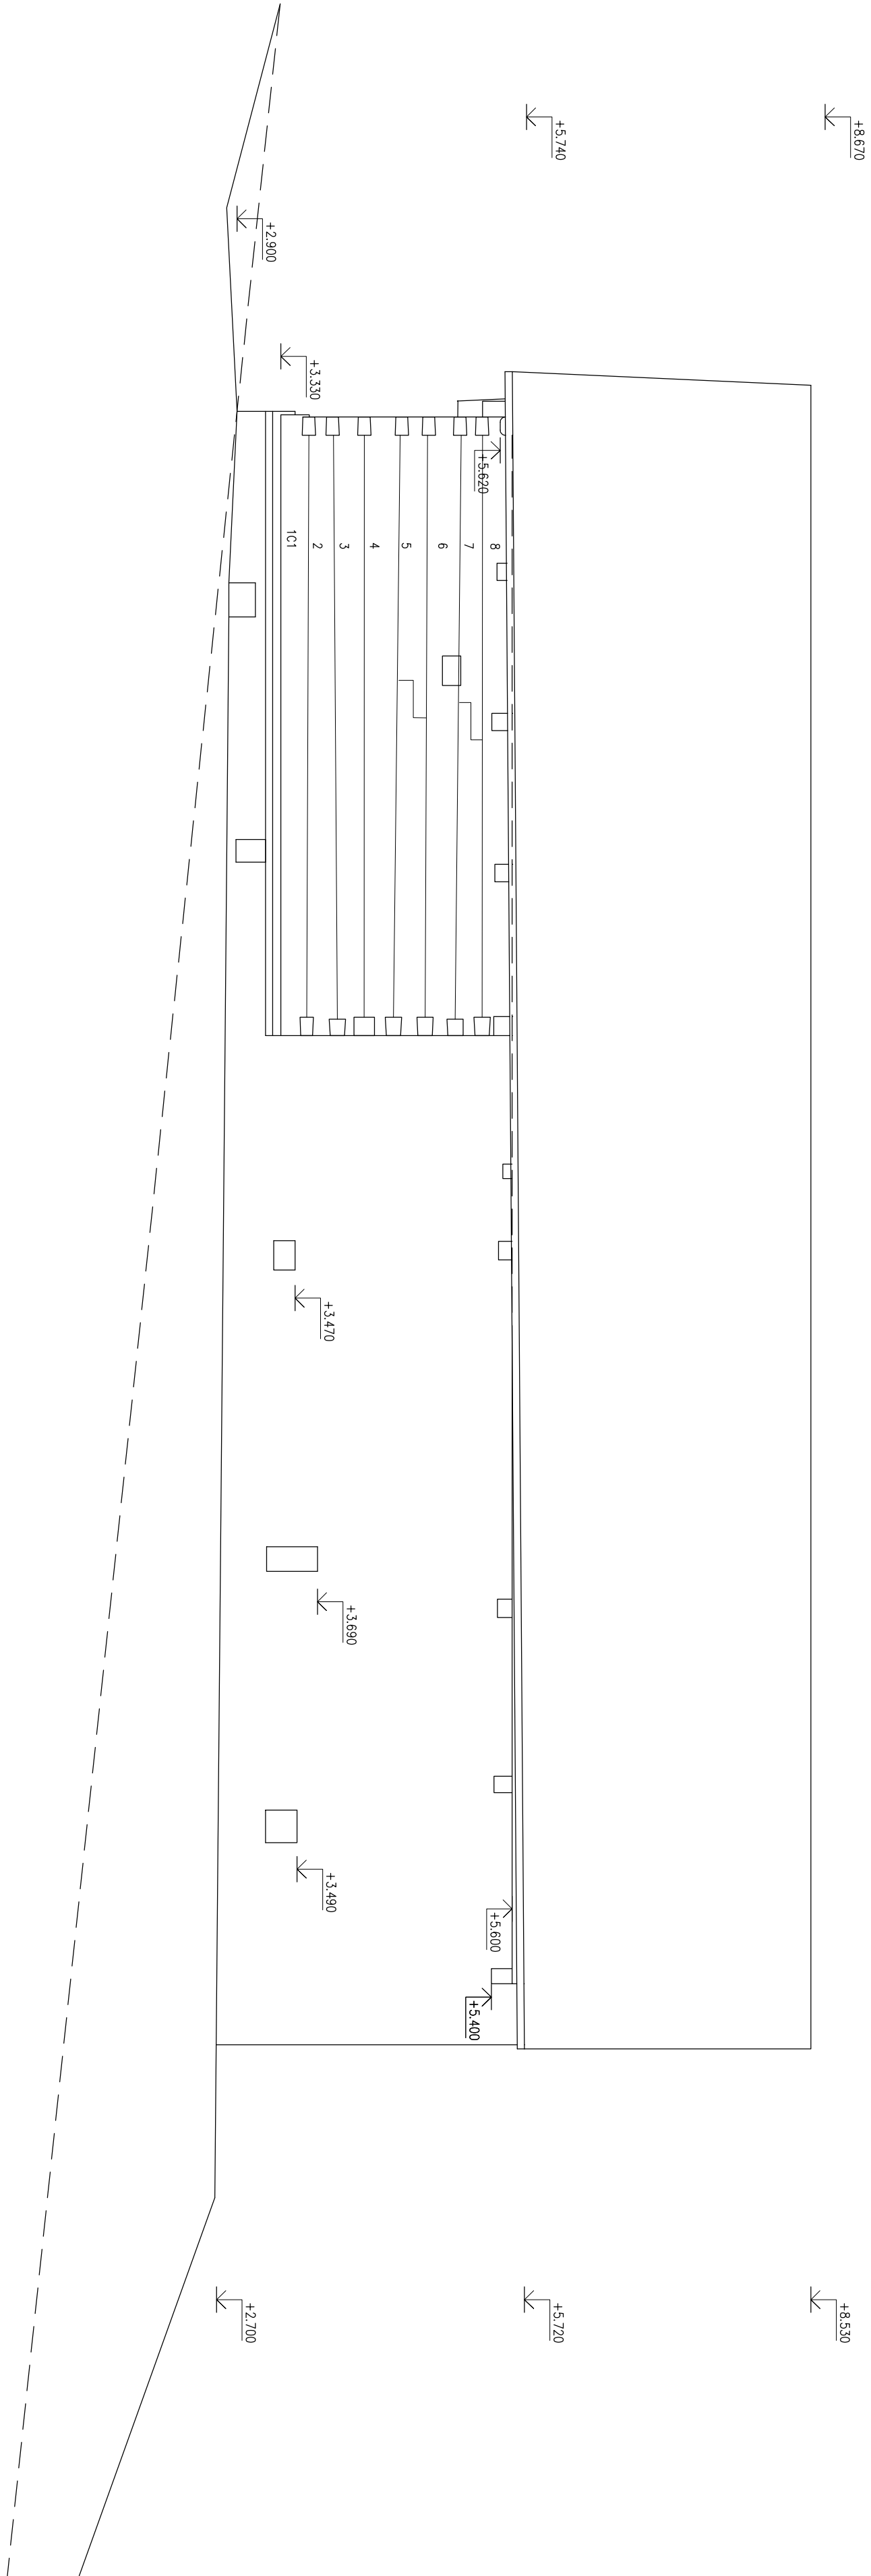

POHLED JIŽNÍ

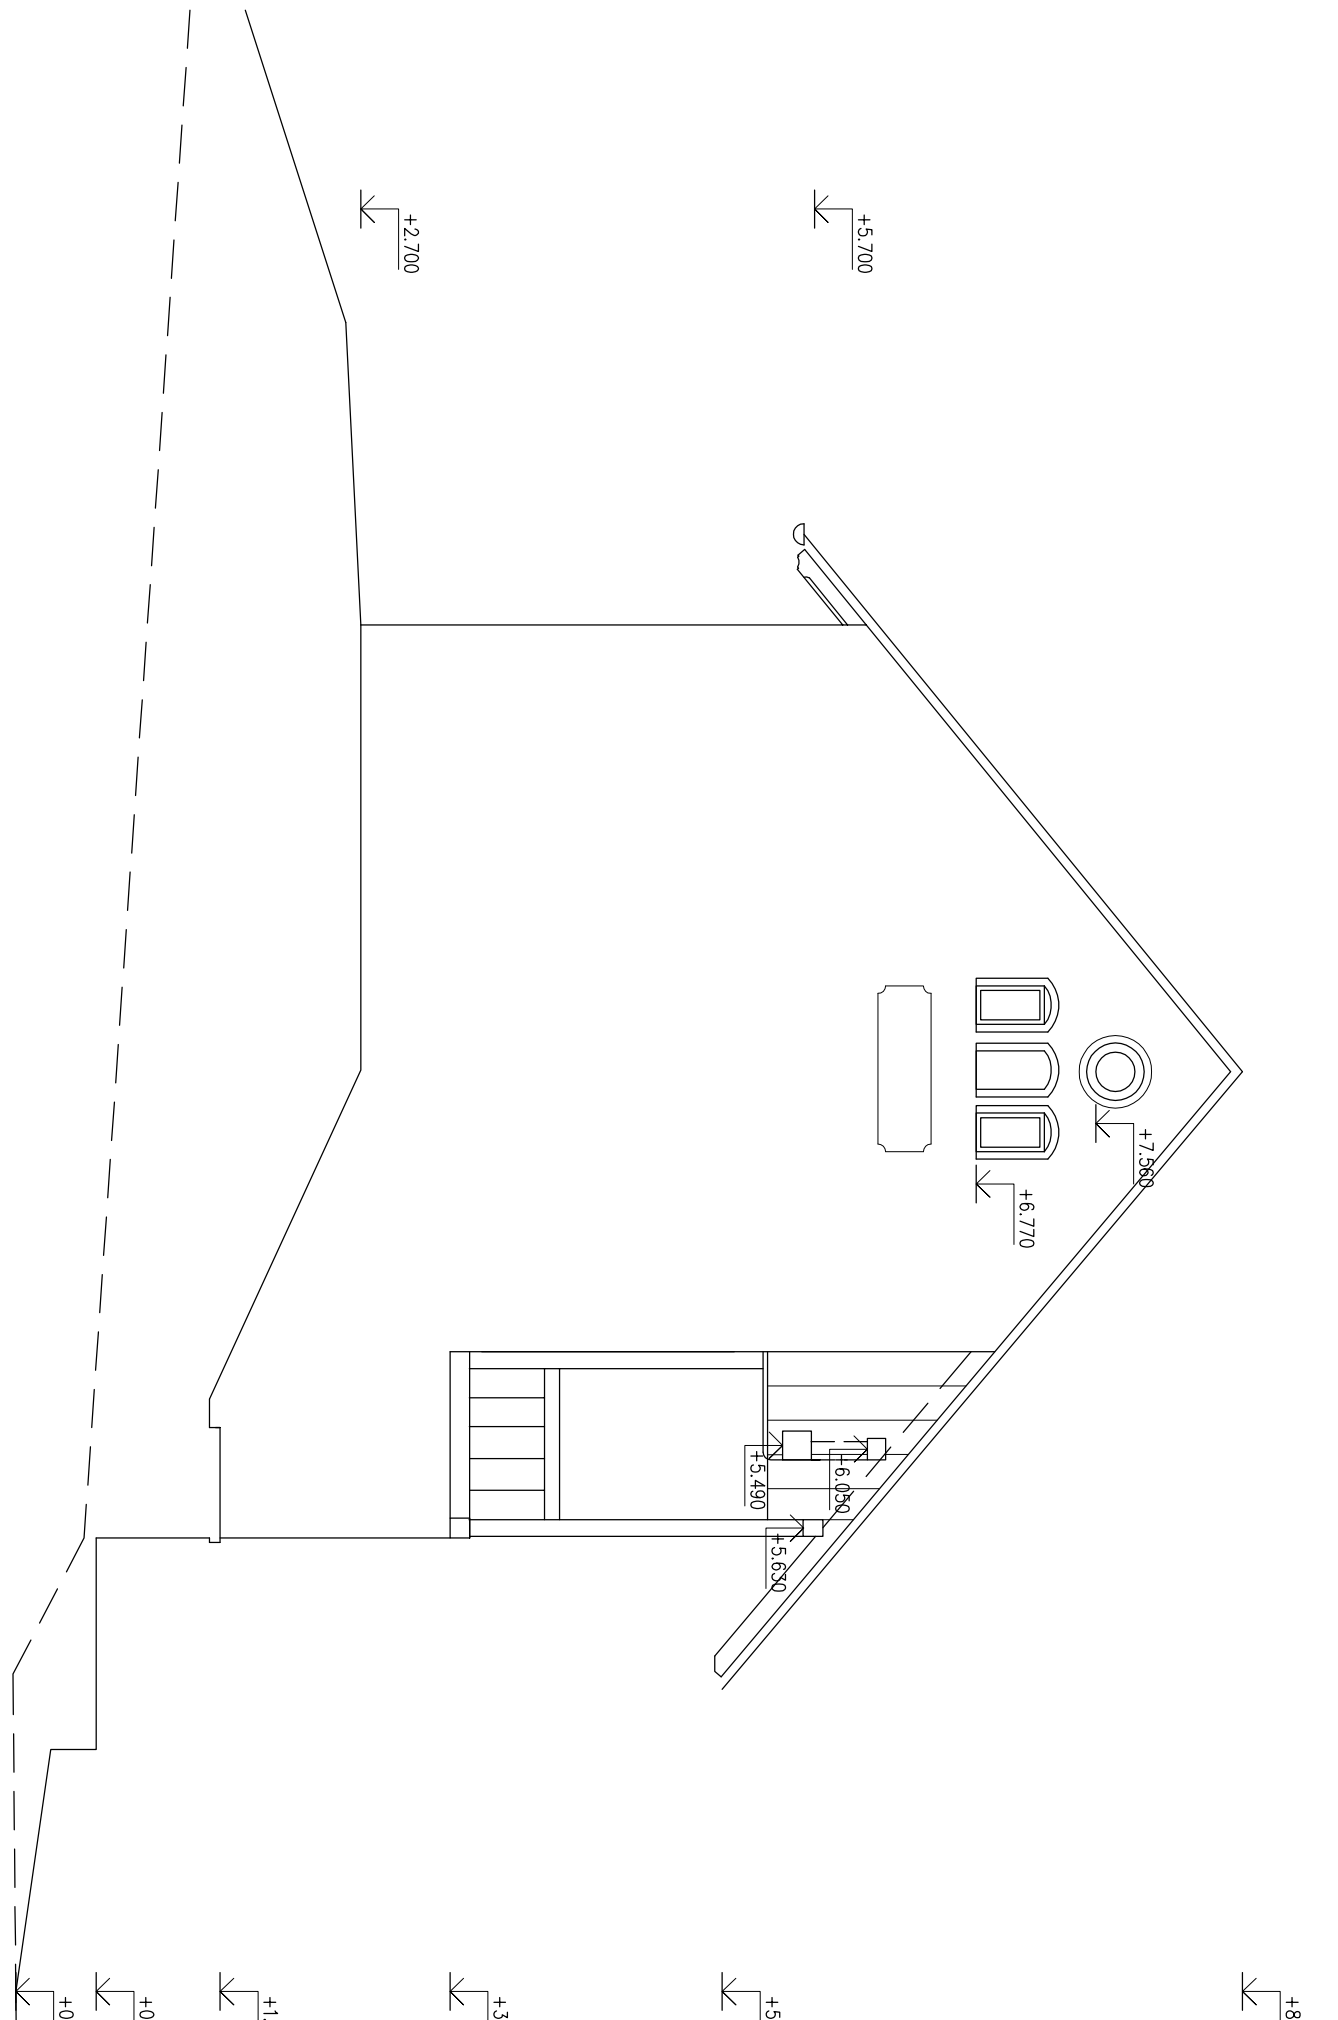

POHLED VÝCHODNÍ