


ŘEZ A-A

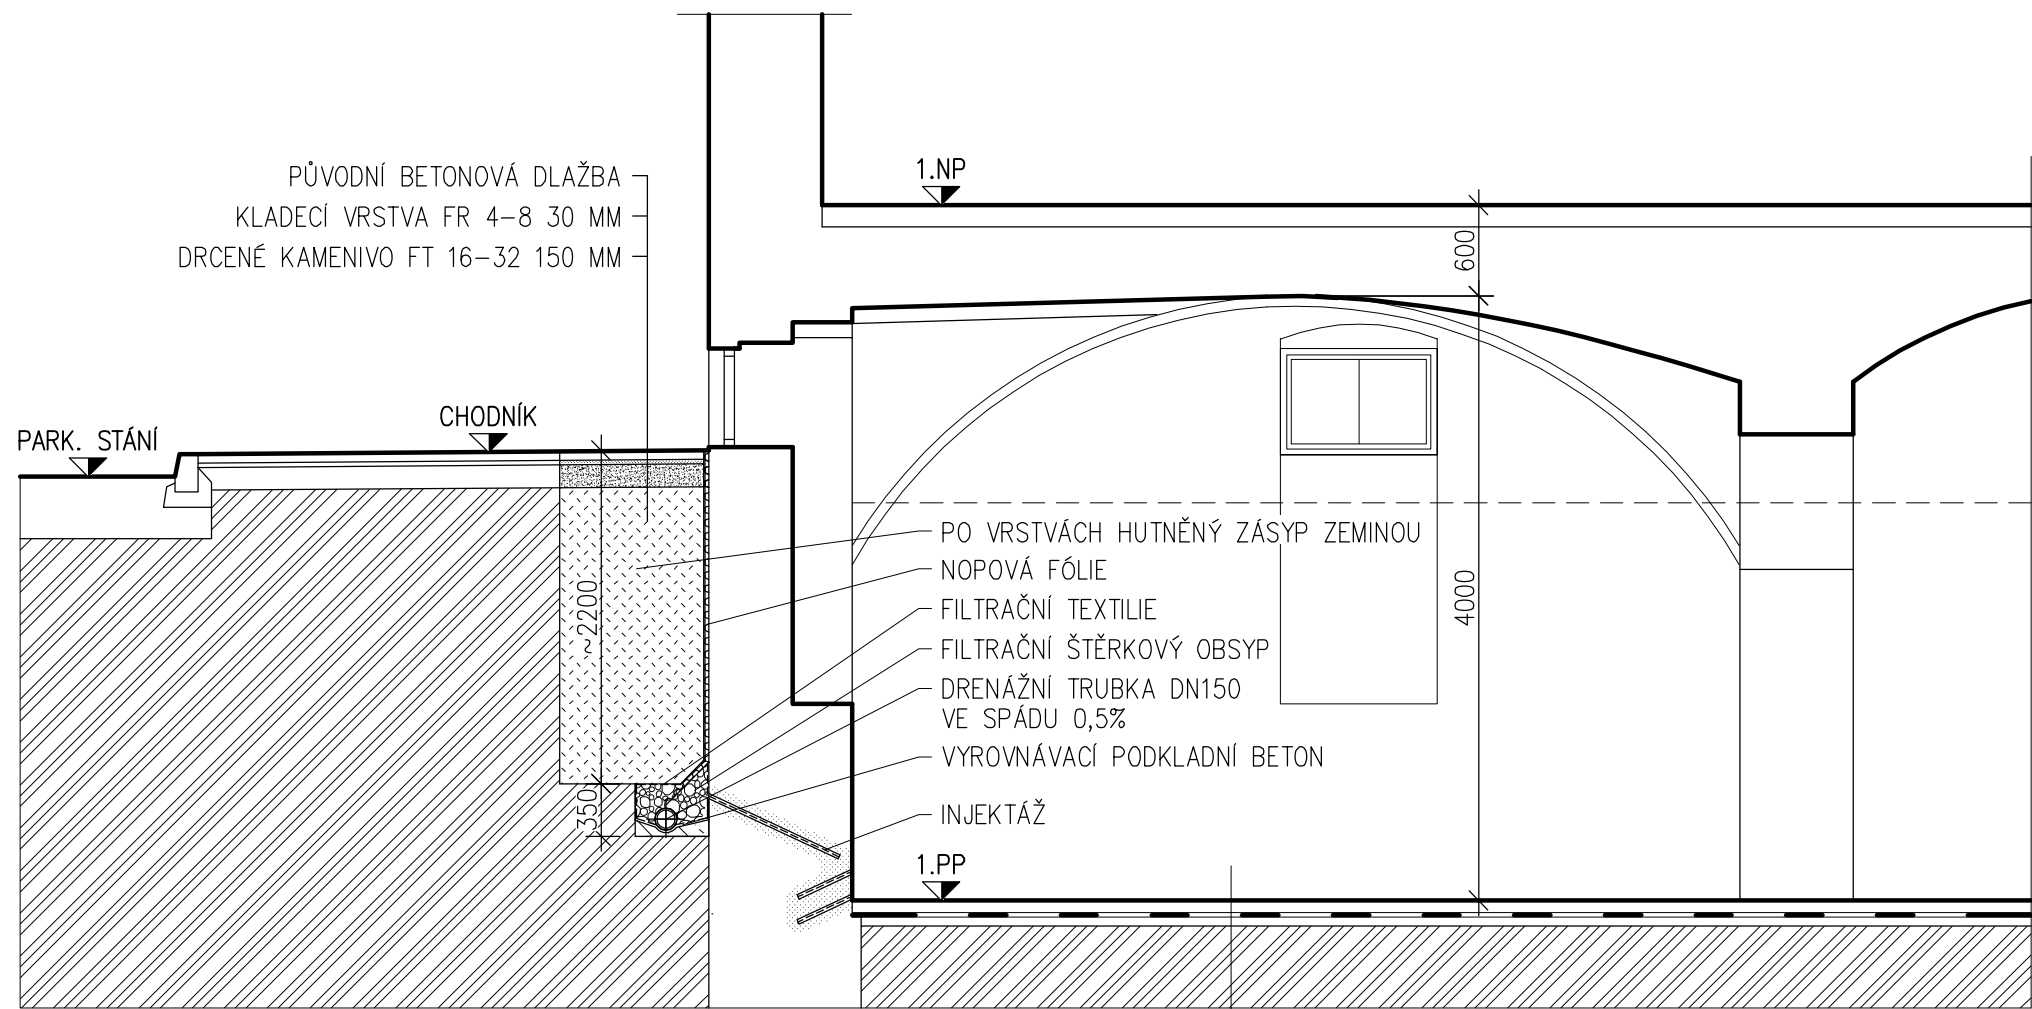

- STÁVAJÍCÍ SKLADBA:
- TERACOVÁ DLAŽBA
 - LOŽE Z CEMENTOVÉ MALTY
 - BETONOVÁ MAZANINA 50 MM
 - 1xIPA
 - PODKLADNÍ BETON
 - PŮVODNÍ TERÉN

LEGENDA MATERIÁLŮ

- PŮVODNÍ ZDIVO
- INJEKTOVANÉ ZDIVO
- ZEMINA PŮVODNÍ
- ZEMINA NASYPANÁ, ZHUTNĚNÁ
- DRCENÉ KAMENIVO FR.16-32
- BETON PROSTÝ

Akce:					
STAVEBNÍ ÚPRAVY BUDOVY ČP. 41 VE VLAŠIMI					
Místo	K.Ú. VLAŠIM, PARC. Č. ST. 184				
Stavebník	STŘEDNÍ PRŮMYSLOVÁ ŠKOLA VLAŠIM, KOMENSKÉHO 41, 258 01 VLAŠIM				
Autorizoval:		Vypracoval:		ING. MILOŠ ZELENKA	
ING. MILOŠ ZELENKA		TOMÁŠ ČERNÝ		autorizovaný inženýr pro pozemní stavby	
		tel.: +420 602 217 466		ČKAIT: 0009313	
		e-mail: cerny@tclonet.cz		OKRUŽNÍ 1846, 258 01 VLAŠIM	
Formát:	3xA4	Datum:	01/2019	Archivní č.:	23-208/2019
Stupeň:	DSŘ	Část dokumentace:		Měřítko:	Č.V.
		STAVEBNĚ KONSTRUKČNÍ		1:50	D1.2
Obsah:		ŘEZ A-A			
		Paré č.			