



PŮDORYS

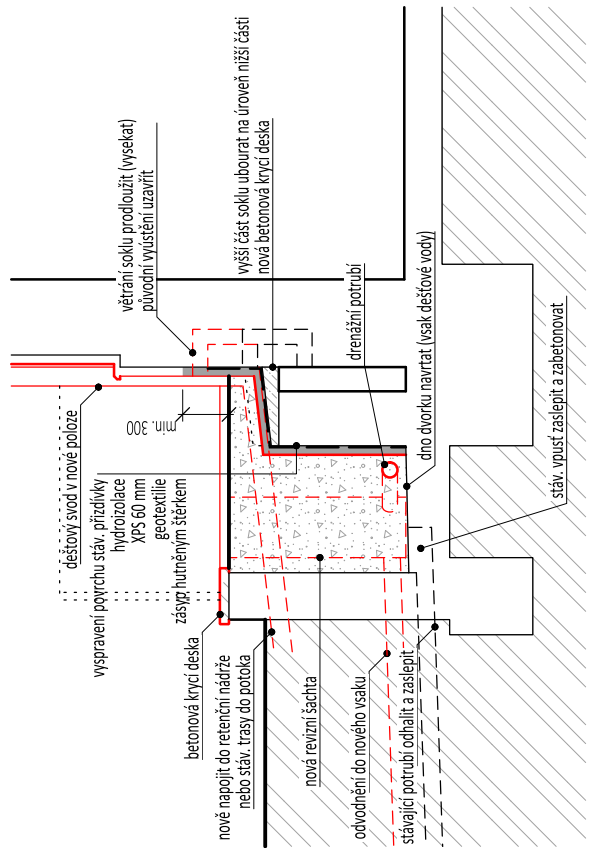

ŘEZ 1-1

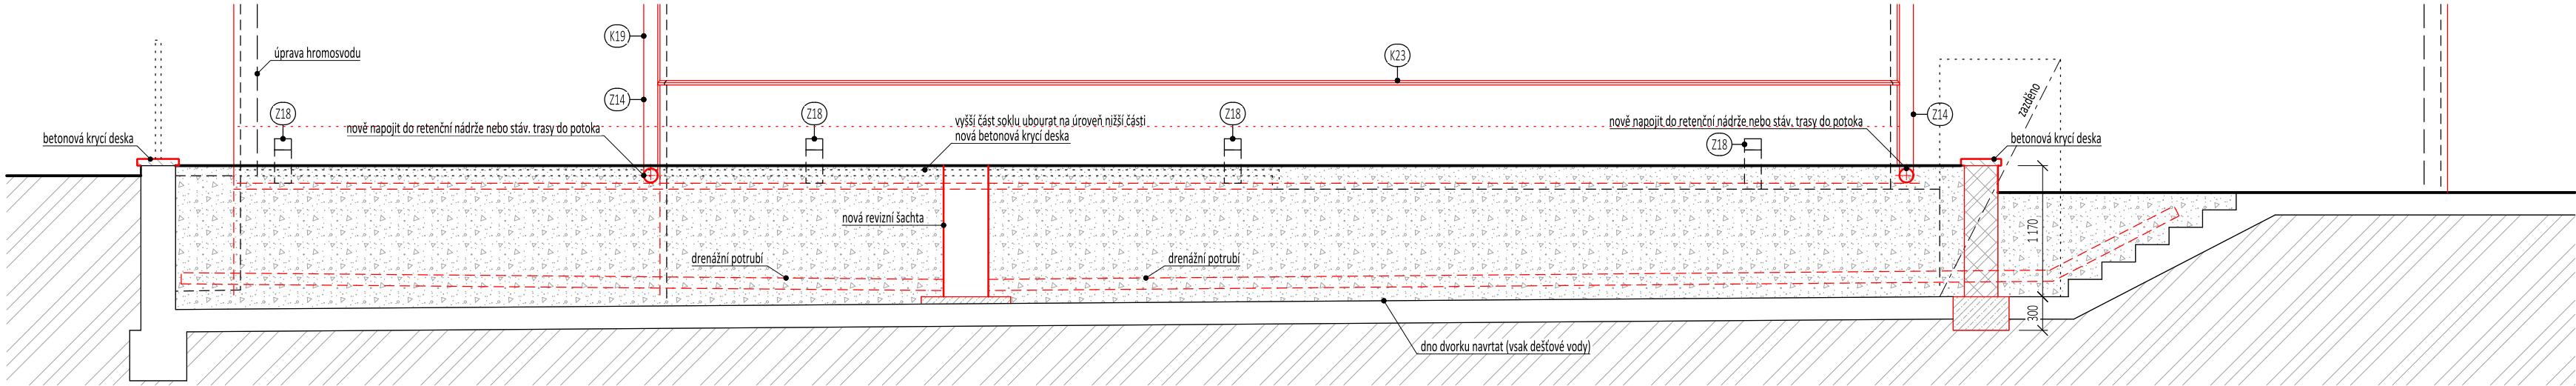

ŘEZ 2-2

- LEGENDA:
- PŮVODNÍ KONSTRUKCE
 - NOVÉ KONSTRUKCE
 - DOZDÍVKY - PLNÉ CIHLY NEBO KERAM. TVÁRNICE
 - NENASÁKAVÝ IZOLANT MIN. 300 mm NAD TERÉNEM A STŘECHOU
 - HYDROIZOLACE
 - HUTNĚNÝ ŠTĚRK
 - VĚTRACÍ MŘÍŽKA SOKLU
 - HROMOSVOD

VEDOUČÍ PROJEKTANT	Ing. arch. Květuše Berková	<div><div>ndu</div><div>A. D. U. atelier s. r. o. Přemyslova 153 (areál HECKL) 278 01 Kralupy nad Vltavou tel: 603 147 405 e-mail: adu@adu-atelier.cz</div></div>		
ZODP. PROJEKTANT	Ing. arch. Květuše Berková			
VYPRACOVAL	Ing. arch. Lenka Táchová			
OBJEDNATEL	Dvořákovo gymnázium a SOŠE, Dvořákovo nám. 800, Kralupy n. Vlt.	Č. ZAK.	1808	Č. PARÉ
AKCE	SNÍŽENÍ ENERGETICKÉ NÁROČNOSTI BUDOVY DVOŘÁKOVA GYMNÁZIA A SOŠE KRALUPY NAD VLTAVOU	STUPEŇ	DPS	
		DATUM	09/2018	
		ČÁST	D.1.1.b	
MÍSTO	Dvořákovo nám. 800, Kralupy nad Vltavou 278 01	MĚŘÍTKO	1:50	Č. PŘÍLOHY 09a
OBSAH	NAVRHOVANÝ STAV - ÚPRAVA ANGLICKÉHO DVORKU			