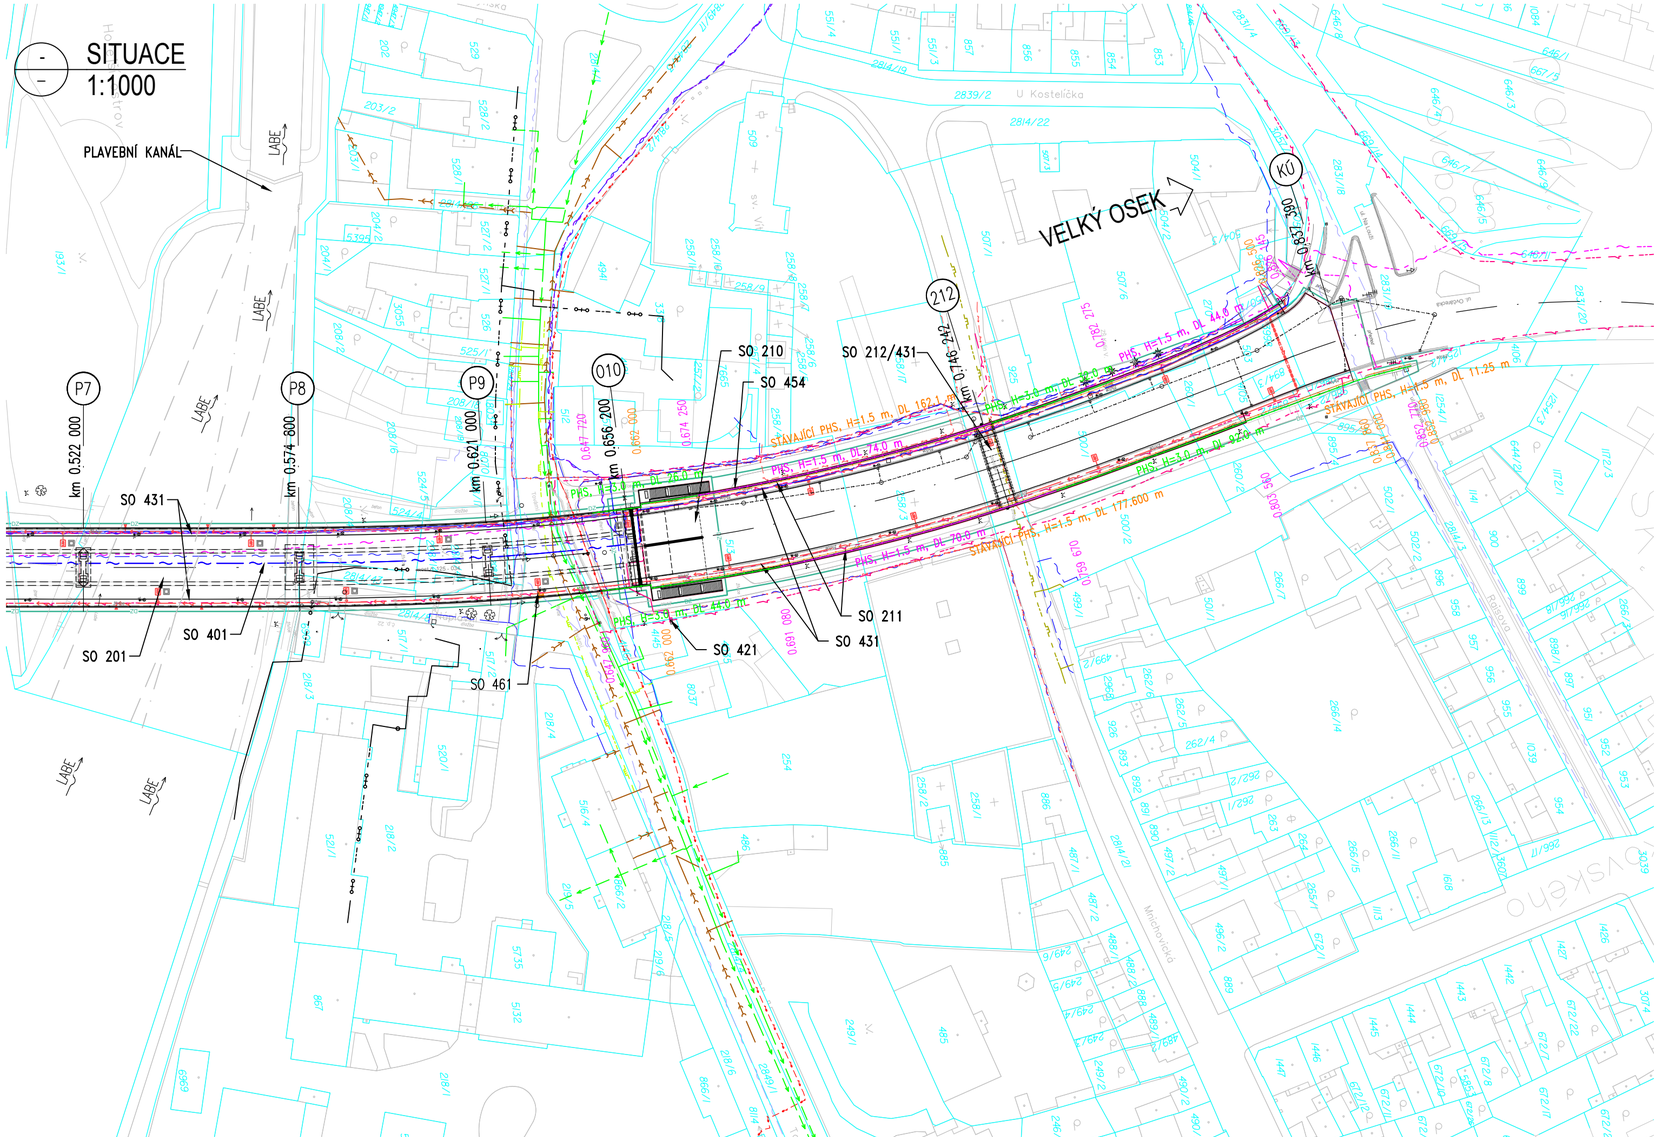

LEGENDA:

- VODOVOD
- KANALIZACE
- PLYN NTL
- ELEKTRO NN
- ELEKTRO VN
- TRAKCE
- SDĚLOVACÍ
- PAROVOD

- HRANICE POZEMKU
- PARCELNÍ ČÍSLO (2987)
- TRVALÝ ZÁBOR
- DOČASNÝ ZÁBOR

SEZNAM STAVEBNÍCH OBJEKTŮ:

SO 110 DIO
SO 201 Most přes Labe
SO 210 Nájezdové rampy mostu ev. č. 125-034
SO 211 PHS
SO 212 Podchod pro pěší
SO 220 Zesílení mostu ev. č. 3275-8
SO 401 Kabelový nosný systém
SO 421 Elektroinstalace mostu
SO 431 Přeložka veřejného osvětlení na mostě
SO 451 Přeložka optické trasy CETIN
SO 452 Přeložka optické trasy ČD-Telematika
SO 453 Přeložka optické trasy JON.CZ
SO 454 Přeložka kabelů SSZ
SO 461 Přeložka kamerových bodů
SO 901 Opatření na dráze

Akce:

II/125-034 Kolín, most ev. č. 125-034 přes Labe

Objednatel:

KRAJSKÁ SPRÁVA A ÚDRŽBA SILNIC STŘEDOČESKÉHO KRAJE
ZBOROVSKÁ 11, 150 21 PRAHA 5

KSÚS KRAJSKÁ SPRÁVA A ÚDRŽBA SILNIC Středočeského kraje

Souřadnicový systém: S-JTSK
Výškový systém: Bpv

Číslo zakázky: 18 031 01	HIP:	Ing. Jan KOMANEC	PONTEX S.R.O.
	2410967748, jkm@pontex.cz		Praha 4, Bezová 1658, 147 14
Schválil: Ing. Václav HVÍZDAL	Zodp. projektant:	Ing. Peter LIKO	tel: +420 241096735 fax: +420 244461038
	776619230, liko@pontex.cz		
Tech. kontrola: Ing. Václav KVASNIČKA	Vypracoval:	Ing. Peter LIKO	
	776619230, liko@pontex.cz		

Objednatel: KSÚS Středočeského kraje	Obec: Kolín	Kraj:	Středočeský
Akce: II/125-034 Kolín, most ev. č. 125-034 přes Labe		Datum	Stupeň
		03/2019	PDPS
Část: D. Stavební část – SO 211		Souprava	Č. přílohy
Příloha: Situace			002