
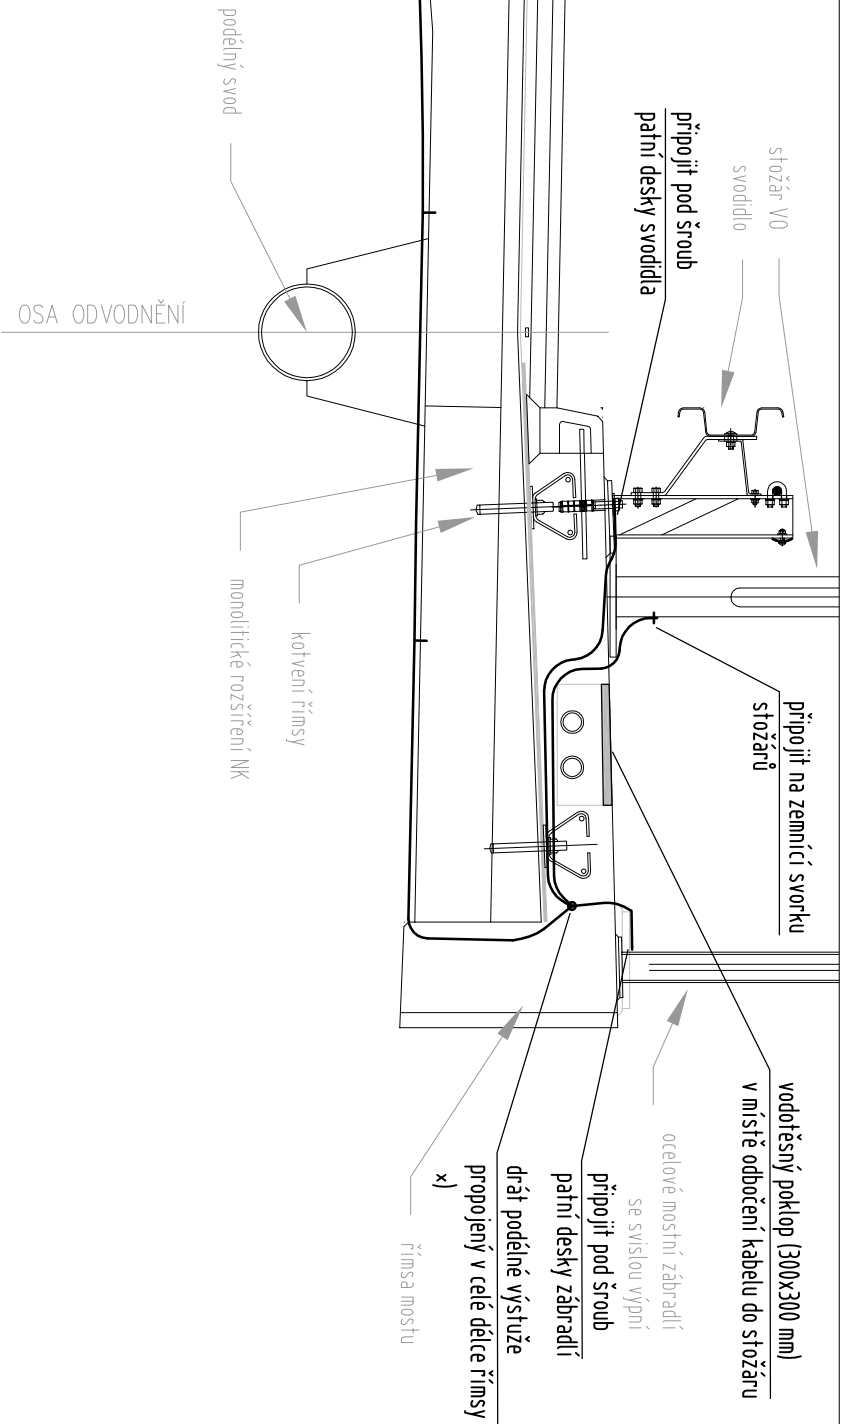


PŘÍČNÝ ŘEZ MOSTEM
M 1:25

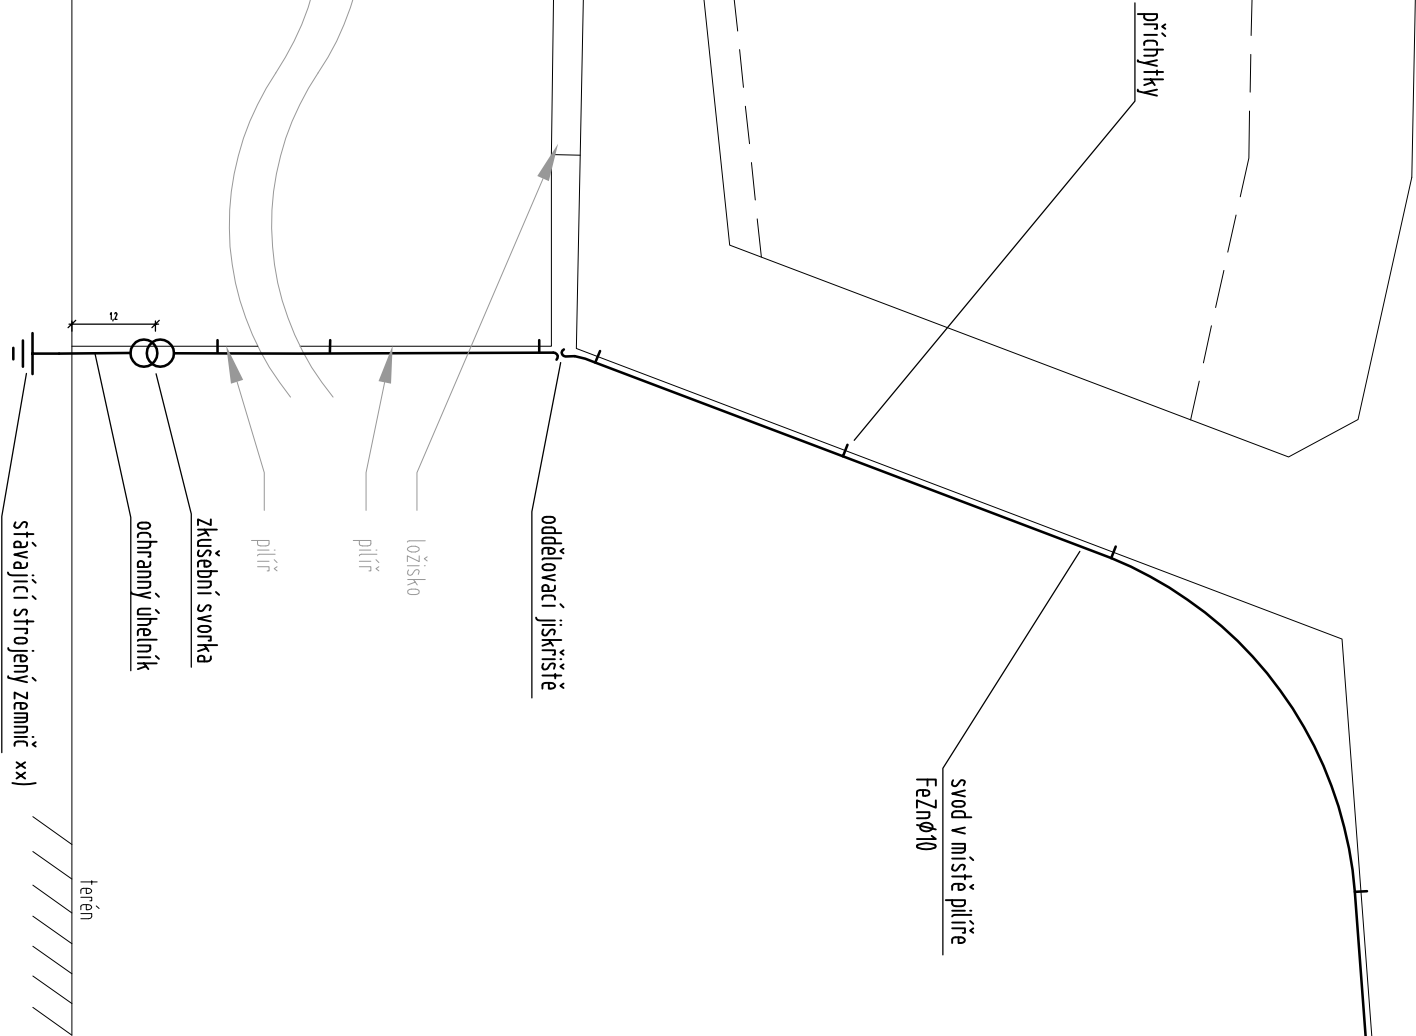

Pozn.
x) V místě dilatace řřmsy bude instalována distanční propojka.
xx) V případě nedostatečné hodnoty zemního odporu bude zemnič doplněn viz TZ