SITUACE
M 1:500

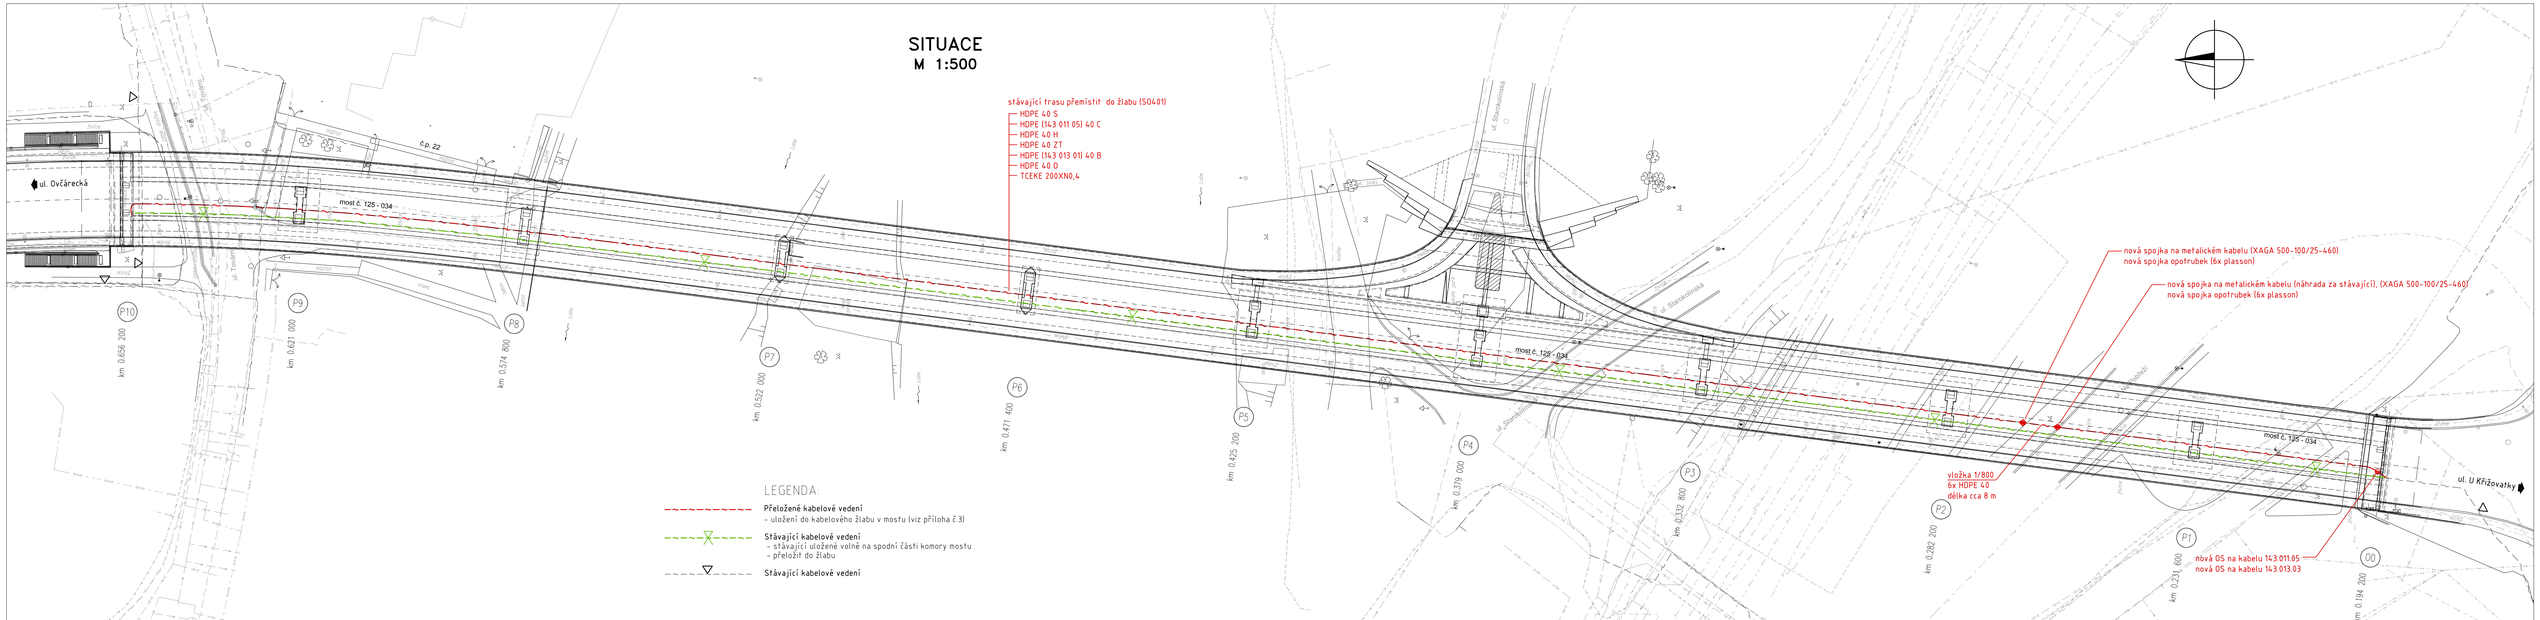

LEGENDA:

- Přeložené kabelové vedení
  - uložení do kabelového žlabu v mostu (viz příloha č.3)
- Stávající kabelové vedení
  - stávající uložené volně na spodní části komory mostu
  - přeložit do žlabu
- Stávající kabelové vedení

POZNÁMKA

Před zahájením výkopových prací je nutné si vyžádat přesné vytyčení stávajících podzemních vedení jejich uživateli a provozovateli a zajistit si jejich dozor při provádění výkopových prací

POZN.
Přesná poloha spojek (a vložek) bude definována při realizaci s ohledem na polohu stáv. spojky metalického kabelu a spojek opotrubek.
Vložky na optotrubkách nemusí být ve stejném místě jako vložka na metalickém kabelu.

Č. přílohy: 2	Akce: II/125-034 Kolín, most ev. č. 125-034 přes Labe Část: D. Stavební část Objekt: SO 451 Přeložka optické trasy CETIN Příloha: SITUACE	PONTEX s.r.o.