


SITUACE, UL. U KŘÍŽOVATKY M 1:500

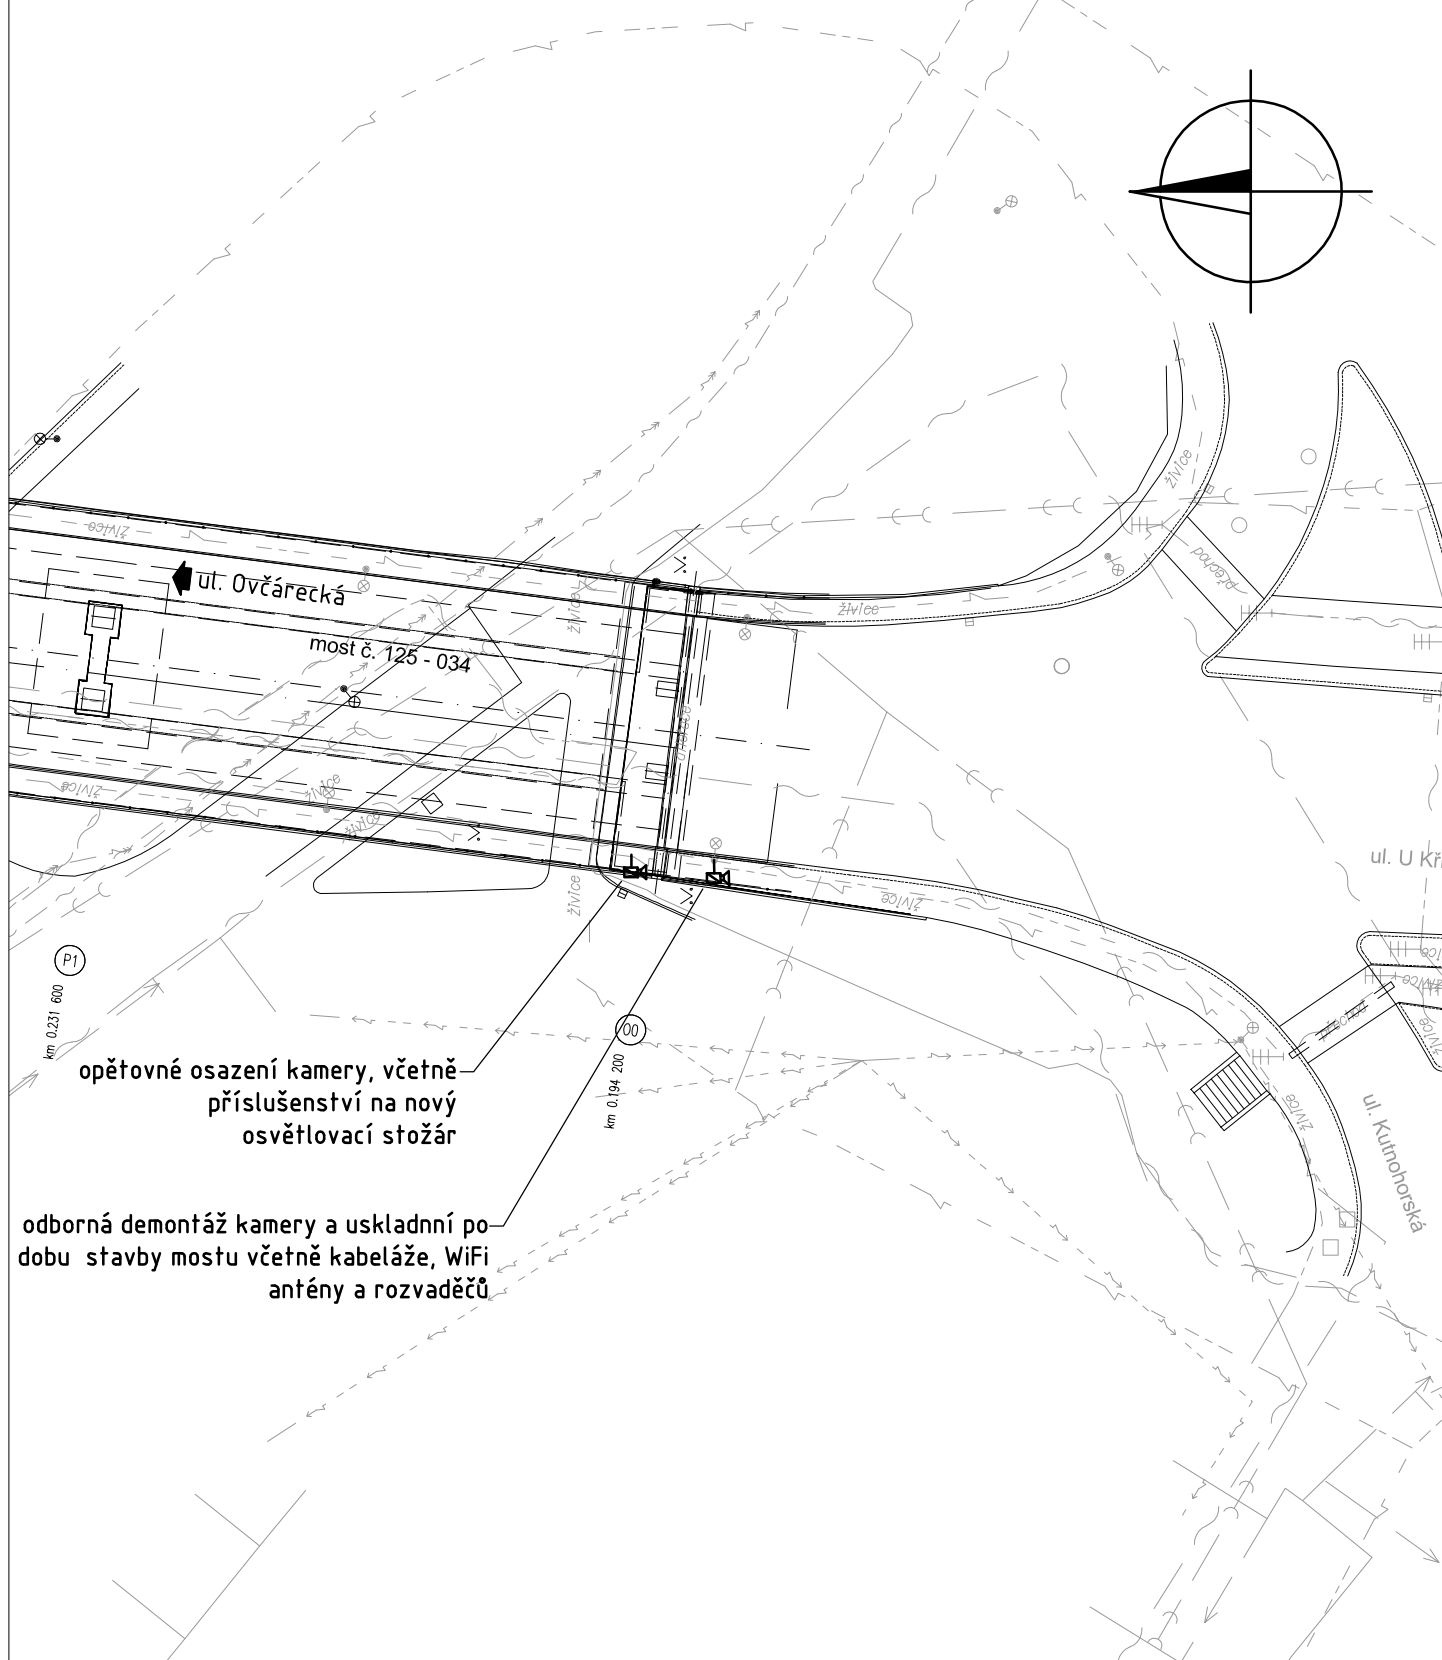

Č. přílohy

3

Akce:

Část

Objekt:

Příloha:

II/125-034 Kolín, most ev. č. 125-034 přes Labe
D. Stavební část

S0 461 Přeložka kamerových bodů
SITUACE, UL. U KŘÍŽOVATKY

PONTEX S.R.O.®