


PŘÍČNÝ ŘEZ
1:50

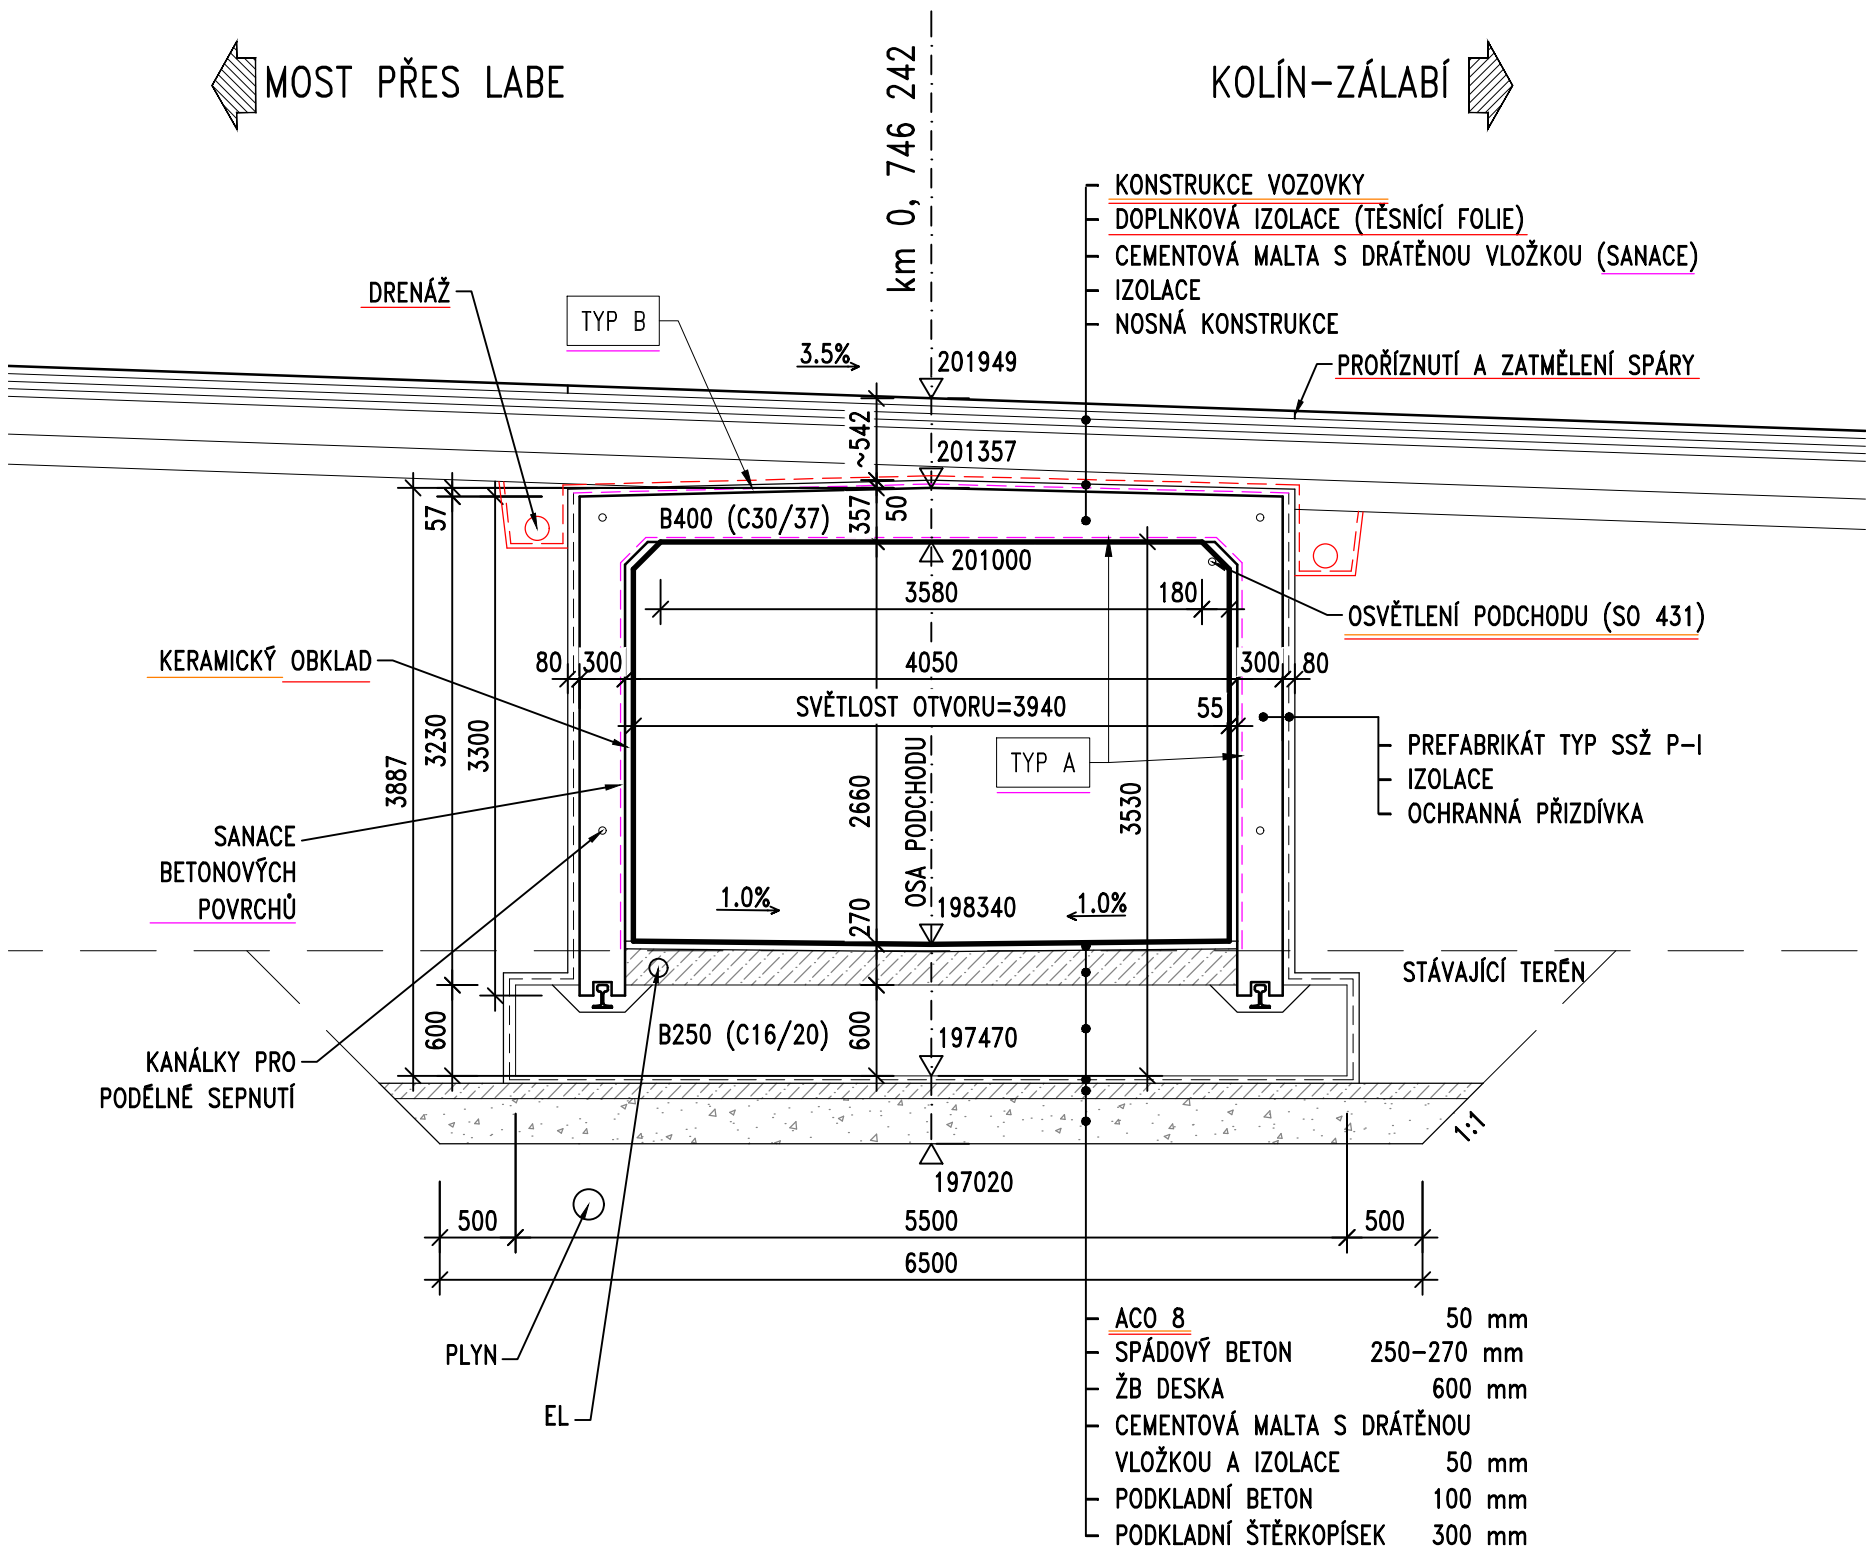

ODHADOVANÉ VÝMĚRY SANOVANÝCH PLOCH:

/	Typ:	A		B	
Druh:	Plocha/Délka	203 m2		100 m2	
T_R10	41 m2	20.00%	40.51	-	0
T_R30	101 m2	50.00%	101.275	-	0
T_R50	61 m2	30.00%	60.765	-	0
O_R50	100 m2	-	0	100.00%	100.45
T_VYZ	61 m2	30.00%	60.765	-	0
O_N	100 m2	-	0	100.00%	100.45
O_TRV	100 m2	-	0	100.00%	100.45
T_TRV	203 m2	100.00%	202.55	-	0

DRUH SANAČNÍCH PRACÍ:

Pozn.: První písmeno v označení druhu sanace (T=tubus, O=ochrana izolace,)

Druh	Popis sanace
T_R10	Reprofilace svislých ploch a podhledu tubusu sanační maltou tl. 10 mm
T_R30	Reprofilace svislých ploch a podhledu tubusu sanační maltou tl. 30 mm
T_R50	Reprofilace svislých ploch a podhledu tubusu sanační maltou tl. 50 mm
O_R50	Reprofilace vodorovných ploch tvrdé ochrany izol. sanační maltou tl. 50 mm
T_VYZ	Ochrana výztuže při nedostatečném krytí (tubus)
O_N	Nátěr reprofilovaného povrchu (uzavření povrchu)
O_TRV	Očištění tvrdé ochrany otryskaním tlakovou vodou přes 1000 barů
T_TRV	Očištění betonu tubusu otryskaním tlakovou vodou přes 1000 barů

TYP SANOVANÝCH PLOCH:

Typ	Popis
A	Podhled a svislé plochy tubusu
B	Tvrdá ochrana izolace podchodu

POZNÁMKY:

1) Podrobný popis sanací viz Technická zpráva.

LEGENDA:

STÁVAJÍCÍ STAV
NOVÝ STAV
DEMOLICE
SANACE

Akce:

II/125-034 Kolín, most ev. č. 125-034 přes Labe

Objednatel:

**KRAJSKÁ SPRÁVA A ÚDRŽBA SILNIC
STŘEDOČESKÉHO KRAJE
ZBOROVSKÁ 11, 150 21 PRAHA 5**

KSÚS
KRAJSKÁ SPRÁVA A ÚDRŽBA SILNIC
Středočeského kraje

Souřadnicový systém: S-JTSK
Výškový systém: Bpv

Číslo zakázky:	18 031 01	HIP:	Ing. Jan KOMANEC	PONTEx S.R.O. Praha 4, Bezová 1658, 147 14 tel: +420 241096735 fax: +420 244461038
Schválil:	Ing. Václav HVÍZDAL	Zodp. projektant:	Ing. Peter LIKO	
Tech. kontrola:	Ing. Václav KVASNIČKA	Vypracoval:	Ing. Peter LIKO	

Objednatel: KSÚS Středočeského kraje		Obec: Kolín	Kraj: Středočeský
Akce: II/125-034 Kolín, most ev. č. 125-034 přes Labe	Datum		Stupeň
	03/2019		PDPS
	Souprava	Č. přílohy	
Část: D. Stavební část – SO 212			
Příloha: Příčný řez	005		