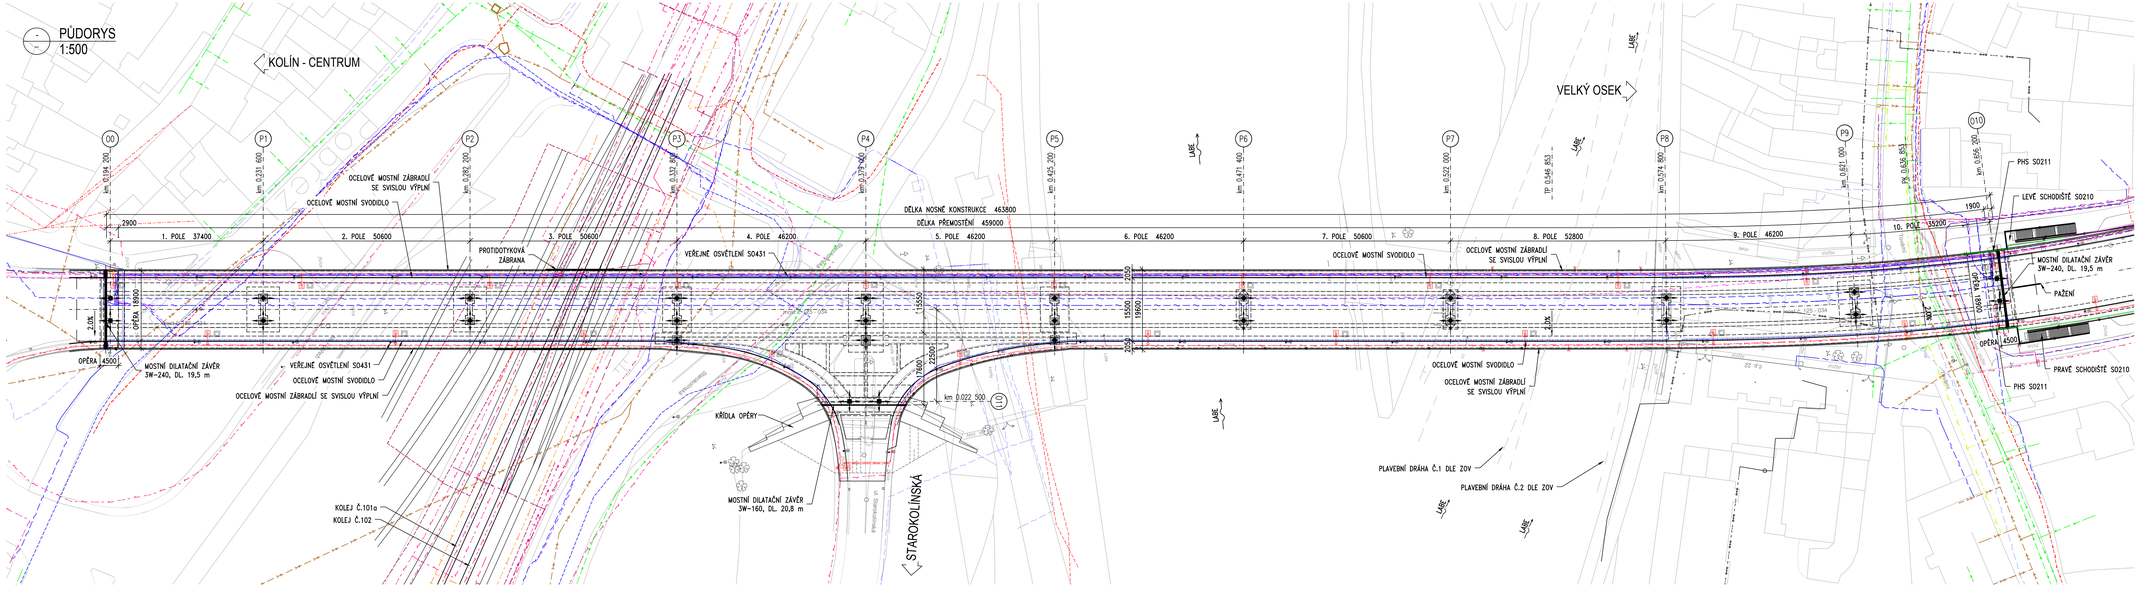

LEGENDA:

LOŽISKA

VŠESMĚRNÉ

JEDNOSMĚRNĚ POSUVNÉ

PEVNÉ

POZNÁMKY:

1) TABULKA LOŽISEK VIZ PŘÍLOHA LOŽISKA

Akce:

II/125-034 Kolín, most ev. č. 125-034 přes Labe

Objednatel:

KRAJSKÁ SPRÁVA A ÚDRŽBA SILNIC STŘEDOČESKÉHO KRAJE
ZBOROVSKÁ 11, 150 21 PRAHA 5

KSÚS KRAJSKÁ SPRÁVA A ÚDRŽBA SILNIC Středočeského kraje

Souřadnicový systém: S-JTSK
Výškový systém: Bpv

Číslo zakázky: 18 031 01	HIP: Ing. Jan KOMANEC 241096748, jkm@pontex.cz		PONTEX S.R.O. Praha 4, Bezová 1658, 147 14 tel: +420 241096735 fax: +420 244461638
Schválil: Ing. Václav HVÍZDAL	Zodp. projektant: Ing. Peter LIKO 776619230, lika@pontex.cz		
Tech. kontrola: Ing. Václav KVASNIČKA	Vypracoval: Ing. Peter LIKO 776619230, lika@pontex.cz		

Objednatel: KSÚS Středočeského kraje	Obec: Kolín	Kraj: Středočeský	
Akce: II/125-034 Kolín, most ev. č. 125-034 přes Labe		Datum 03/2019	Stupeň PDPS
Část: D. Stavební část – SO 201		Souprava	Č. přílohy 003
Příloha: Půdorys			