



POHLED ZLEVA
1:200

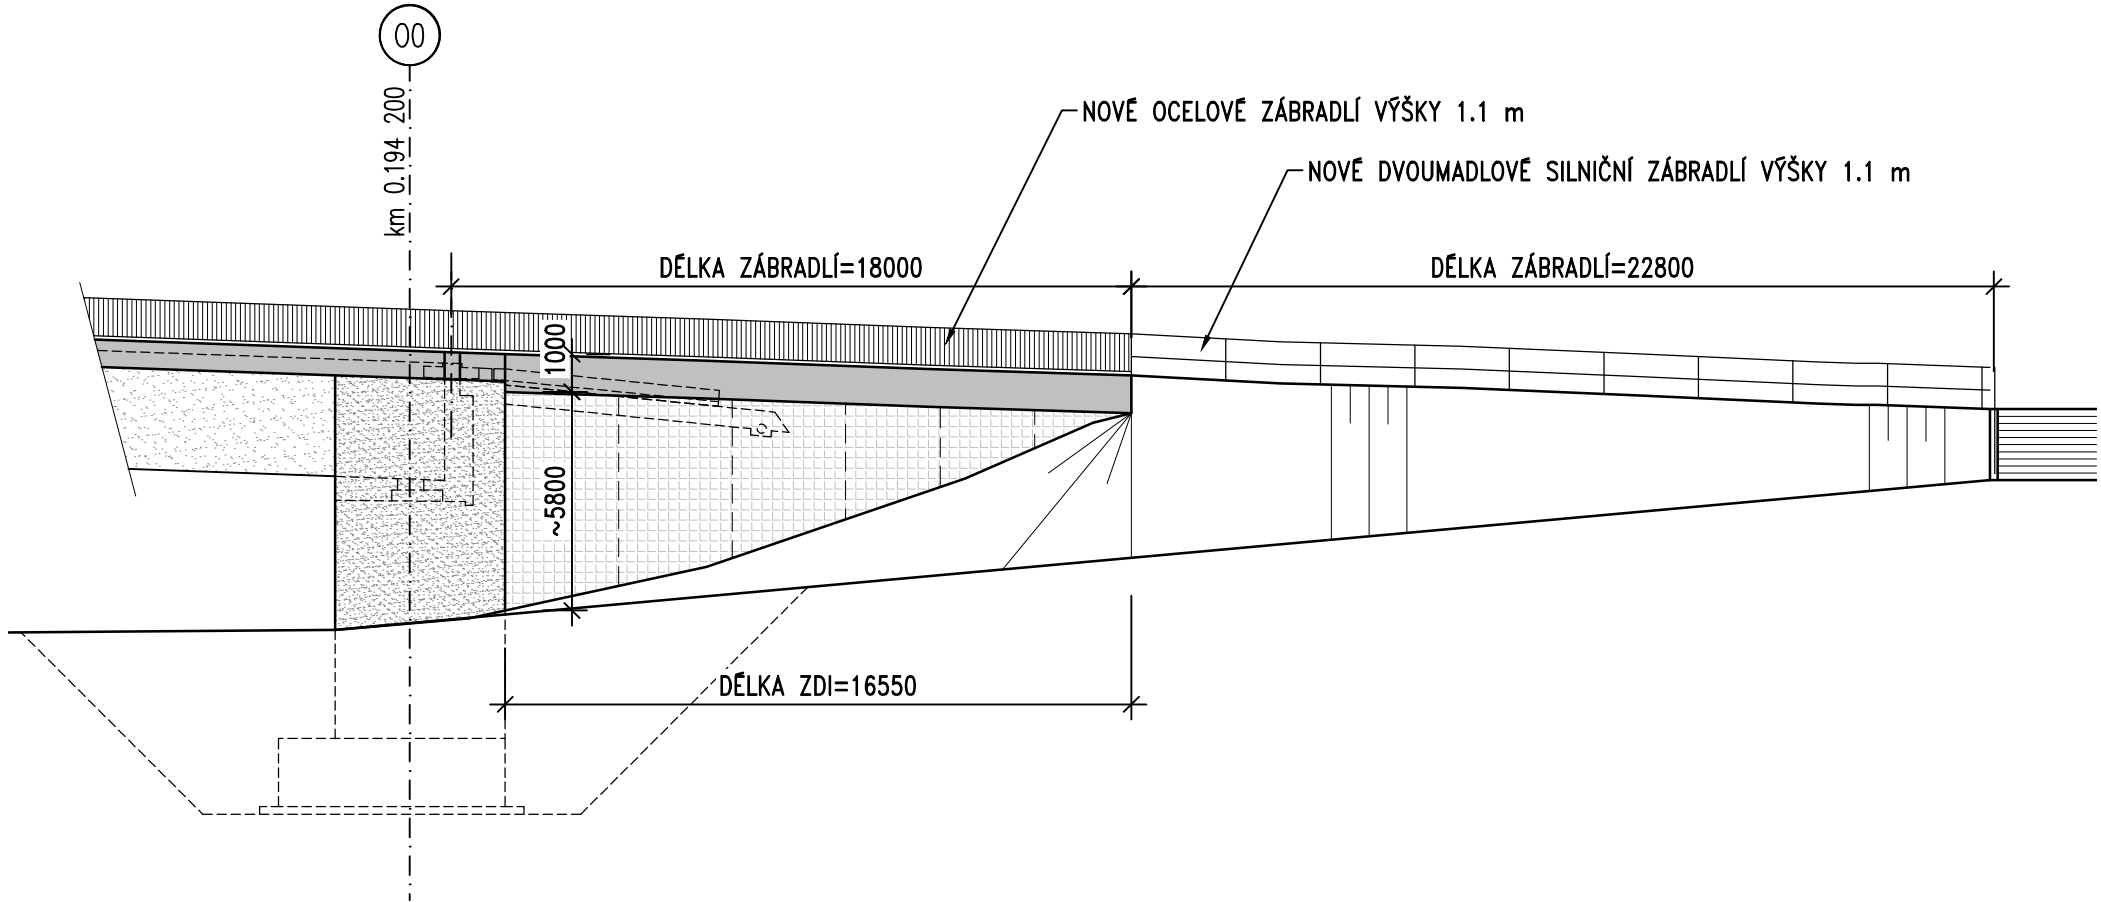

POHLED ZPRAVA
1:200

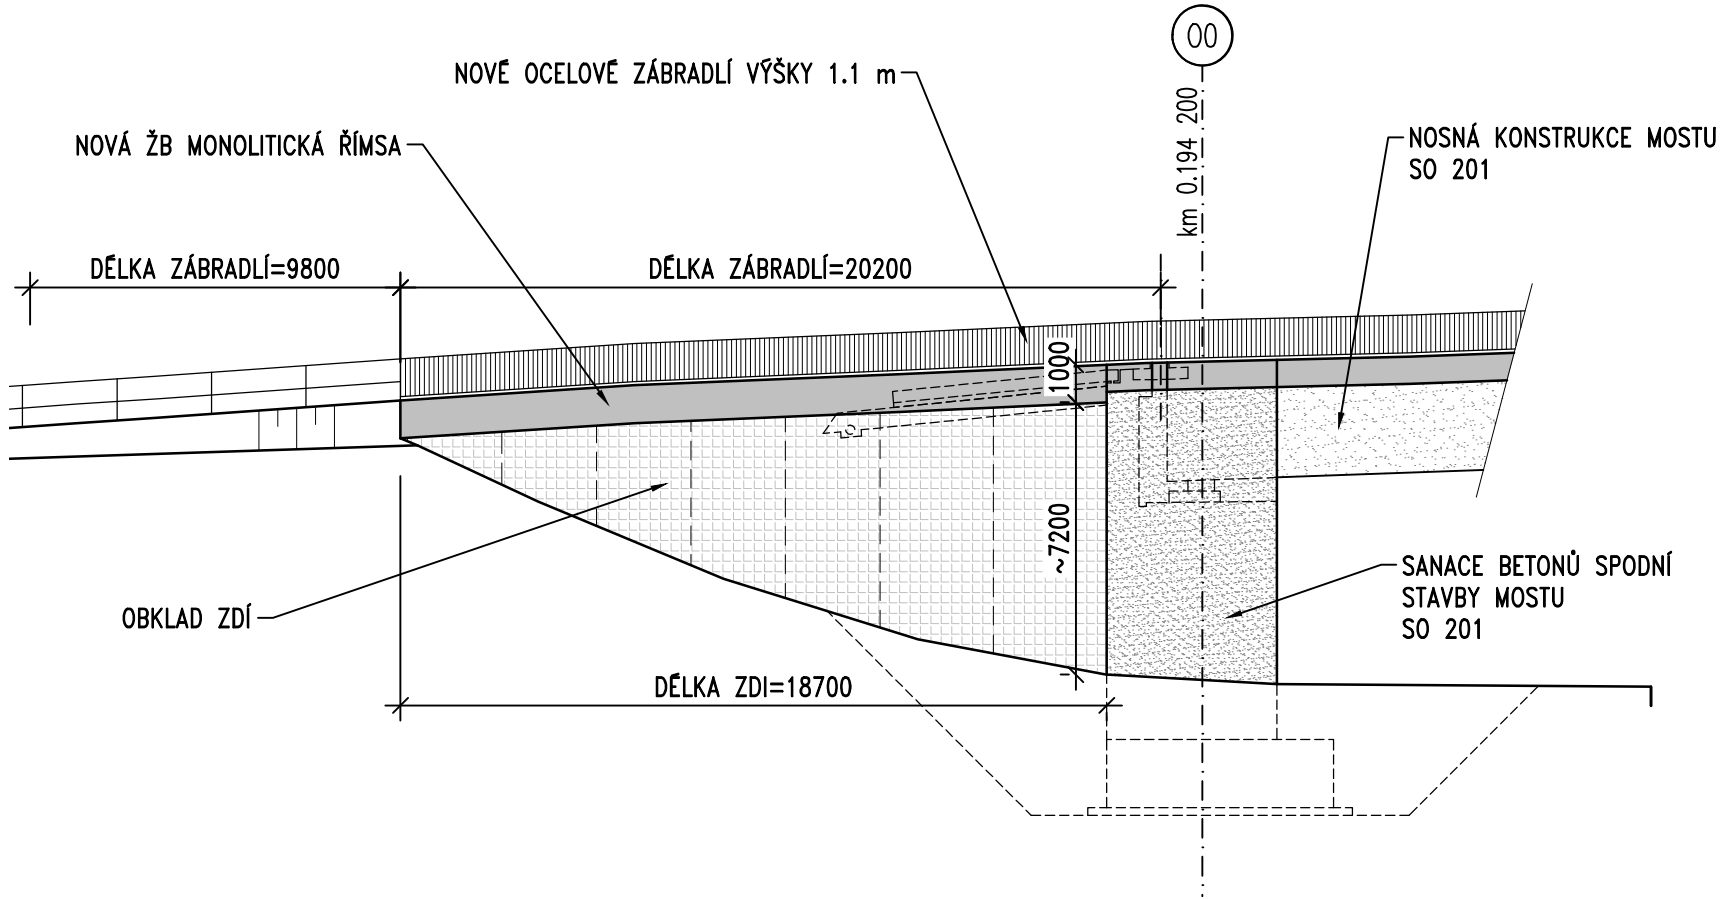

Akce:

II/125-034 Kolín, most ev. č. 125-034 přes Labe

Objednatel:

KRAJSKÁ SPRÁVA A ÚDRŽBA SILNIC
STŘEDOČESKÉHO KRAJE
ZBOROVSKÁ 11, 150 21 PRAHA 5

KSÚS
KRAJSKÁ SPRÁVA A ÚDRŽBA SILNIC
Středočeského kraje

Souřadnicový systém: S-JTSK
Výškový systém: Bpv

Číslo zakázky:	18 031 01	HIP:	Ing. Jan KOMANEC 241096748, jkm@pontex.cz	PONTEx S.R.O. Praha 4, Bezová 1658, 147 14 tel: +420 241096735 fax: +420 244461038
Schválil:	Ing. Václav HVÍZDAL	Zodp. projektant:	Ing. Peter LIKO 776619230, liko@pontex.cz	
Tech. kontrola:	Ing. Václav KVASNIČKA	Vypracoval:	Ing. Peter LIKO 776619230, liko@pontex.cz	

Objednatel:	KSÚS Středočeského kraje	Obec:	Kolín	Kraj:	Středočeský
Akce:	II/125-034 Kolín, most ev. č. 125-034 přes Labe			Datum	Stupeň
Část:	D. Stavební část – SO 210			03/2019	PDPS
Příloha:	Kolinská rampa – pohled			Souprava	Č. přílohy
					006