

LEGENDA MATERIÁLŮ:

- železobeton
- práh železobetonového schodiště
- tvarovky ztraceného bednění
- Porotherm 24 Profi (Porotherm 30 Profi) na maltu pro tenké spáry

MATERIÁLY:

Základové konstrukce: C 25/30, XC2 XA1, D<sub>max</sub> 22, CI 0.40, S4  
výztuž – B500B

POZNÁMKA:

- v místě napojení objektů vyrovnat výšky pomocí seřiznutí tvárníc
- Základové pasy a základové patky budou zhotoveny z prostého betonu

ZÁKLADOVÁ DESKA

M150


Stávající opěrná stěna

Výškový rozdíl v místě napojení stěny  
vyrovnat pomocí seřiznutí tvárníc

Náběh před stávající  
opěrnou stěnou  
HH= -0,180  
d= 280 mm  
SH= -0,460


ŘEZ B-B

M150

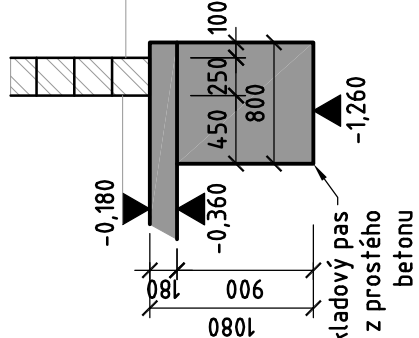


ŘEZ A-A

M150

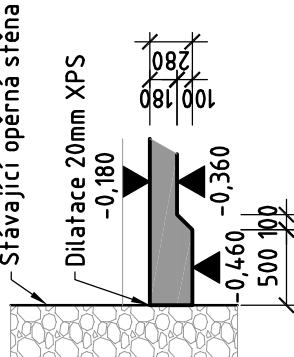


ŘEZ C-C

M150

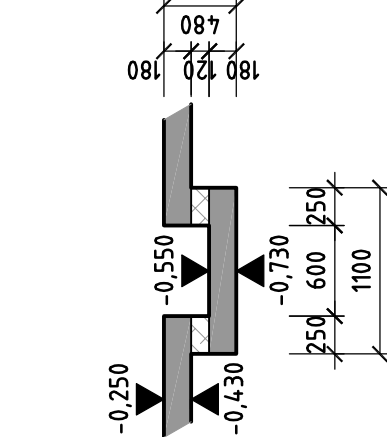



ŘEZ D-D

M150

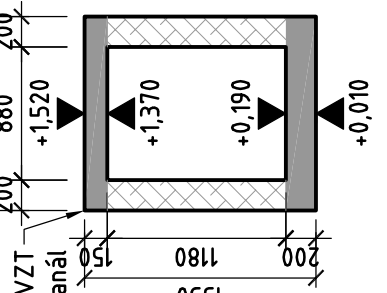


OPĚRNÁ STĚNA OS-3

VIZ. VÝKRES SK-04

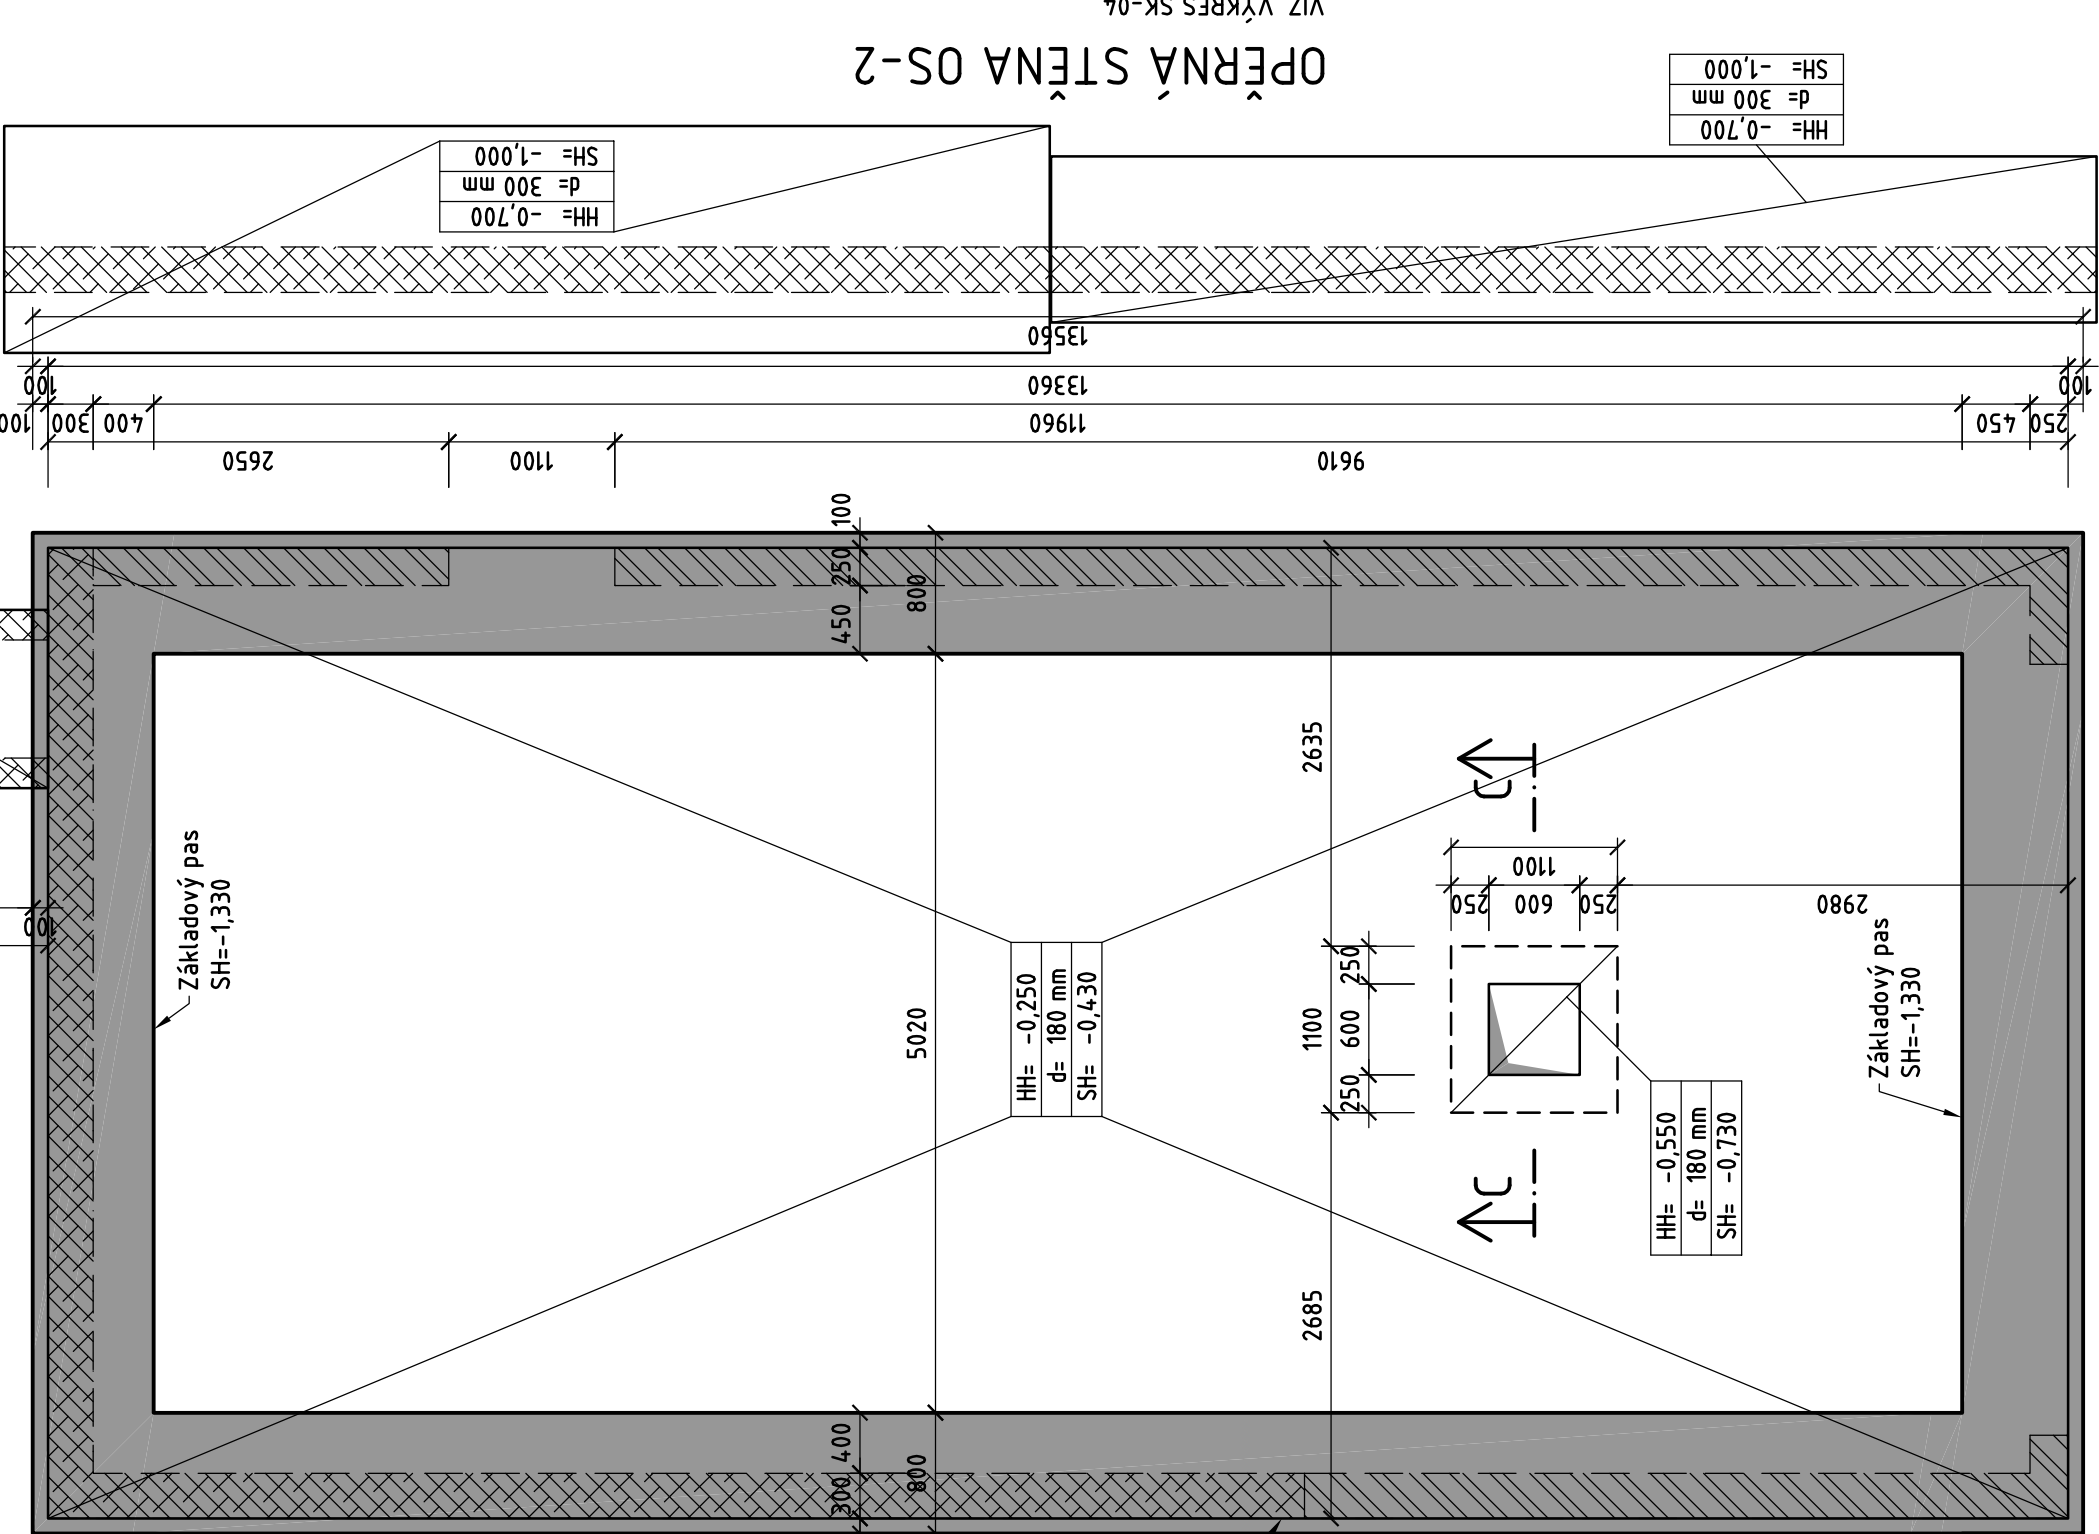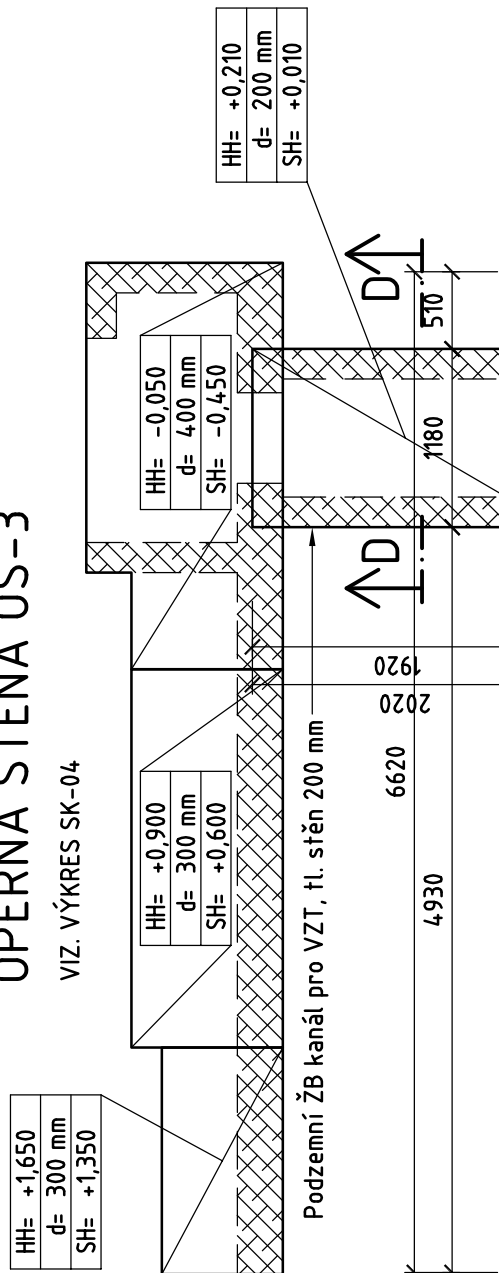

OPĚRNÁ STĚNA OS-2

VIZ. VÝKRES SK-04

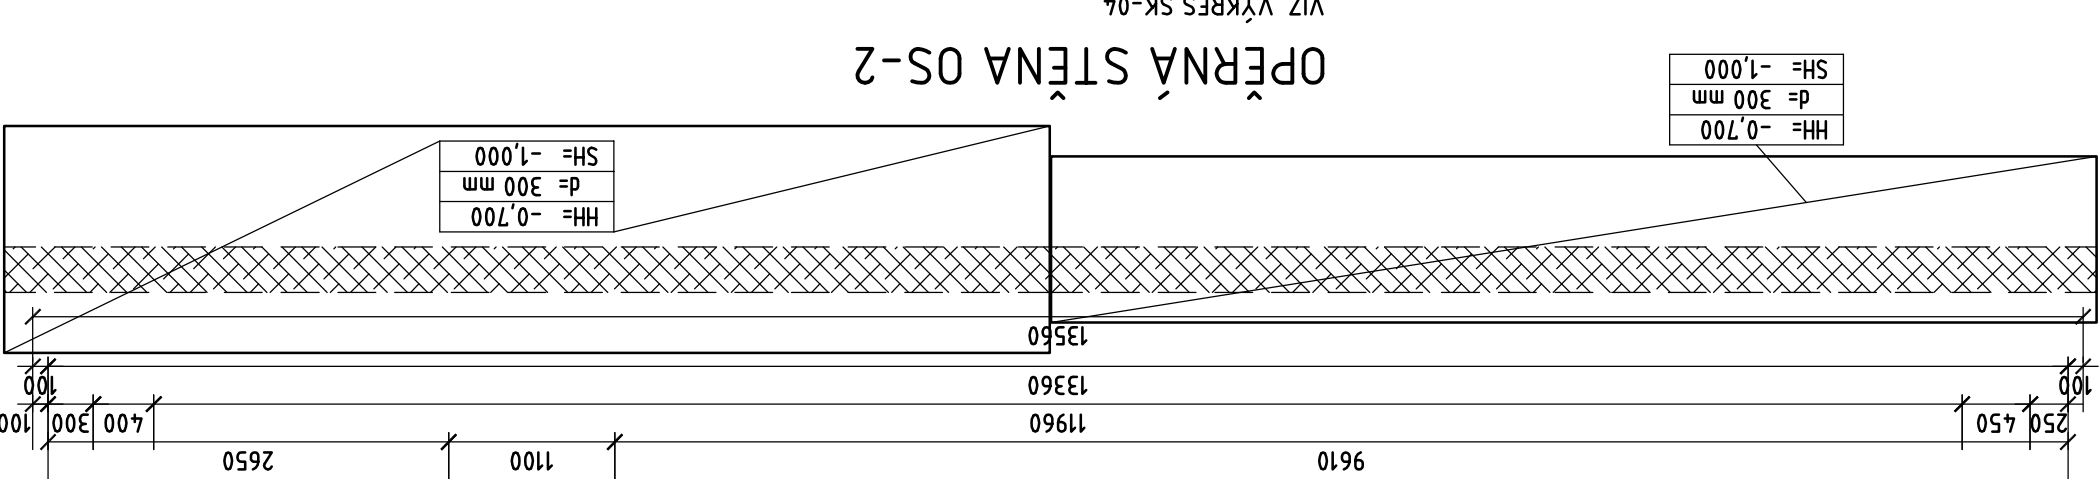

CENTRUM CHOČERADY

STAVEBNÍ ÚPRAVY OBJEKTU SO.02

TECHNICKO-HOSPODÁŘSKÝ BLOK

ADRESA	CHOČERADY, p.č. 244/10, 112/13
INVESTOR	DĚTSKÉ CENTRUM STRAŇČICE, zást. MUDr. BISKUPEM
ARCHTEKT / GEN. PROJEKTANT	HRDINŮ 175, 251 63 STRAŇČICE
STUPEŇ	TRANSPARENT studio s.r.o.
ČÁST	DOKUMENTACE PRO PROVÁZENÍ STAVBY
OBJEKT	STAVEBNÍ KONSTRUKČNÍ ŘEŠENÍ
ZOB. PROJEKTANT	SO.02 ± 0,000 = 296,85 m n.m.
VYPRACOVAL	Novák & Partner, spol. s r.o.
NAZEV VÝKRESU	Penucká 244/15, 120 00 Praha 2
REKVISITY	Ing. Jiří Chodora; Ing. Martin Patrmann; Bc. Jan Veselý
REKVISITY	TVAR ZÁKLADOVÉ DESKY
DPS	SK 03 1:50 815 4402 09/2018