


# Schéma zapojení nouzového volání

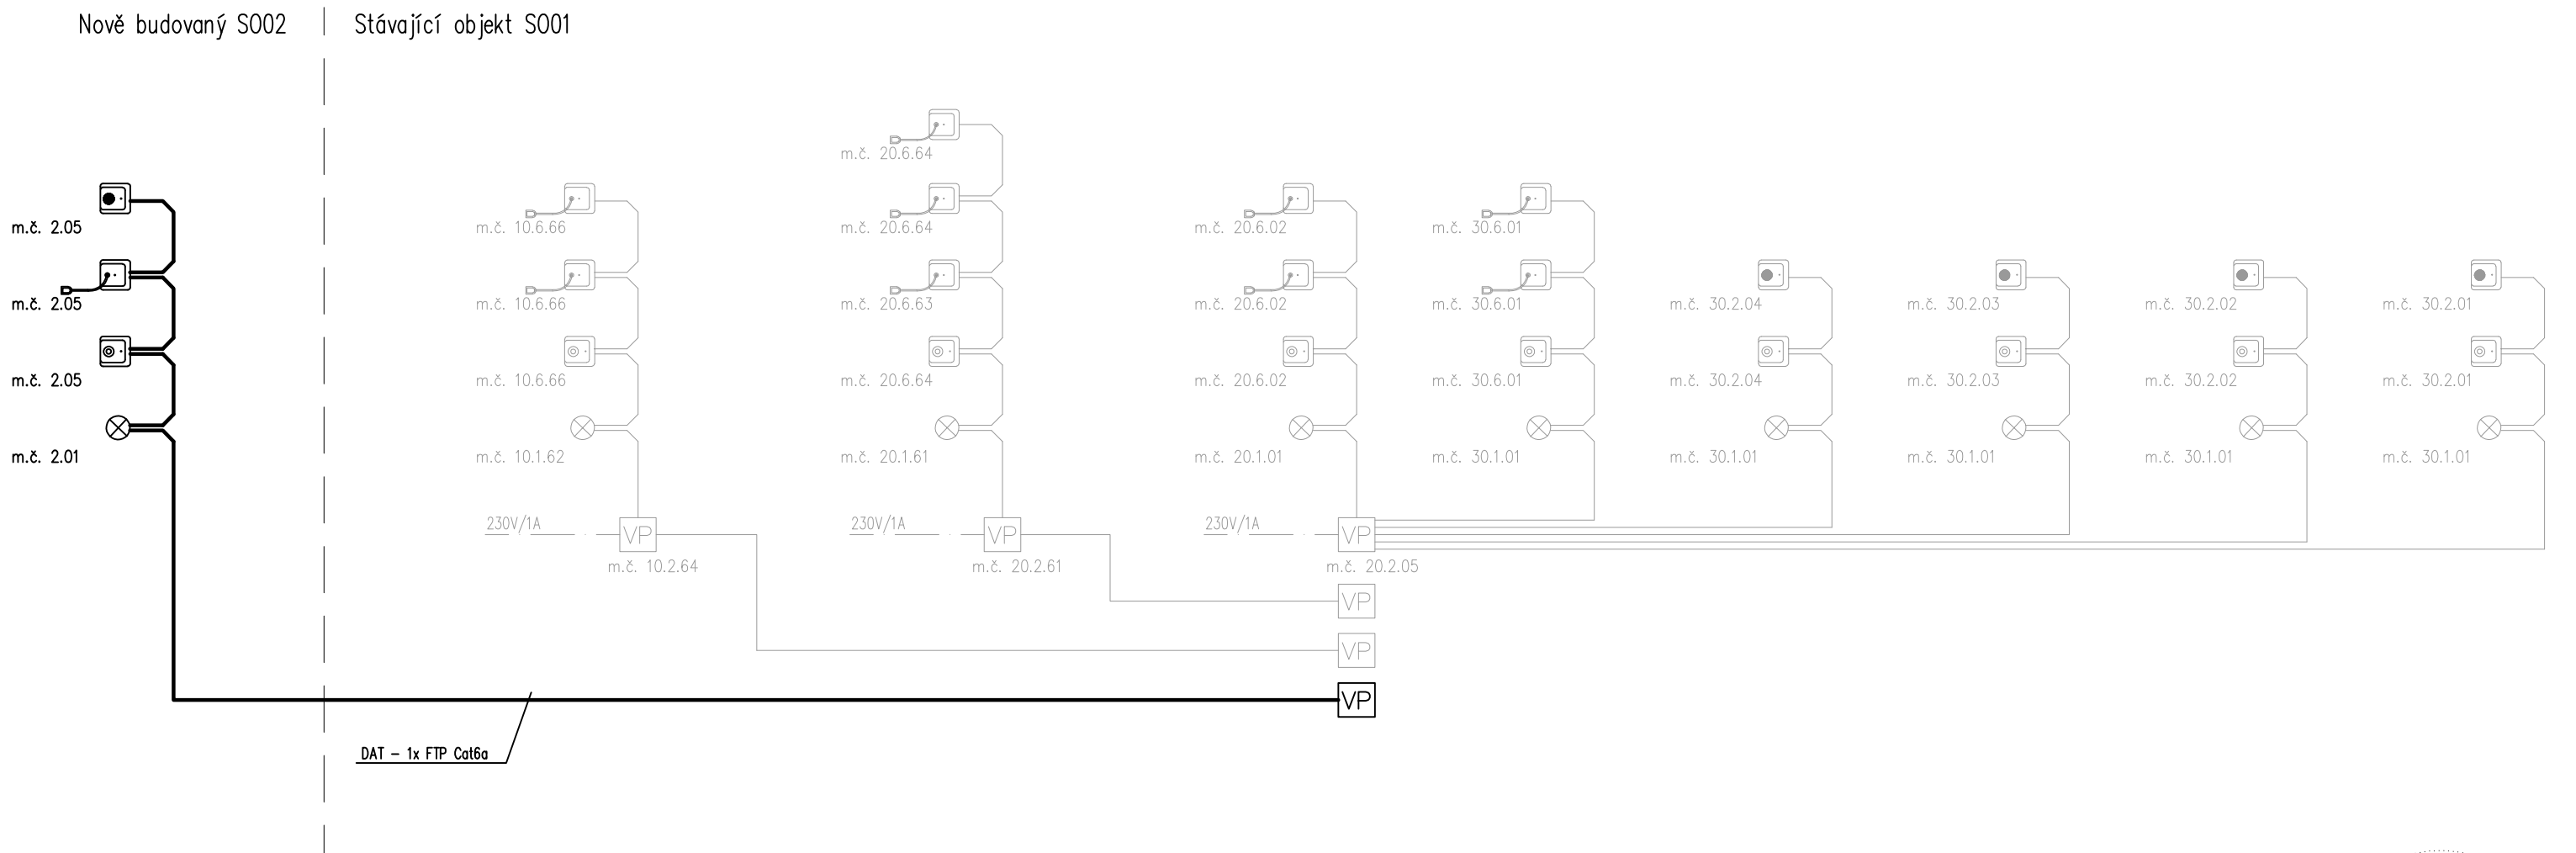

## LEGENDA

- TLAČÍTKO S TÁHLEM
- PŘIVOLÁVACÍ TLAČÍTKO
- POTVRZOVACÍ TLAČÍTKO
- ORIENTAČNÍ SVĚTLO
- ZÁKLADNÍ MODUL SIGNALIZAČNÍHO SYSTÉMU
- SLABOPROUDÁ TRASA - FTP Cat6a

## CENTRUM CHOCERADY REKONSTRUKCE OBJEKTU SO.02

ADRESA	CHOCERADY, p.č. 244/10,11,12,13
INVESTOR	DĚTSKÉ CENTRUM STRANČICE, zast. MUDr. BISKUPEM
	HRDINŮ 175, 251 63 STRANČICE
ARCHITEKT / GEN. PROJEKTANT	TRANSPARENT studio s.r.o.
STUPEŇ	DOKUMENTACE PROVEDENÍ STAVBY
ČÁST	D1.4.F SLABOPROUDÁ ELEKTROTECHNIKA
OBJEKT	SO.02 ± 0,000 = 296,85 m n.m.
ZODP. PROJEKTANT	Ing. M. ŽŮREK
	Moskevská 61, Praha 10
VYPRACOVAL	Ing. M. ŽŮREK
NÁZEV VÝKRESU	SCHÉMA - NOUZOVÉHO VOLÁNÍ
REVIZE	-

04/2015	DPS	D.1.4.F.05	-	2x A4	11 / 2018
PROJEKT	STUPEŇ	VÝKRES Č.	MĚŘÍTKO	FORMÁT	DATUM