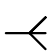
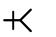
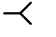
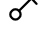


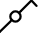
LEGENDA:

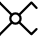
- 


třífázový vývod (pro napojení sporáku a technologie),  
kabelová rezerva 1m
- 

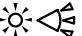
nástěnný jednofázový vývod ukončen svorkovnicí
- 

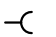
vývod stropní jednofázový ukončen svorkovnicí
- 

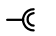
jednopólový vypínač, +1100mm, v koupelně +1250mm, IP20
- 

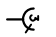
schodišťový přepínač, +1100mm, v koupelně +1250mm, IP20
- 


křížový přepínač, +1100mm, v koupelně +1250mm, IP20
- 


jednopólový tlačítkový vypínač, +1100mm, IP44
- 


infračervený senzor pohybu PIR, stropní 360 / nástěnný  
nastavitelná intenzita okolního osvětlení, IP43, +2200mm
- 


jednofáz. zásuvka na povrch 16A, +200mm,  
u umyvadel +1350mm
- 

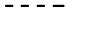
dvě jednofázové zásuvky vedle sebe v dvojrámečku, pod omítkou,  
10/16A, +200mm,
- 

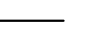
třífáz. zásuvka, ve sloupku, IP44,
- 

jednofázová zásuvka na povrch 10/16A, IP44, +300mm
- 

rozvaděč (všeobecná značka)
- 

doplňující ochranné pospojování vodičem CY 6mm<sup>2</sup>
- 

stoupací, klesající vedení (všeobecná značka)
- 

kabelová trasa vedena plochým kabelem v omítkce stropu
- 

kabelová trasa vedena v podlaze nebo ve stěně

POZNÁMKY:

Rozvody elektroinstalace budou vedeny v podlaze, v lištácho po povrchu nebo v kabelovém žlabu.

OCHRANA PŘED NEBEZPEČNÝM DOTYKEM NEŽIVÝCH ČÁSTÍ JE PROVEDENA DLE ČSN 33 2000-4-41 ed.2

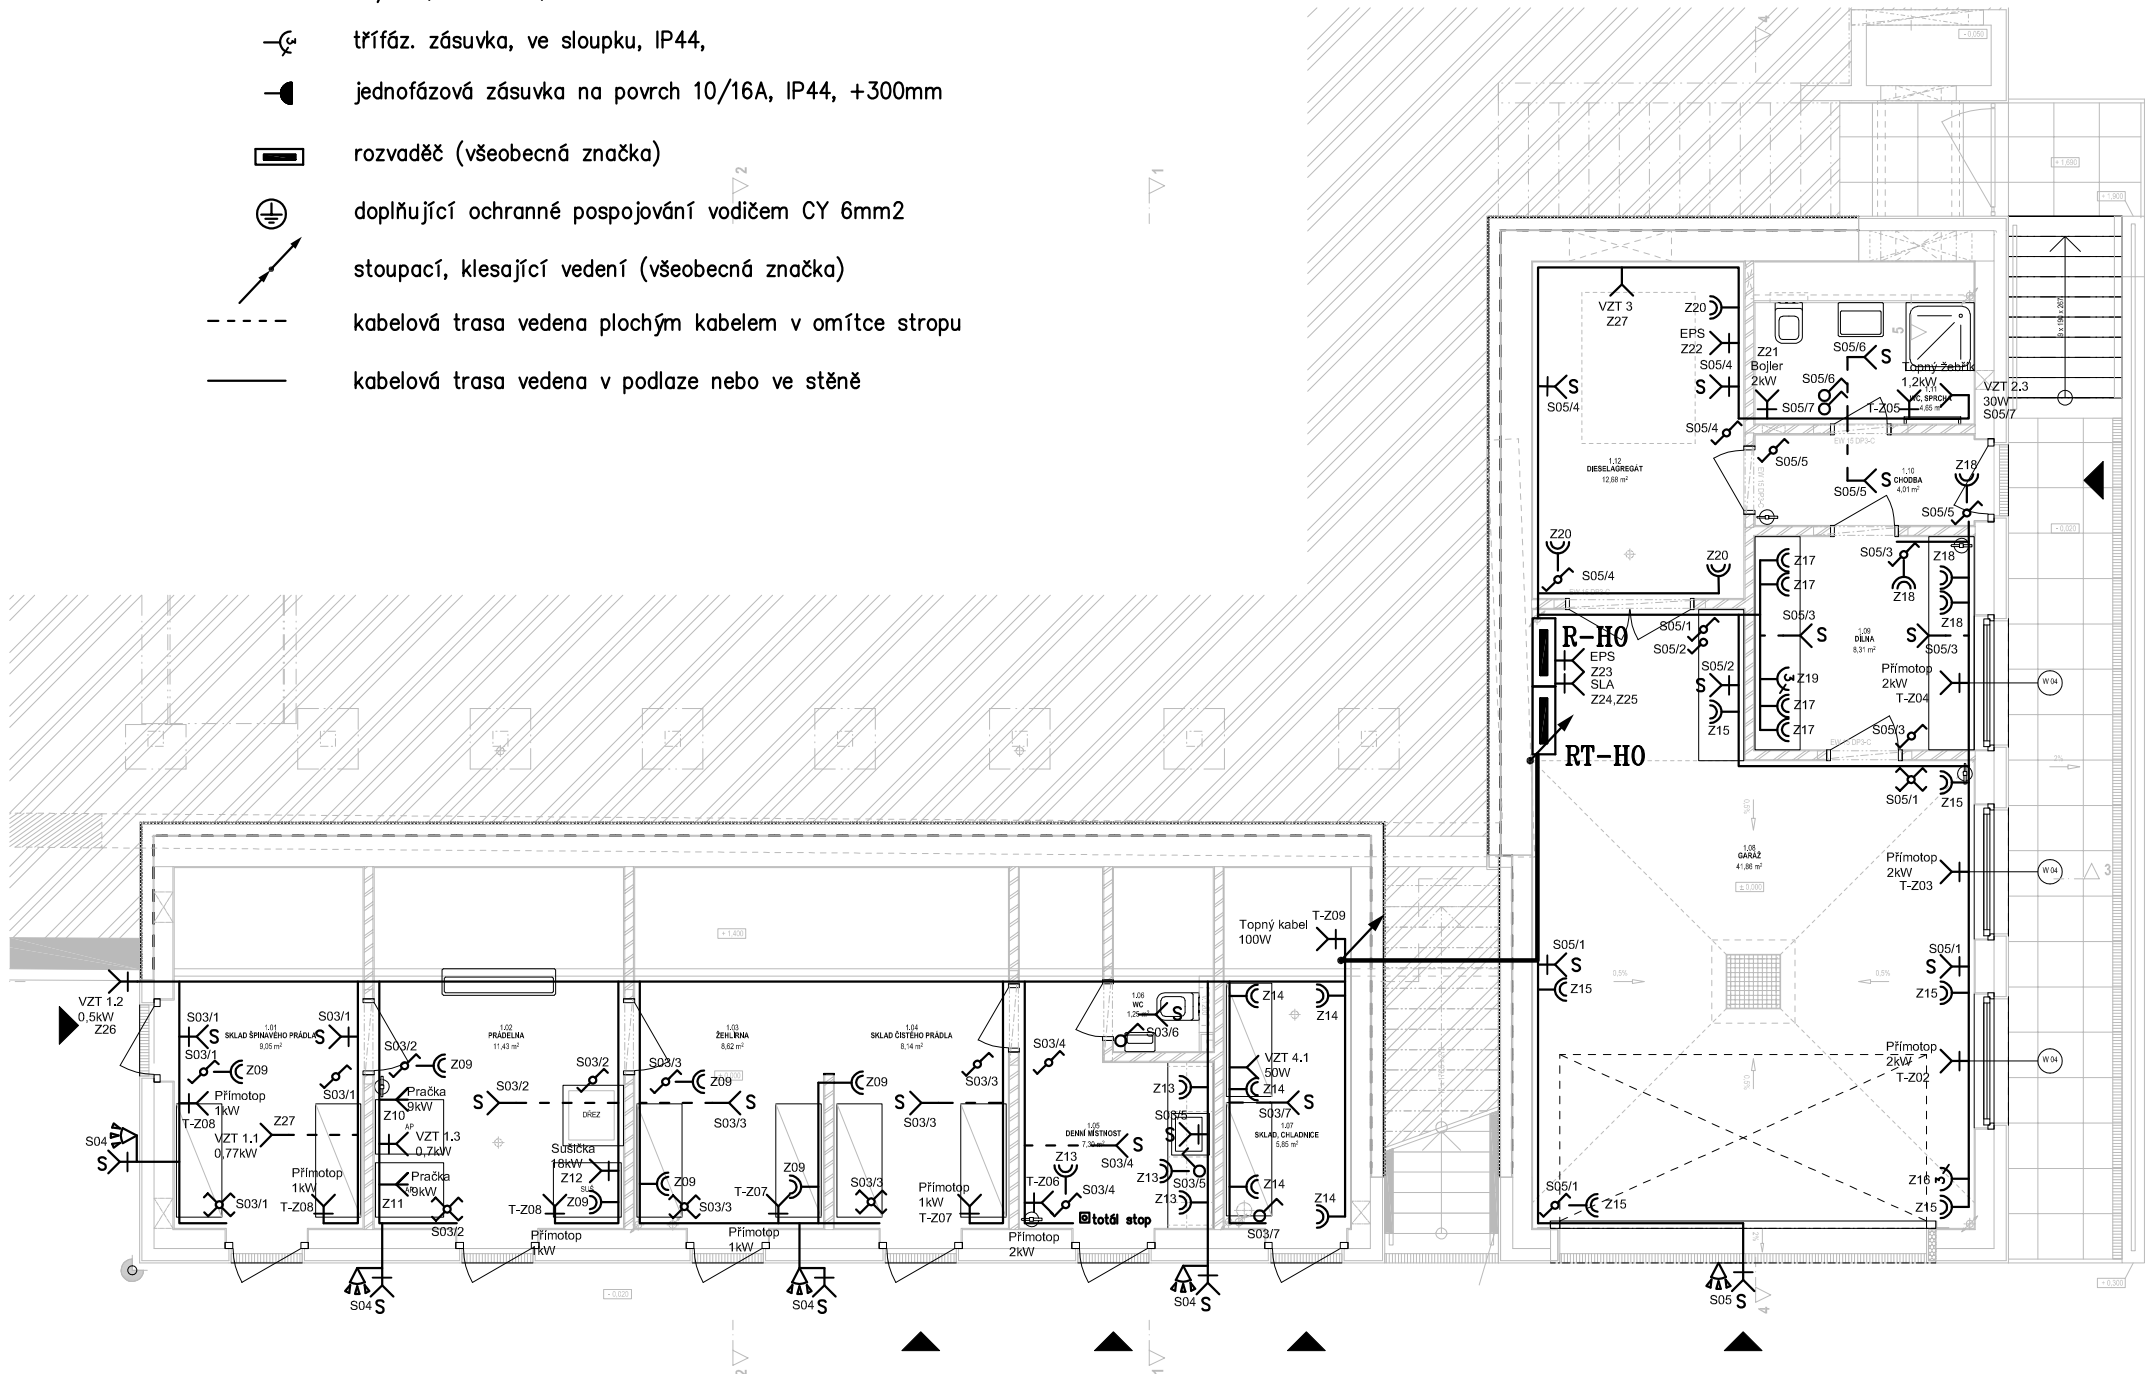
Základní – automatickým odpojením od zdroje

V prostorách zvláště nebezpečných je tato ochrana doplněna pospojením Sílové vývody pro zásuvkové obvody jsou vybaveny proudovými chrániči.

Napěťová soustava – 3PEN/PE+N stř.50Hz,230/400V/TN-C-S

Umístění a přesná poloha vývodů pro jednotlivá technologická zařízení bude upřesněna při realizaci dodavateli jednotlivých technologických zařízení

Svítlidla pro venkovní umístění budou s minimálním krytí IP44  
Svítlidla umístěná v hale budou mít krytí IP64 a vyšší.



CENTRUM CHOCERADY  
REKONSTRUKCE OBJEKTU SO.02

ADRESA	CHOCERADY, p.č. 244/10,11,12,13		
INVESTOR	DĚTSKÉ CENTRUM STRANČICE, zast. MUDr. BISKUPEM		
	HRDINŮ 175, 251 63 STRANČICE		
ARCHITEKT / GEN. PROJEKTANT	TRANSPARENT studio s.r.o.		
STUPEŇ	DOKUMENTACE PROVEDENÍ STAVBY		
ČÁST	D1.4.E SILNOPROUDÁ ELEKTROTECHNIKA		
OBJEKT	SO.02	± 0,000 = 296,85 m n.m.	
ZODP. PROJEKTANT	Ing. M. ŽŮREK		
	Moskevská 61, Praha 10		
VYPRACOVAL	Ing. M. ŽŮREK		
NÁZEV VÝKRESU	PŮDORYS 1.NP		

04/2015	DPS	D.1.4.E.02	1:100	2xA4	11 / 2018
PROJEKT	STUPEŇ	VÝKRES Č.	MĚŘÍTKO	FORMÁT	DATUM