


Podélný profil dešťové kanalizace

MĚŘÍTKO 1:250 / 1:100


ÚZEMÍ
POVRCH ÚZEMÍ
VZDÁLENOST ŠACHET
NÁZVY ŠACHET

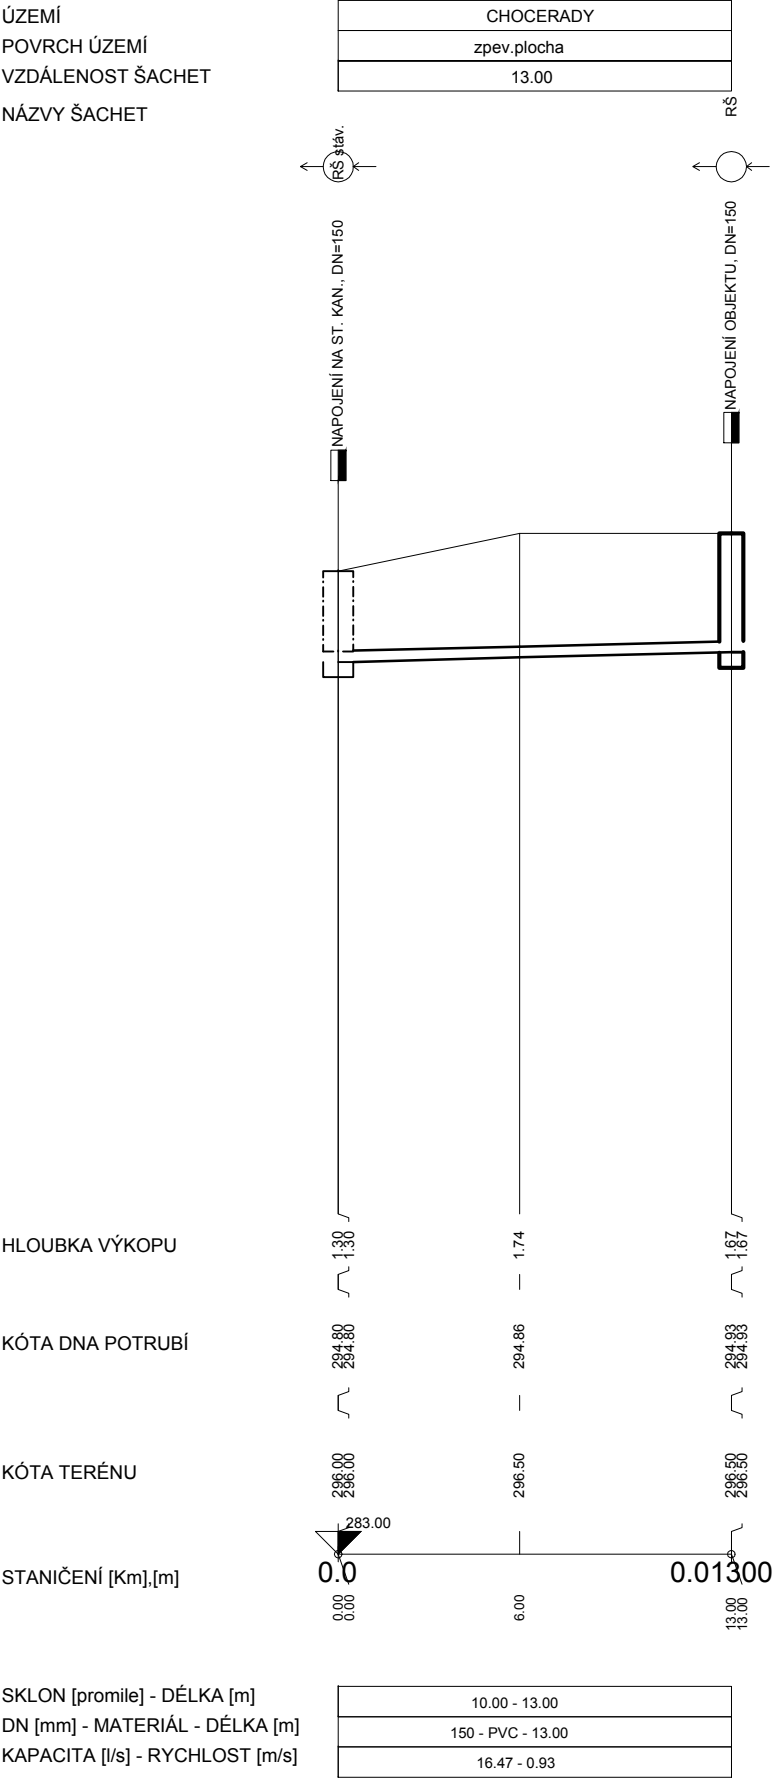

Podélný profil splaškové kanalizace

MĚŘÍTKO 1:250 / 1:100

ÚZEMÍ
POVRCH ÚZEMÍ
VZDÁLENOST ŠACHET
NÁZVY ŠACHET

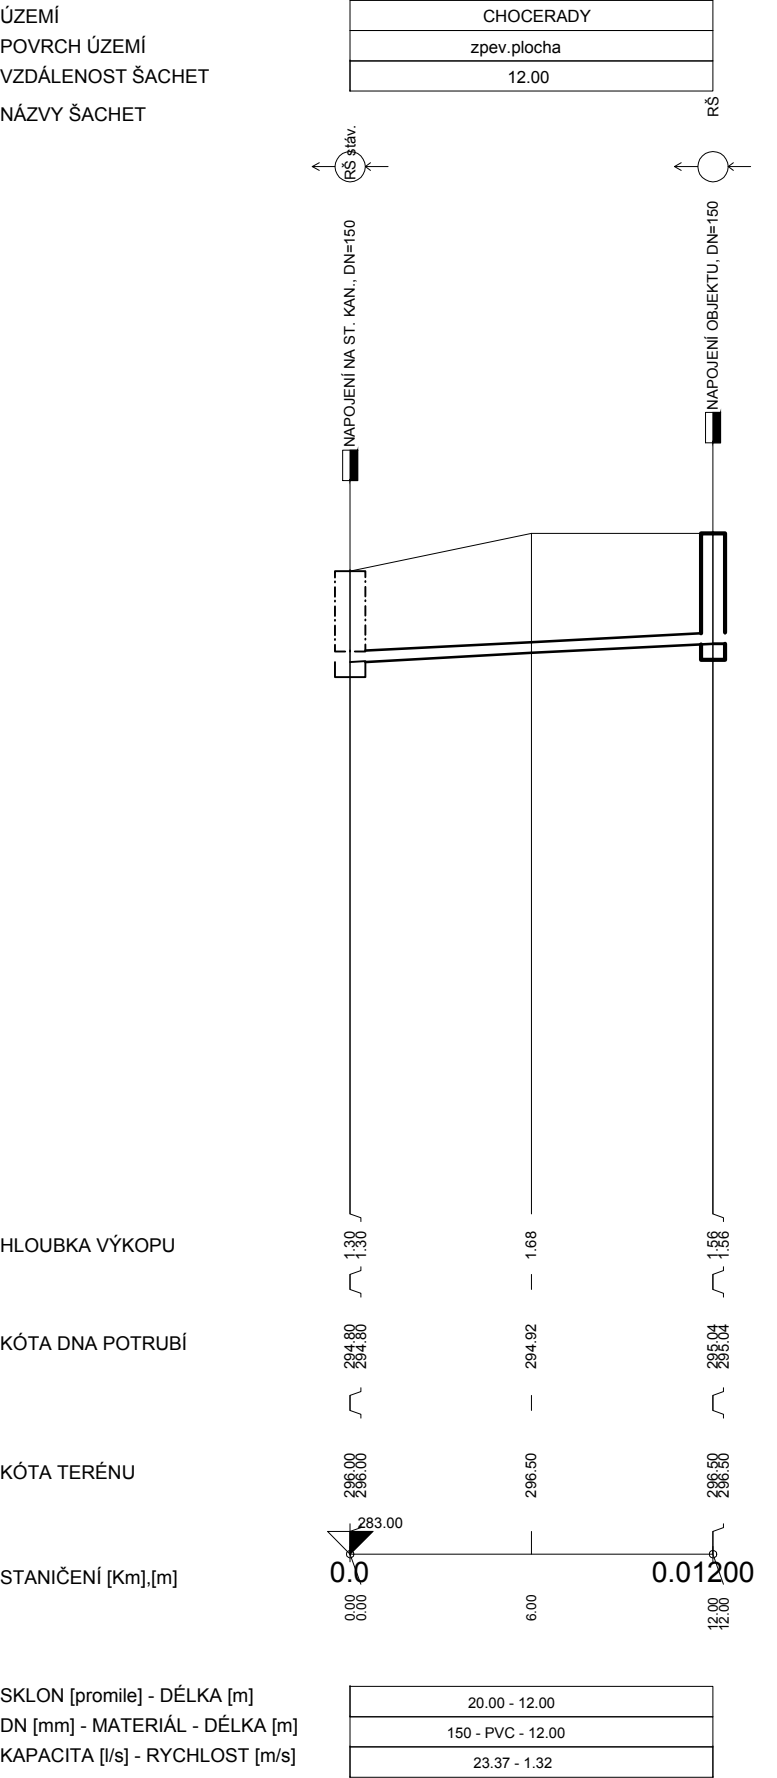

CENTRUM CHOCERADY
REKONSTRUKCE OBJEKTU SO.02

ADRESA	CHOCERADY, p.č. 244/10,11,12,13
INVESTOR	DĚTSKÉ CENTRUM STRANČICE, zast. MUDr. BISKUPEM
	HRDINŮ 175, 251 63 STRANČICE
ARCHITEKT / GEN. PROJEKTANT	TRANSPARENT studio s.r.o.
STUPEŇ	DOKUMENTACE PRO PROVEDENÍ STAVBY
ČÁST	D.1.4 ZDRAVOTNĚ TECHNICKÉ INSTALACE
OBJEKT	SO.02 ± 0,00 = 296,85 m n.m.
ZODP. PROJEKTANT	Ing. KAREL DOVRTĚL
	BRNĚNSKÁ 700/25, 50006 HRADEC KRÁLOVÉ
VYPRACOVAL	Ing. KAREL DOVRTĚL
NÁZEV VÝKRESU	PODÉLNÉ PROFILY KANALIZACE
REVIZE	-

04/2015	DPS	ZT.09	1:250/100	2xA4	10 / 2018
PROJEKT	STUPEŇ	VÝKRES Č.	MĚŘÍTKO	FORMÁT	DATUM