



PODÉLNÉ ŘEZY DEŠŤOVÉ KANALIZACE

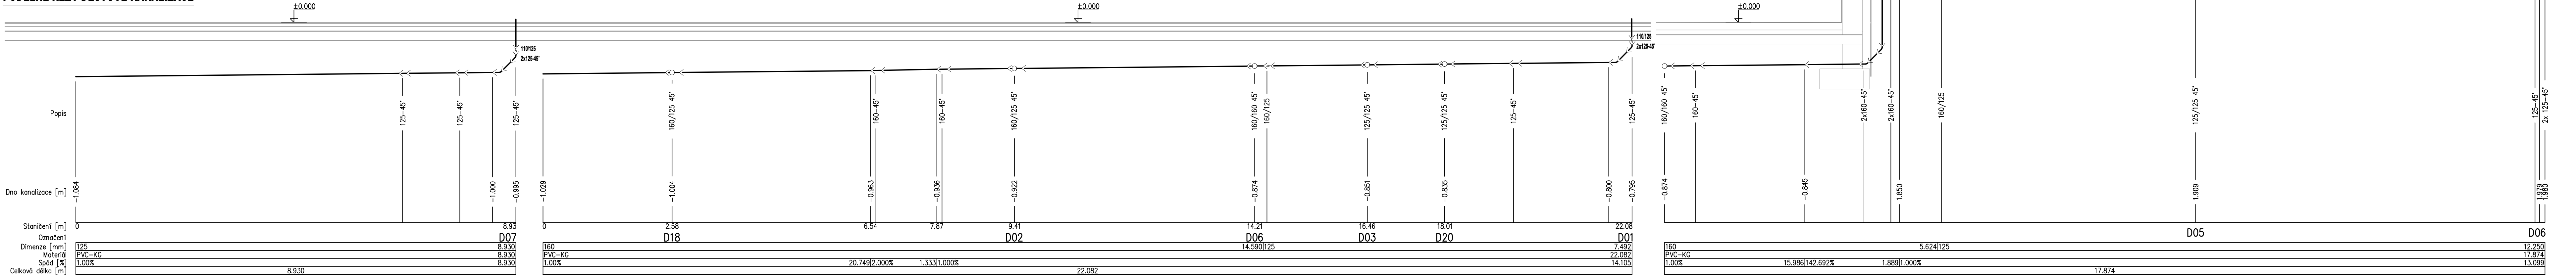

PODÉLNÉ ŘEZY SPLAŠKOVÉ KANALIZACE

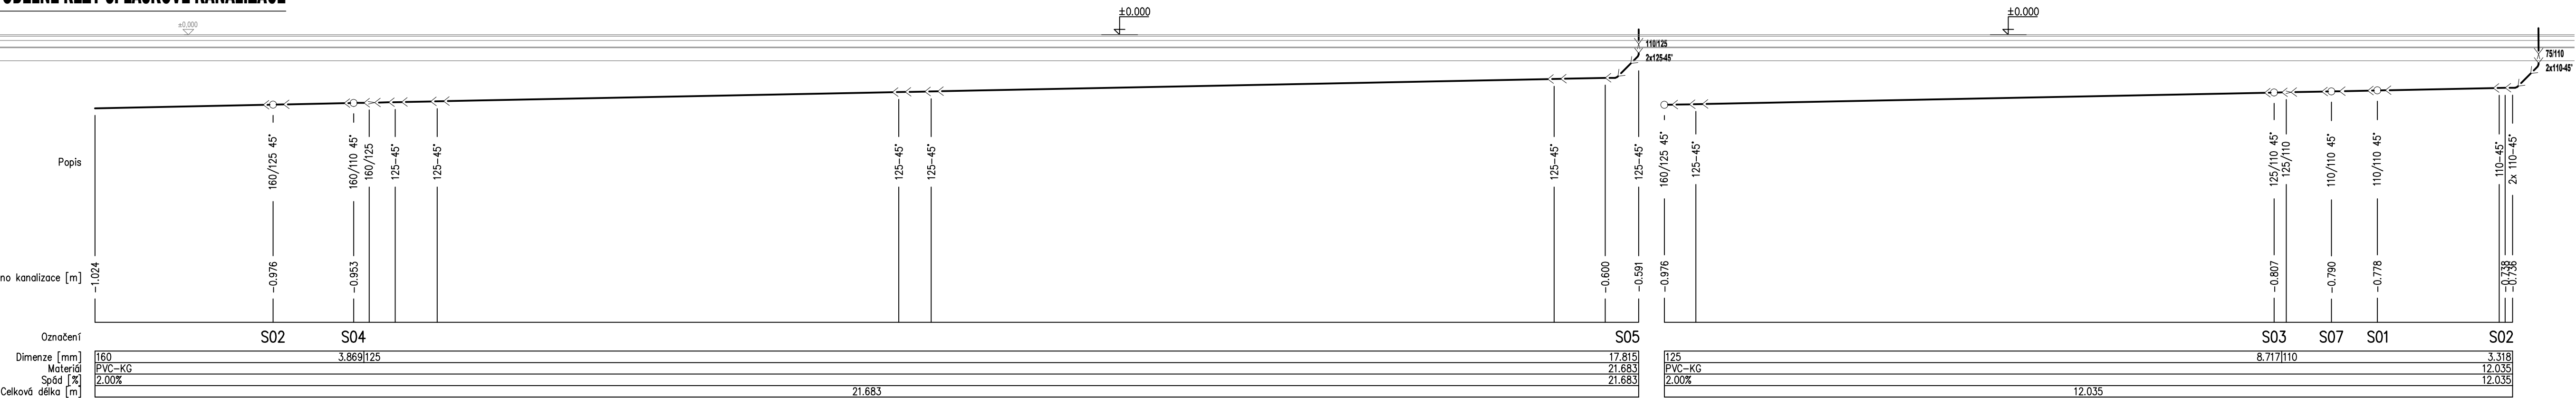

LEGENDA:

ZNAČKA	POPIS	TYP
→ → → →	POTRUBÍ VENKOVNÍ SPLAŠKOVÉ KANALIZACE	PVC
→ → → →	POTRUBÍ VENKOVNÍ DEŠŤOVÉ KANALIZACE	PVC
— — — —	NAVŘZENÉ SVODNÉ POTRUBÍ VNITŘNÍ SPLAŠKOVÉ KANALIZACE	PVC KG-SYSTÉM
— — — —	NAVŘZENÉ SVODNÉ POTRUBÍ VNITŘNÍ DEŠŤOVÉ KANALIZACE	PVC KG-SYSTÉM
- - - -	NAVŘZENÉ PŘIPOJOVACÍ POTRUBÍ VNITŘNÍ KANALIZACE	PP HT-SYSTÉM
S01	NAVŘZENÉ ODPADNÍ POTRUBÍ SPLAŠKOVÉ KANALIZACE	PP HT-SYSTÉM
D01	NAVŘZENÉ ODPADNÍ POTRUBÍ SPLAŠKOVÉ KANALIZACE	PP HT-SYSTÉM
LSS	LAPAČ STŘEŠNÍCH SPLAVENIN	PVC KG-SYSTÉM

Legenda zařizovacích předmětů viz. technická zpráva

POZNÁMKA:
- PŘIPOJOVACÍ A ODPADNÍ POTRUBÍ VNITŘNÍ KANALIZACE BUDE PROVEDENO Z MATERIÁLU PP HT-SYSTÉM, SVODNÉ POTRUBÍ Z PVC OSMÁ KG-SYSTÉM.
- DEŠŤOVÉ POTRUBÍ BUDE OPATŘENO NAVLEKOVOU IZOLACÍ PROTI ROSENÍ.
- PŘIPOJOVACÍ A ODPADNÍ POTRUBÍ VNITŘNÍ KANALIZACE BUDE VEDENO V PŘEDSTĚNÁCH, PŘÍPEVNĚNÉ PŘÍCHYTKAMI A ZAKRYTO.
- SVODNÉ POTRUBÍ VNITŘNÍ KANALIZACE BUDE VEDENO V ZEMI POD PODLAHOU 1.NP, ULOŽENO NA PÍSKOVÉ LŮŽE A ZASYPÁNO ZA SOUČASNÉHO HUTNĚNÍ OBSYPU.
- VÝBĚR TYPŮ ZAŘÍZOVACÍCH PŘEDMĚTŮ A BATERIÍ DLE VÝBĚRU TABULKY ZAŘÍZOVACÍCH PŘEDMĚTŮ, RESP. DLE STANDARDŮ INVESTORA.
- MONTÁŽ POTRUBÍ BUDE PROVÁDĚNA DLE MONTÁŽNÍHO PŘEDPISU VÝROBCE.

CENTRUM CHOČERADY
REKONSTRUKCE OBJEKTU SO.02

ADRESA	CHOČERADY, p.č. 244/10,11,12,13				
INVESTOR	DĚTSKÉ CENTRUM STRAŇČICE, zast. MUDr. BISKUPEM				
	HRDINŮ 175, 251 63 STRAŇČICE				
ARCHTEKT / GEN. PROJEKTANT	TRANSPARENT studio s.r.o.				
STUPEŇ	DOKUMENTACE PRO PROVEDENÍ STAVBY				
ČÁST	D.1.4 ZDRAVOTNĚ TECHNICKÉ INSTALACE				
OBJEKT	SO.02 ± 0,000 = 296,85 m n.m.				
ZODP. PROJEKTANT	Ing. KAREL DOVRTEL				
	BRNĚNSKÁ 700/25, 50006 HRADEC KRÁLOVÉ				
VYPRACOVAL	Ing. KAREL DOVRTEL				
NÁZEV VÝKRESU	ŘEZY - KANALIZACE				
REVIZE	-				
04/2015	DPS	ZT.08	1:50	10xA4	10 / 2018