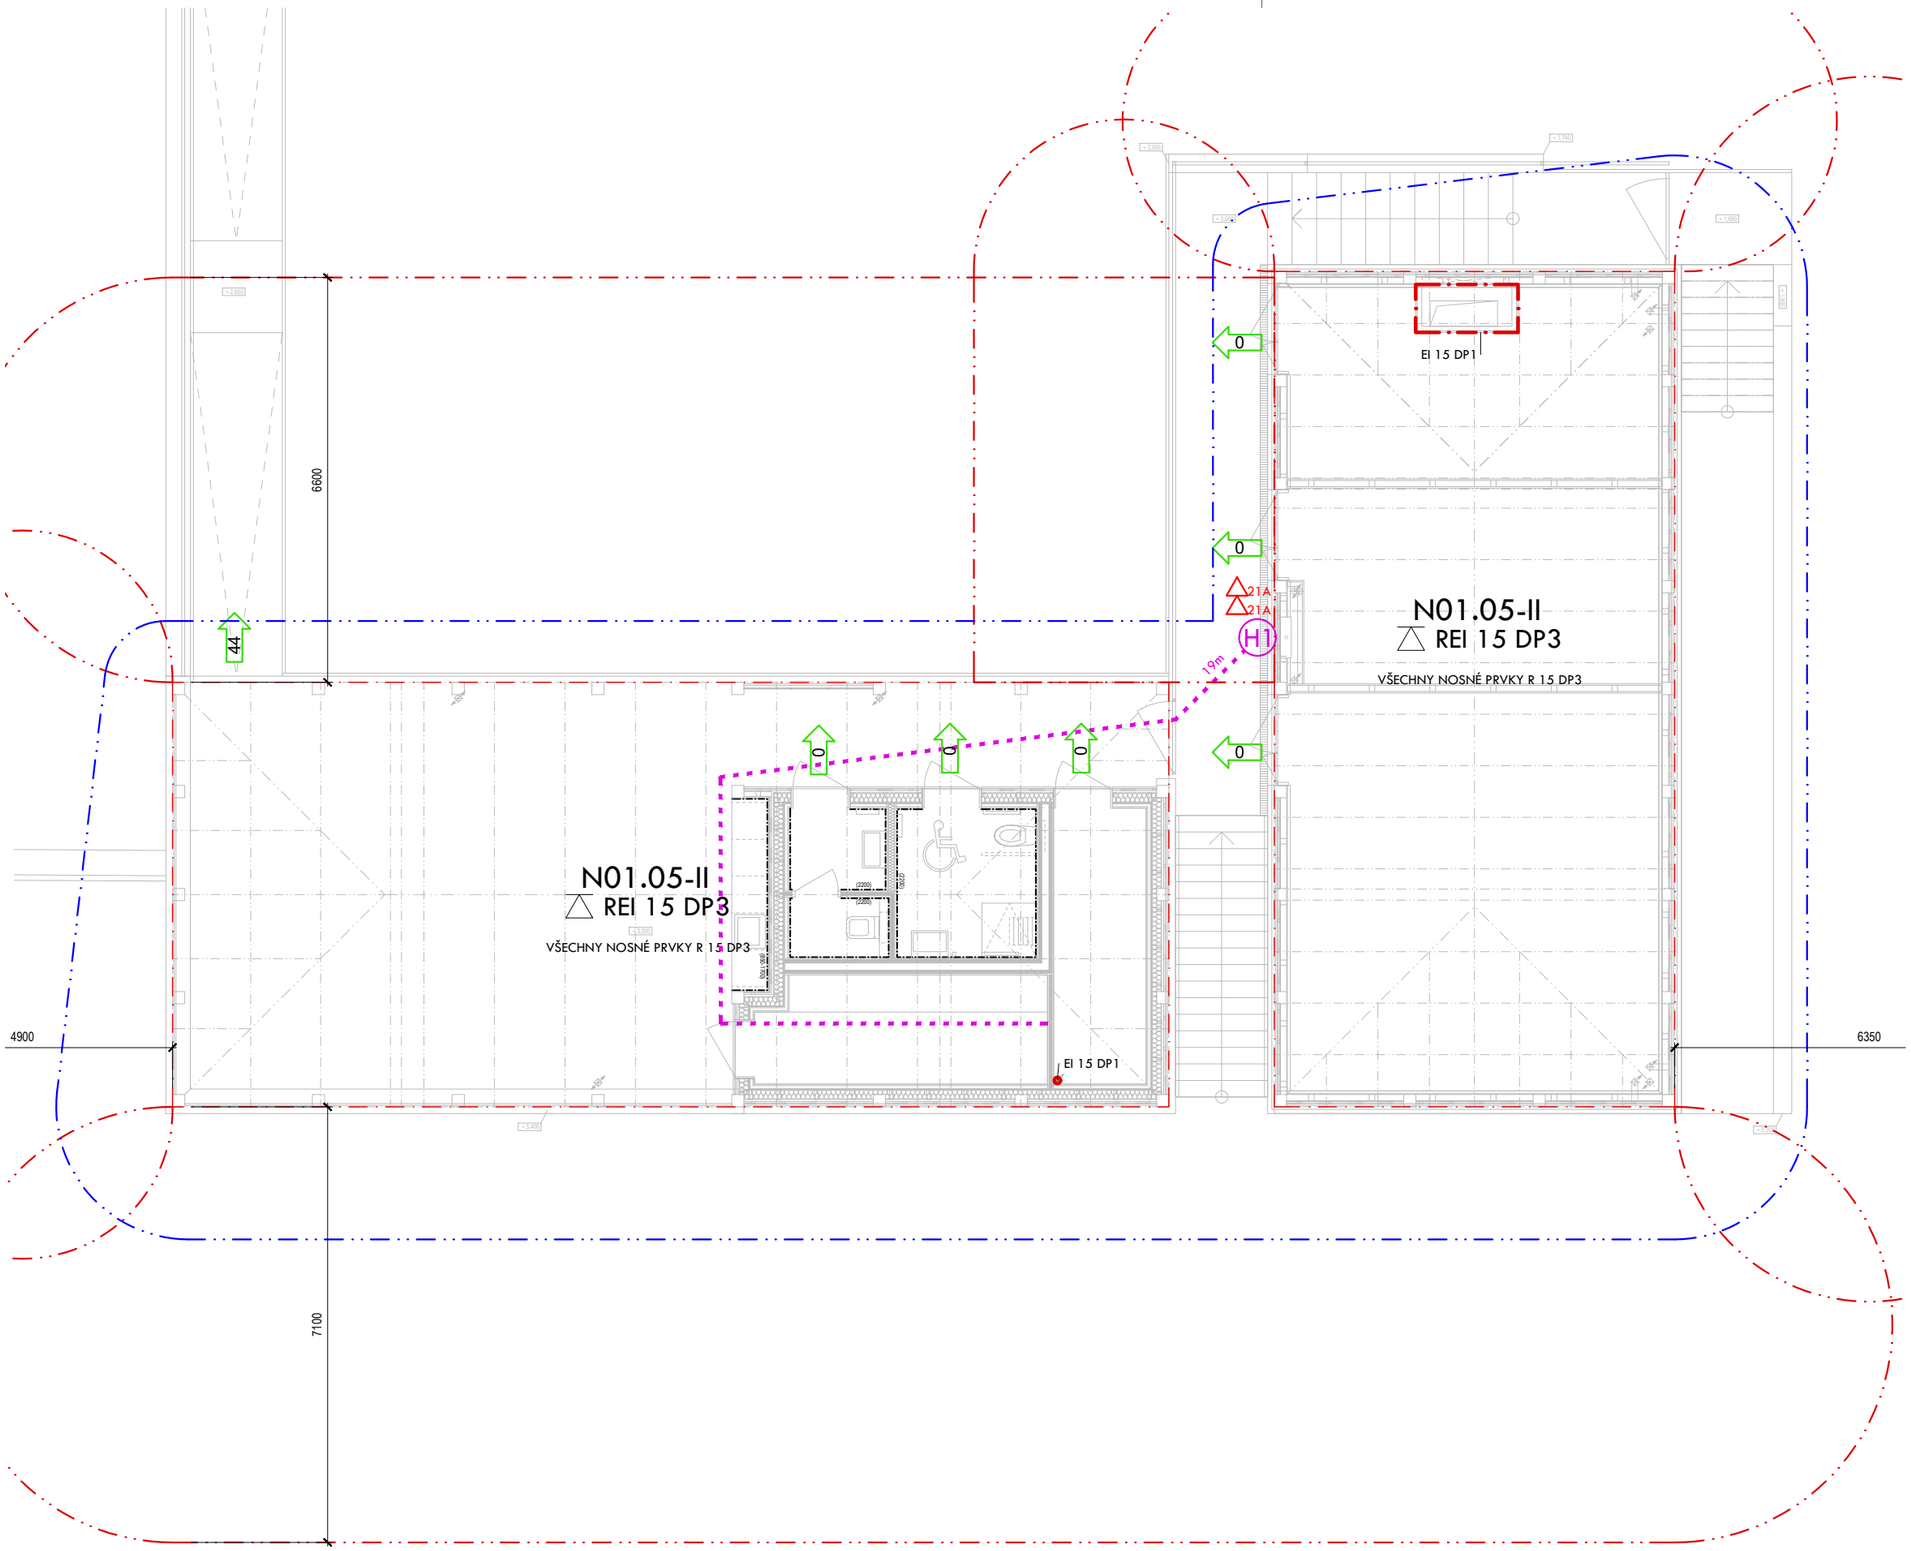

TABULKA MÍSTNOSTÍ / 2.NP						
Č.M.	MÍSTNOST	PLOCHA (m2)	SV.V. (mm)	PODLAHA	STĚNY	STROP
2.01	**VENKOVNÍ ALTÁN**	61,40	2 600	BD	-	DP
2.02	**SKLAD KUCHYNĚ**	8,47	2 600	KD	SDK-W	SDK-W
2.03	WC	1,55	2 600	KD	KO	SDK-G
2.04	**PŘEDSÍŇ WC**	2,46	2 600	KD	KO	SDK-G
2.05	WC INV.	5,94	2 600	KD	KO	SDK-G
2.06	SKLAD/TECH. M.	7,10	2 600	KD	SDK-W	SDK-W
2.07	SKLAD	39,28	2 600	KD	OM	SDK-W
2.08	SKLAD	19,10	2 600	KD	OM	SDK-W
2.09	SKLAD	17,84	2 600	KD	OM	SDK-W
		163,14 m²				

LEGENDA:

- N01.01-III — OZNAČENÍ POŽÁRNÍHO ÚSEKU
- REI 45 — POŽADOVANÁ PO KONSTRUKCÍ
- FOTOLUMINISCENTNÍ TABULKA ÚC
- C — TLAČÍTKO CENTRAL STOP
- H1 — HYDRANT D19, DÉLKA MIN. 20 m
- 21 — SMĚR ÚNIKU (+ POČET UNIKAJÍCÍCH OSOB)
- 142 — VÝCHOD NA VOLNÉ PROSTRANSTVÍ (+ POČET)
- KM1 — KRITICKÉ MÍSTO
- HRANICE PNP (SÁLAVÉ TEPLO)
- HRANICE PNP (TORZNÍ STÍN)
- 21A — PŘENOSNÝ HASICÍ PŘÍSTROJ
- HRANICE POŽÁRNÍHO ÚSEKU

CENTRUM CHOCERADY

REKONSTRUKCE OBJEKTU SO.02

ADRESA	**CHOCERADY, p.č. 244/10,11,12,13**
INVESTOR	**DĚTSKÉ CENTRUM STRANČICE, zast. MUDr. BISKUPEM**
	HRDINŮ 175, 251 63 STRANČICE
ARCHITEKT / GEN. PROJEKTANT	**TRANSPARENT studio s.r.o.**
STUPEŇ	**DOKUMENTACE ZMĚNY STAVBY PŘED DOKONČENÍM**
ČÁST	**POŽÁRNĚBEZPEČNOSTNÍ ŘEŠENÍ**
OBJEKT	**SO.02** ± 0,000 = 262,00 m n.m.
ZODP. PROJEKTANT	**Petr HEJTMÁNEK (ČKAIT 0013396)**
	MAKEDONSKÁ 619/11, 190 00, PRAHA 9
VYPRACOVAL	**Petr HEJTMÁNEK**
NÁZEV VÝKRESU	**PBŘ | PŮDORYS 2. NP**
REVIZE	**-**

04/2015	ZSPD	PBŘ_03	1:100	2x A4	06 / 2018
PROJEKT	STUPEŇ	VÝKRES Č.	MĚŘÍTKO	FORMÁT	DATUM