


— — — TRASA ROZVODŮ EPS – PRAFLaGuard F 1x2x0,8 PH120-R  
— — — TRASA ROZVODŮ EPS – 2x1,5RE 1-CSKH-V180 P30-R

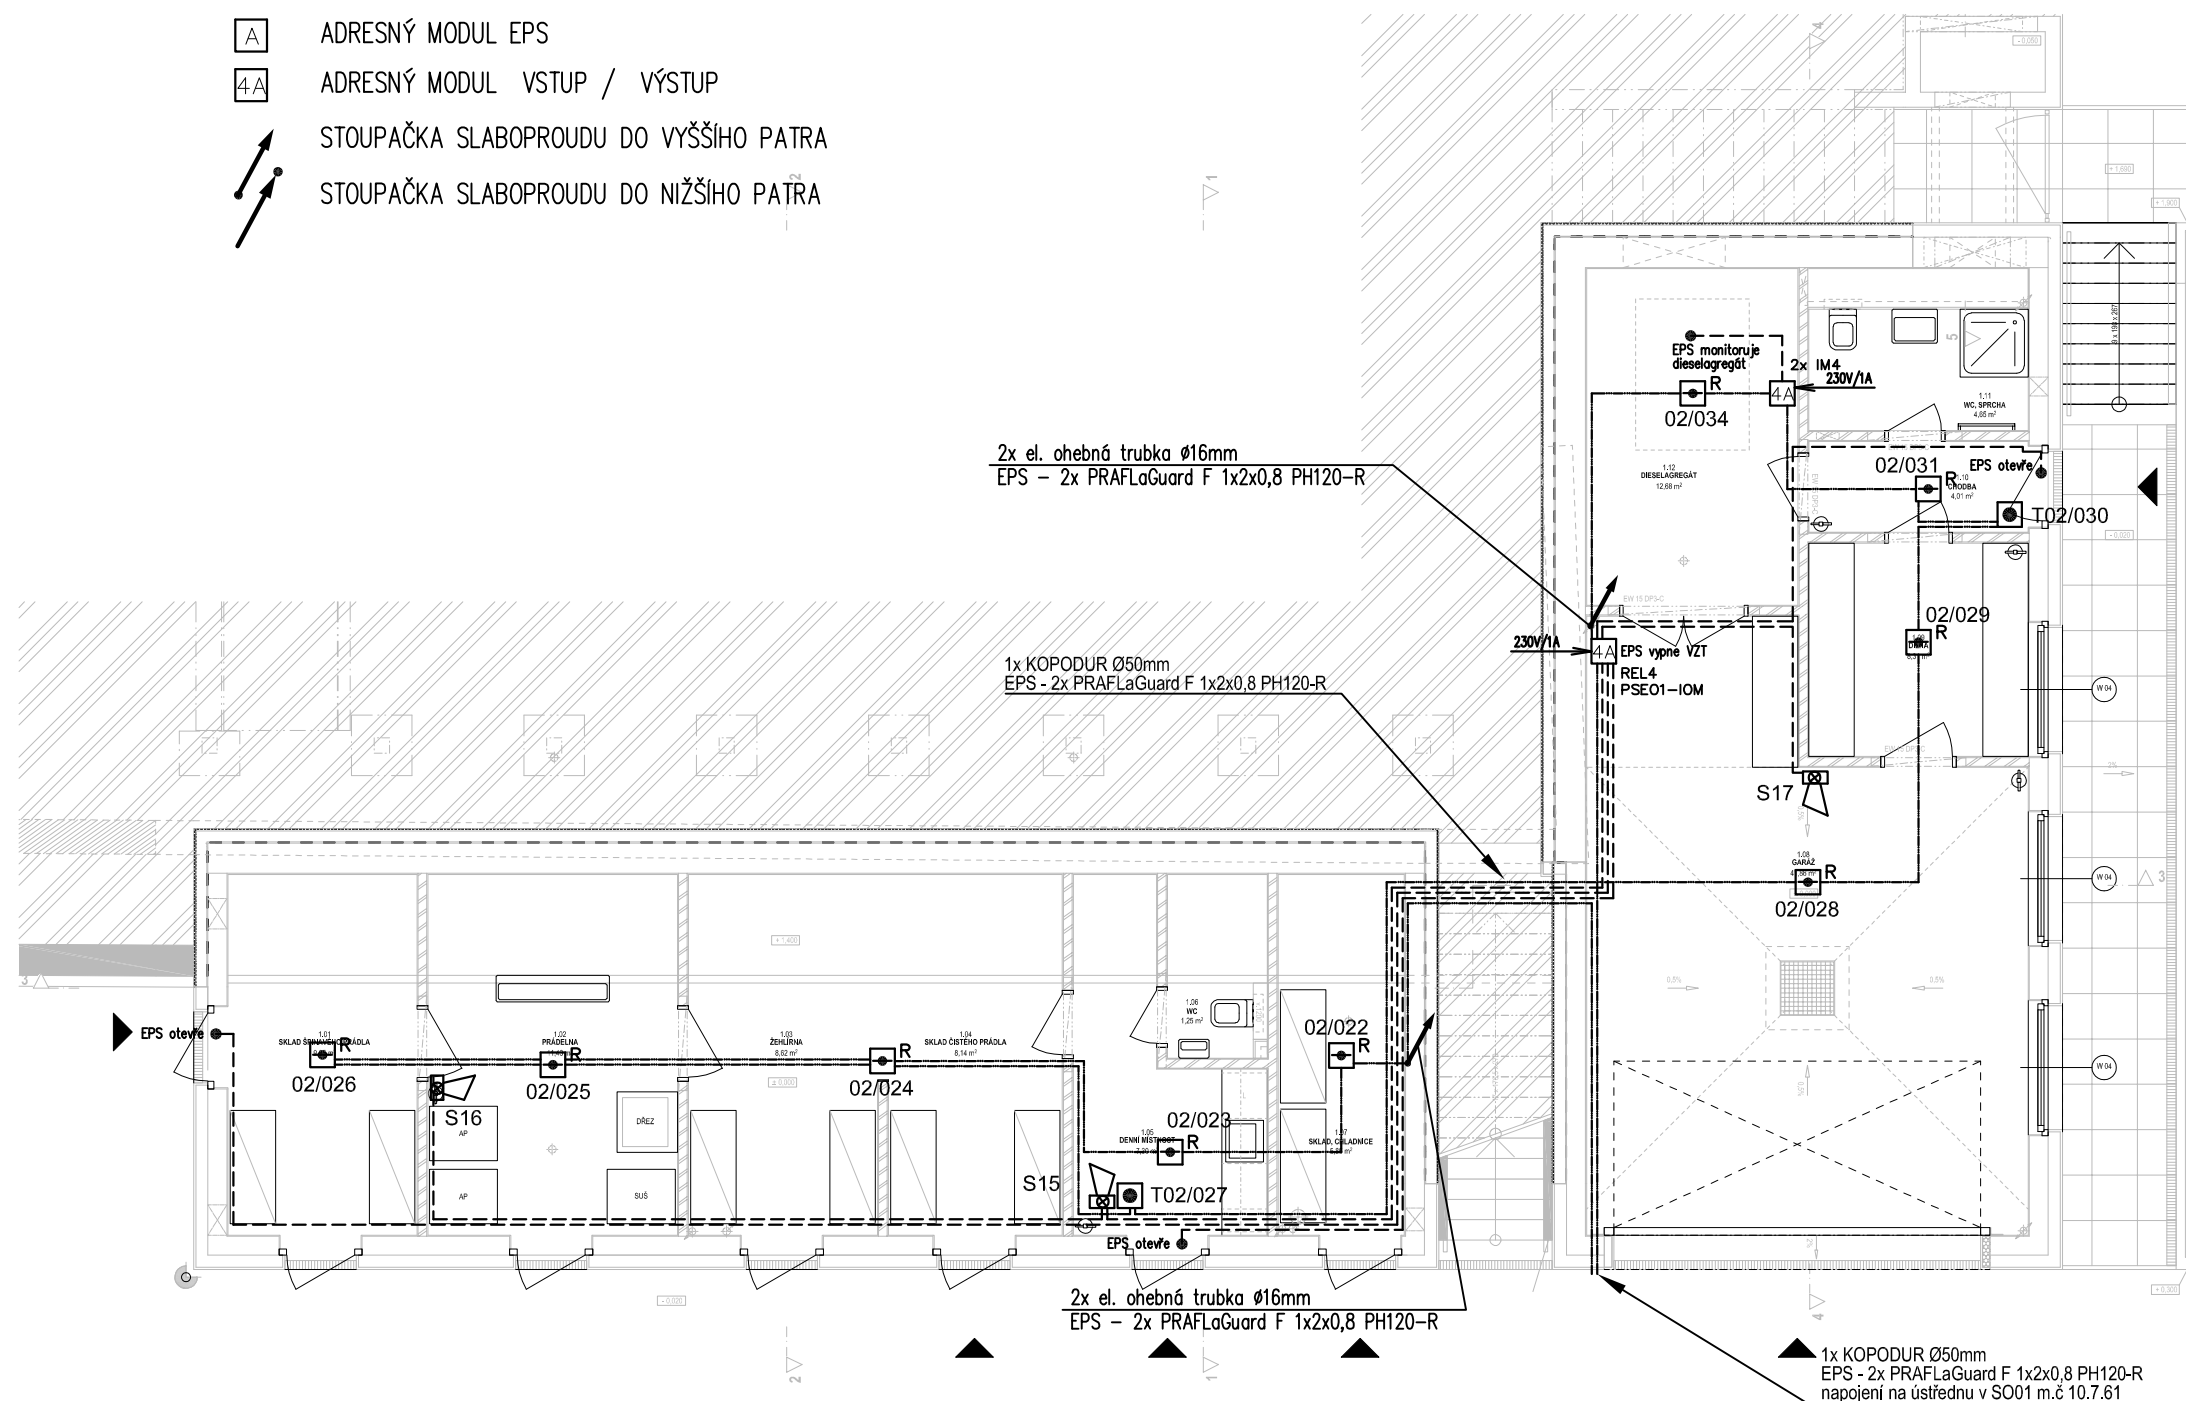

**CENTRUM CHOCERADY**  
**REKONSTRUKCE OBJEKTU SO.02**

ADRESA	CHOČERADY, p.č. 244/10,11,12,13
INVESTOR	DĚTSKÉ CENTRUM STRANČICE, zast. MUDr. BISKUPEM HRDINŮ 175, 251 63 STRANČICE
ARCHITEKT / GEN. PROJEKTANT	TRANSPARENT studio s.r.o.
STUPEŇ	DOKUMENTACE PROVEDENÍ STAVBY
ČÁST	D1.4.F SLABOPROUDÁ ELEKTROTECHNIKA
OBJEKT	SO.02 ± 0,000 = 296,85 m n.m.
ZODP. PROJEKTANT	Ing. M. ŽŮREK Moskevská 61, Praha 10
VYPRACOVAL	Ing. M. ŽŮREK
NÁZEV VÝKRESU	PŮDORYS 1.NP - EPS
REVIZE	-

<b>04/2015</b>	<b>DPS</b>	<b>D.1.4.F.07</b>	<b>1:100</b>	<b>2x A4</b>	<b>11 / 2018</b>
PROJEKT	STUPĚŇ	VÝKRES Č.	MĚŘÍTKO	FORMAT	DATUM