


PŪDORYS 1.NP

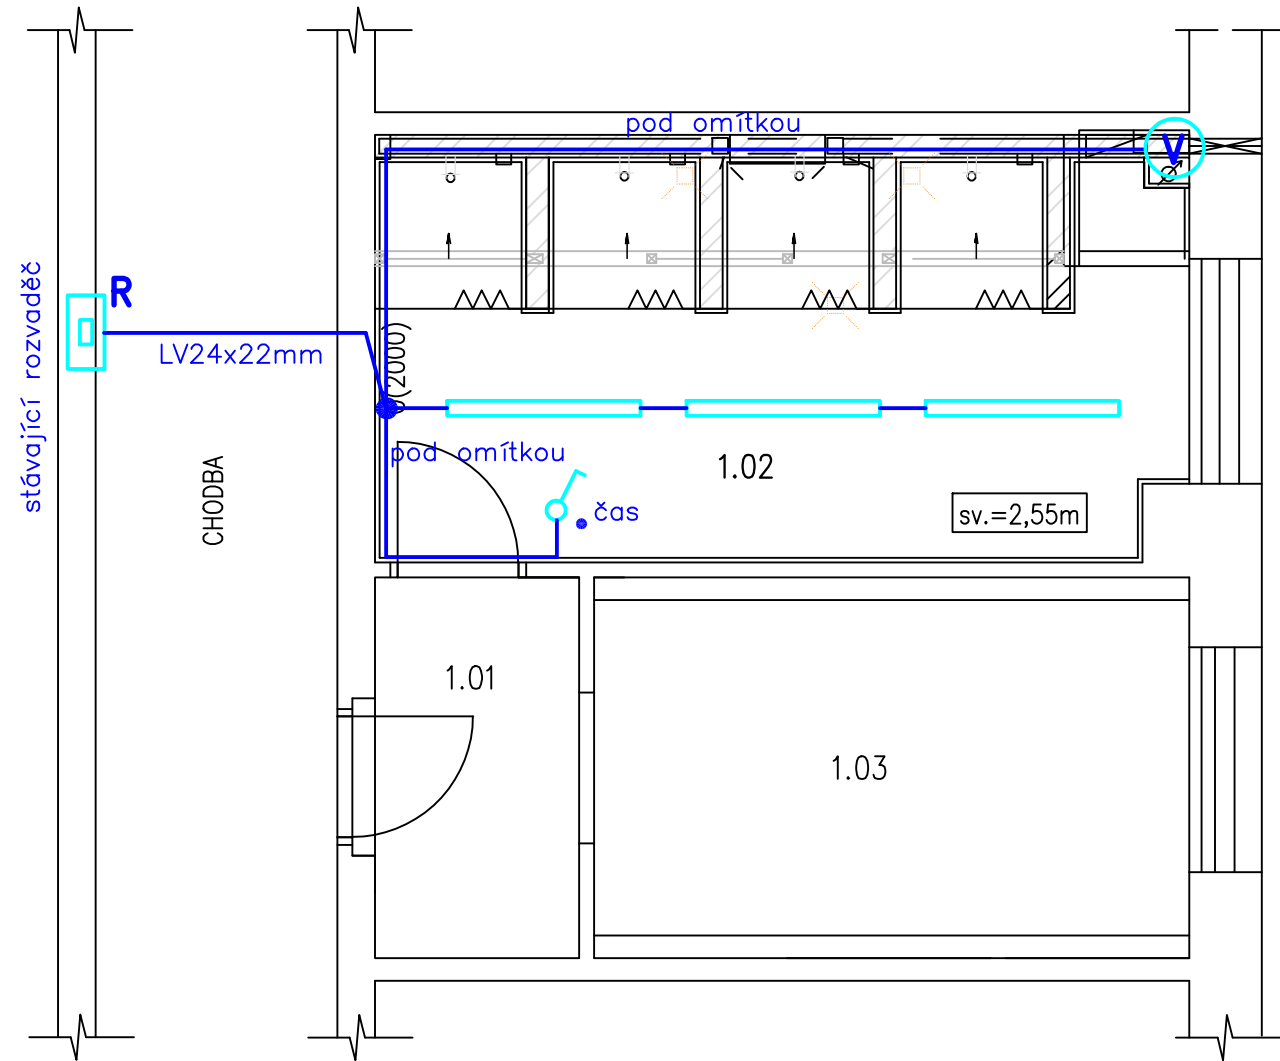

Č.	MÍSTNOST	OZN.	POCLOHA (m2)	Lx
1.01	CHODBA	S	3,4	
1.02	SPRCHY	P1a	15,0	200
1.03	UMÝVÁRNA	S	8,7	

akce:		č. zakázky: 11/III_2019	
místo:		MICHAL BENEŠ projektant elektro	
objednavatel:		Masarykova 542/18	
stav. gřad:		460 01 Liberec 1	
investor:		Tel.: 604 148 108	
zodp. projektant:		IČ: 139 20 341	
vypracoval:		datum: KVĚTEN 2019	
obsah:		stupeň: DVZ	
		č. výkresu: E1	
		měřítko: 1:50	