


PŮDORYS 3.NP

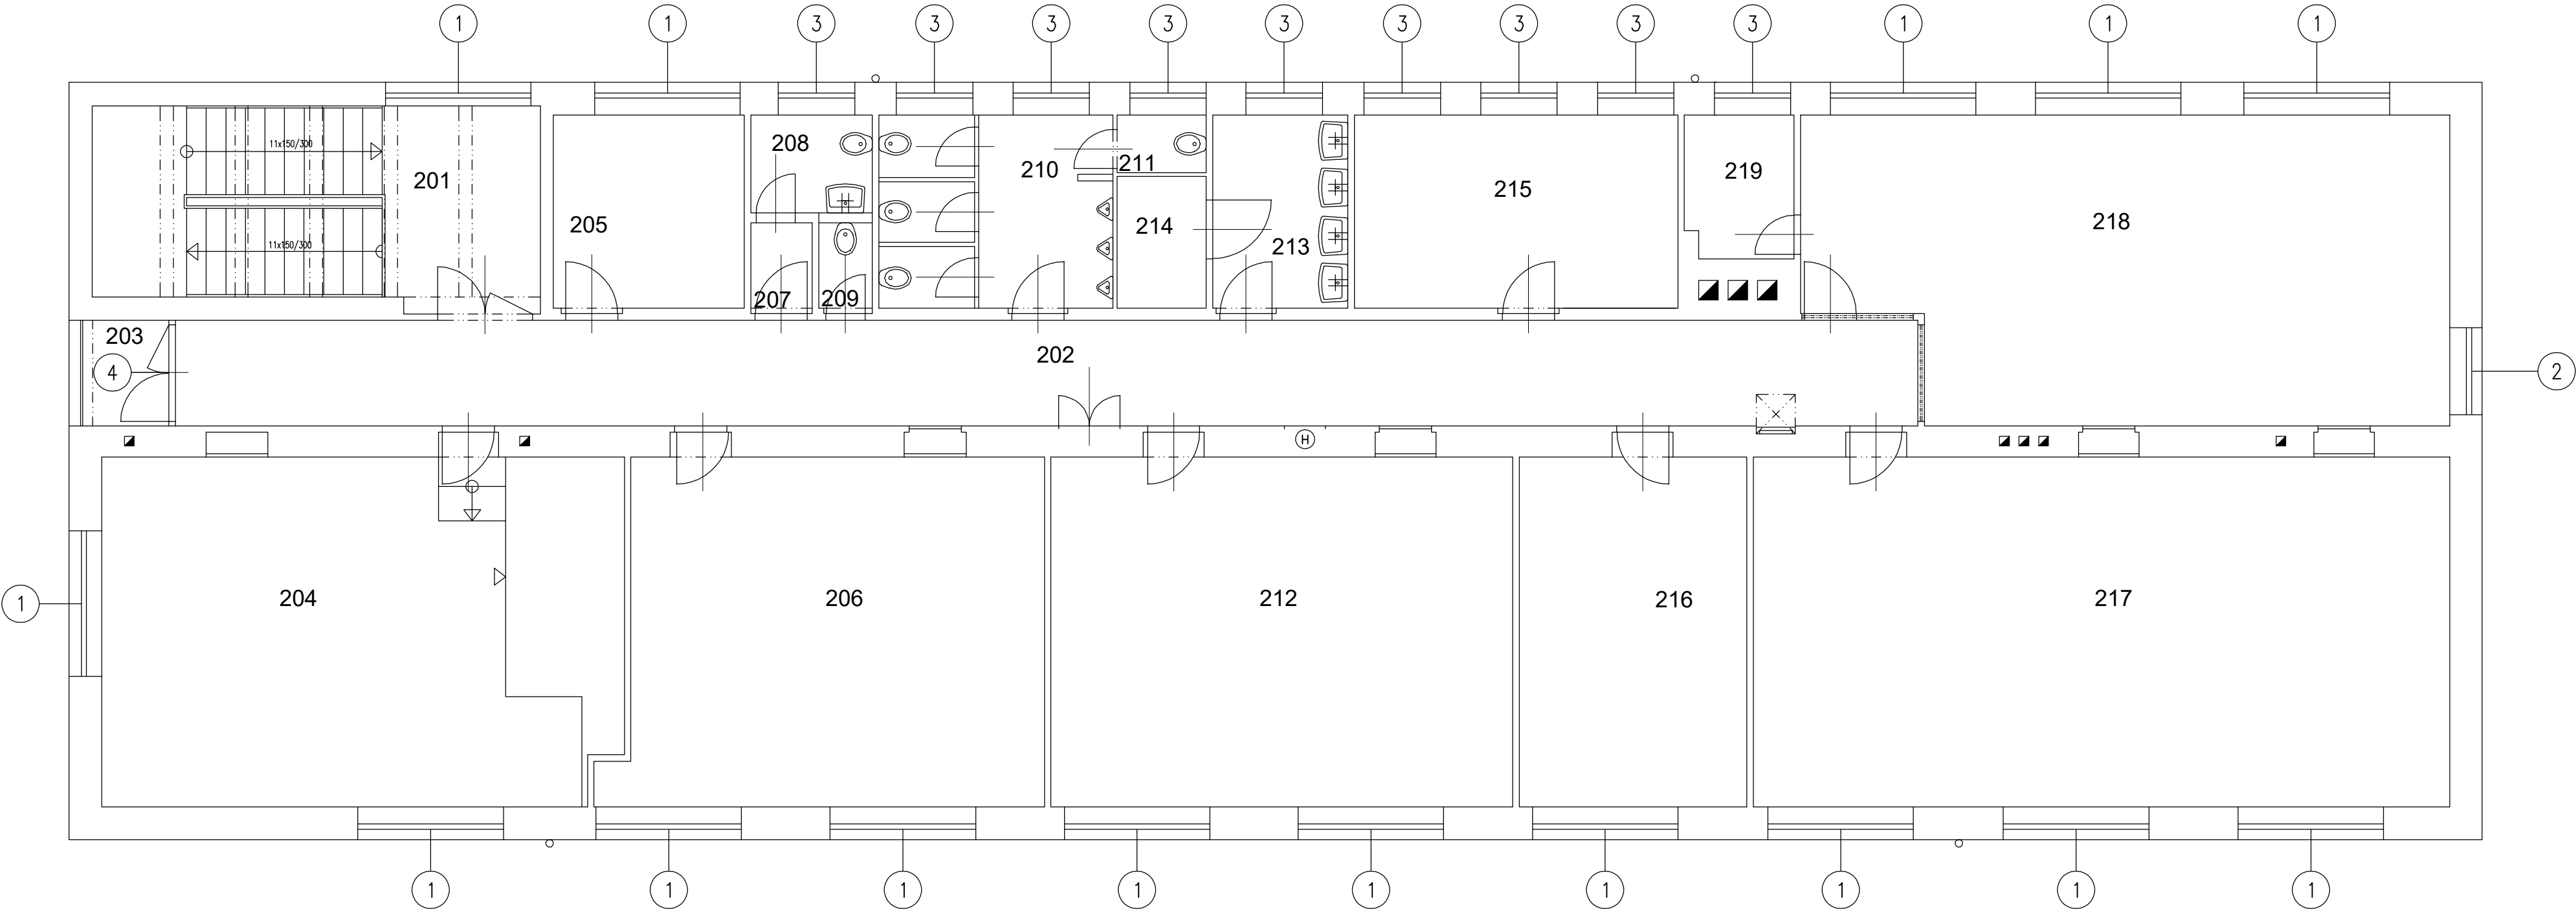

LEGENDA MÍSTNOSTÍ

ČÍSLO	ÚČEL	PODLAHA	PLOCHA [M²]
201	SCHODIŠTĚ	TERACO	20,67
202	CHODBA	TERACO	43,28
203	LODŽIE	TERACO	2,48
204	POČÍTAČOVÁ UČEBNA	KOBEREC	42,51
205	KABINET	KOBEREC	8,73
206	UČEBNA	NÁTĚR - BETON	34,74
207	PŘEDSÍŇ WC - ŽENY	TERACO	1,31
208	WC - ŽENY	TERACO	2,79
209	WC - ŽENY	TERACO	1,13
210	WC - MUŽI	TERACO	10,7
211	WC - MUŽI	TERACO	1,21
212	UČEBNA	NÁTĚR - BETON	38,3
213	UMÝVÁRNA	TERACO	6,2
214	SKLAD	TERACO	2,77
215	KABINET	KOBEREC	14,76
216	KABINET	KOBEREC	19,03
217	UČEBNA	NÁTĚR - BETON	57,54
218	UČEBNA	NÁTĚR - BETON	44,09
219	ÚKLIDOVÁ KOMORA	TERACO	3,6

POZNÁMKA:

1. VÝPIS A SPECIFIKACE OKEN VIZ SAMOSTATNÁ PŘÍLOHA

Akce:

VÝMĚNA OKEN – SPŠ VLAŠIM – VELÍŠSKÁ

Místo	K.Ú. VLAŠIM, PARC. Č. 361/19						
Stavebník	STŘEDNÍ PRŮMYSLOVÁ ŠKOLA VLAŠIM, KOMENSKÉHO 41, 258 01 VLAŠIM						
Kreslil:	JIRÍ HORÁLEK		Zodpovědný projektant:	TOMÁŠ ČERNÝ			
tel.:	+420 776 229 008		tel.:	+420 602 217 466			
e-mail:	jiri.horalek@javornikuvlasimi.cz		e-mail:	cerny@tcloket.cz			
Formát:	4xA4	Datum:	10/2019	Archivní č.:	XXX-272/2019		
Stupeň:	DSŘ	Část dokumentace:	STAVEBNĚ KONSTRUKČNÍ		Měřítko:	Č.V.	Paré č.
Obsah:					1:75		D1.4
PŮDORYS 3.NP							