


VYTÁPĚNÍ - PŮDORYS 3.NP

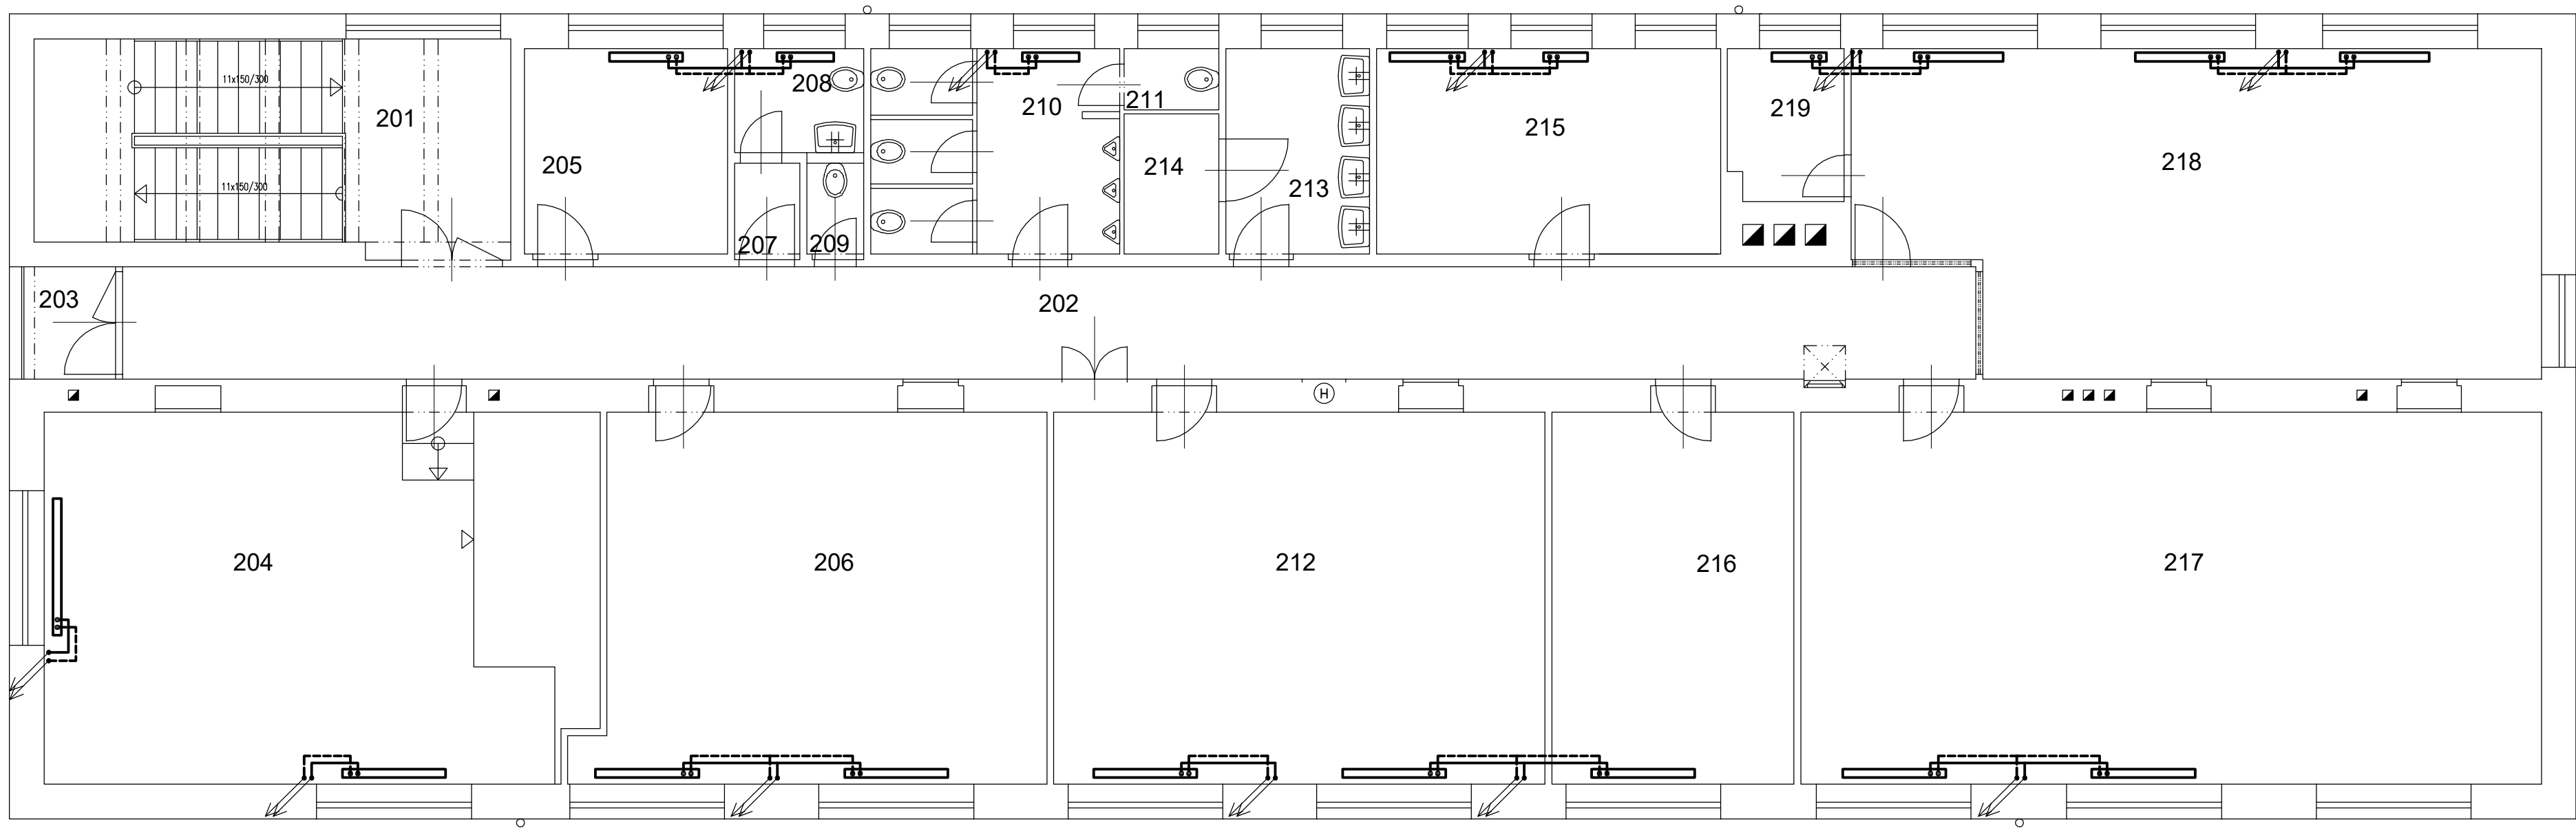

LEGENDA MÍSTNOSTÍ

ČÍSLO	ÚČEL	PODLAHA	PLOCHA [M²]
201	SCHODIŠTĚ	TERACO	20,67
202	CHODBA	TERACO	43,28
203	LODŽIE	TERACO	2,48
204	POČÍTAČOVÁ UČEBNA	KOBEREC	42,51
205	KABINET	KOBEREC	8,73
206	UČEBNA	NÁTĚR - BETON	34,74
207	PŘEDSÍŇ WC - ŽENY	TERACO	1,31
208	WC - ŽENY	TERACO	2,79
209	WC - ŽENY	TERACO	1,13
210	WC - MUŽI	TERACO	10,7
211	WC - MUŽI	TERACO	1,21
212	UČEBNA	NÁTĚR - BETON	38,3
213	UMÝVÁRNA	TERACO	6,2
214	SKLAD	TERACO	2,77
215	KABINET	KOBEREC	14,76
216	KABINET	KOBEREC	19,03
217	UČEBNA	NÁTĚR - BETON	57,54
218	UČEBNA	NÁTĚR - BETON	44,09
219	ÚKLIDOVÁ KOMORA	TERACO	3,6

Akce:						REKONSTRUKCE INSTALACÍ SPŠ VLAŠIM – VELÍŠSKÁ					
Místo			K.Ú. VLAŠIM, PARC. Č. 361/19								
Stavebník			STŘEDNÍ PRŮMYSLOVÁ ŠKOLA VLAŠIM, KOMENSKÉHO 41, 258 01 VLAŠIM								
Kreslí:			Zodpovědný projektant:			Podpis:					
JIŘÍ HORÁLEK			TOMÁŠ ČERNÝ								
tel.: +420 776 229 008			tel.: +420 602 217 466								
e-mail: jiri.horalek@javornikuvlasimi.cz			e-mail: cerny@tcloket.cz								
Formát:		Datum:		Archivní č.:		Měřítko:		Č.V.		Paré č.	
4xA4		10/2019		XXX-272/2019		1: 75		D3.2.3			
Stupeň:		Část dokumentace:		ÚSTŘEDNÍ VYTÁPĚNÍ							
DSŘ											
Obsah:											
VYTÁPĚNÍ – PŮDORYS 3.NP											