


SPolečně odkouření D160

VÝŠKA KOMÍNA 15 M

2x KONDENZAČNÍ KOTEL

O VÝKONU OD 6,3– 49,9 kW

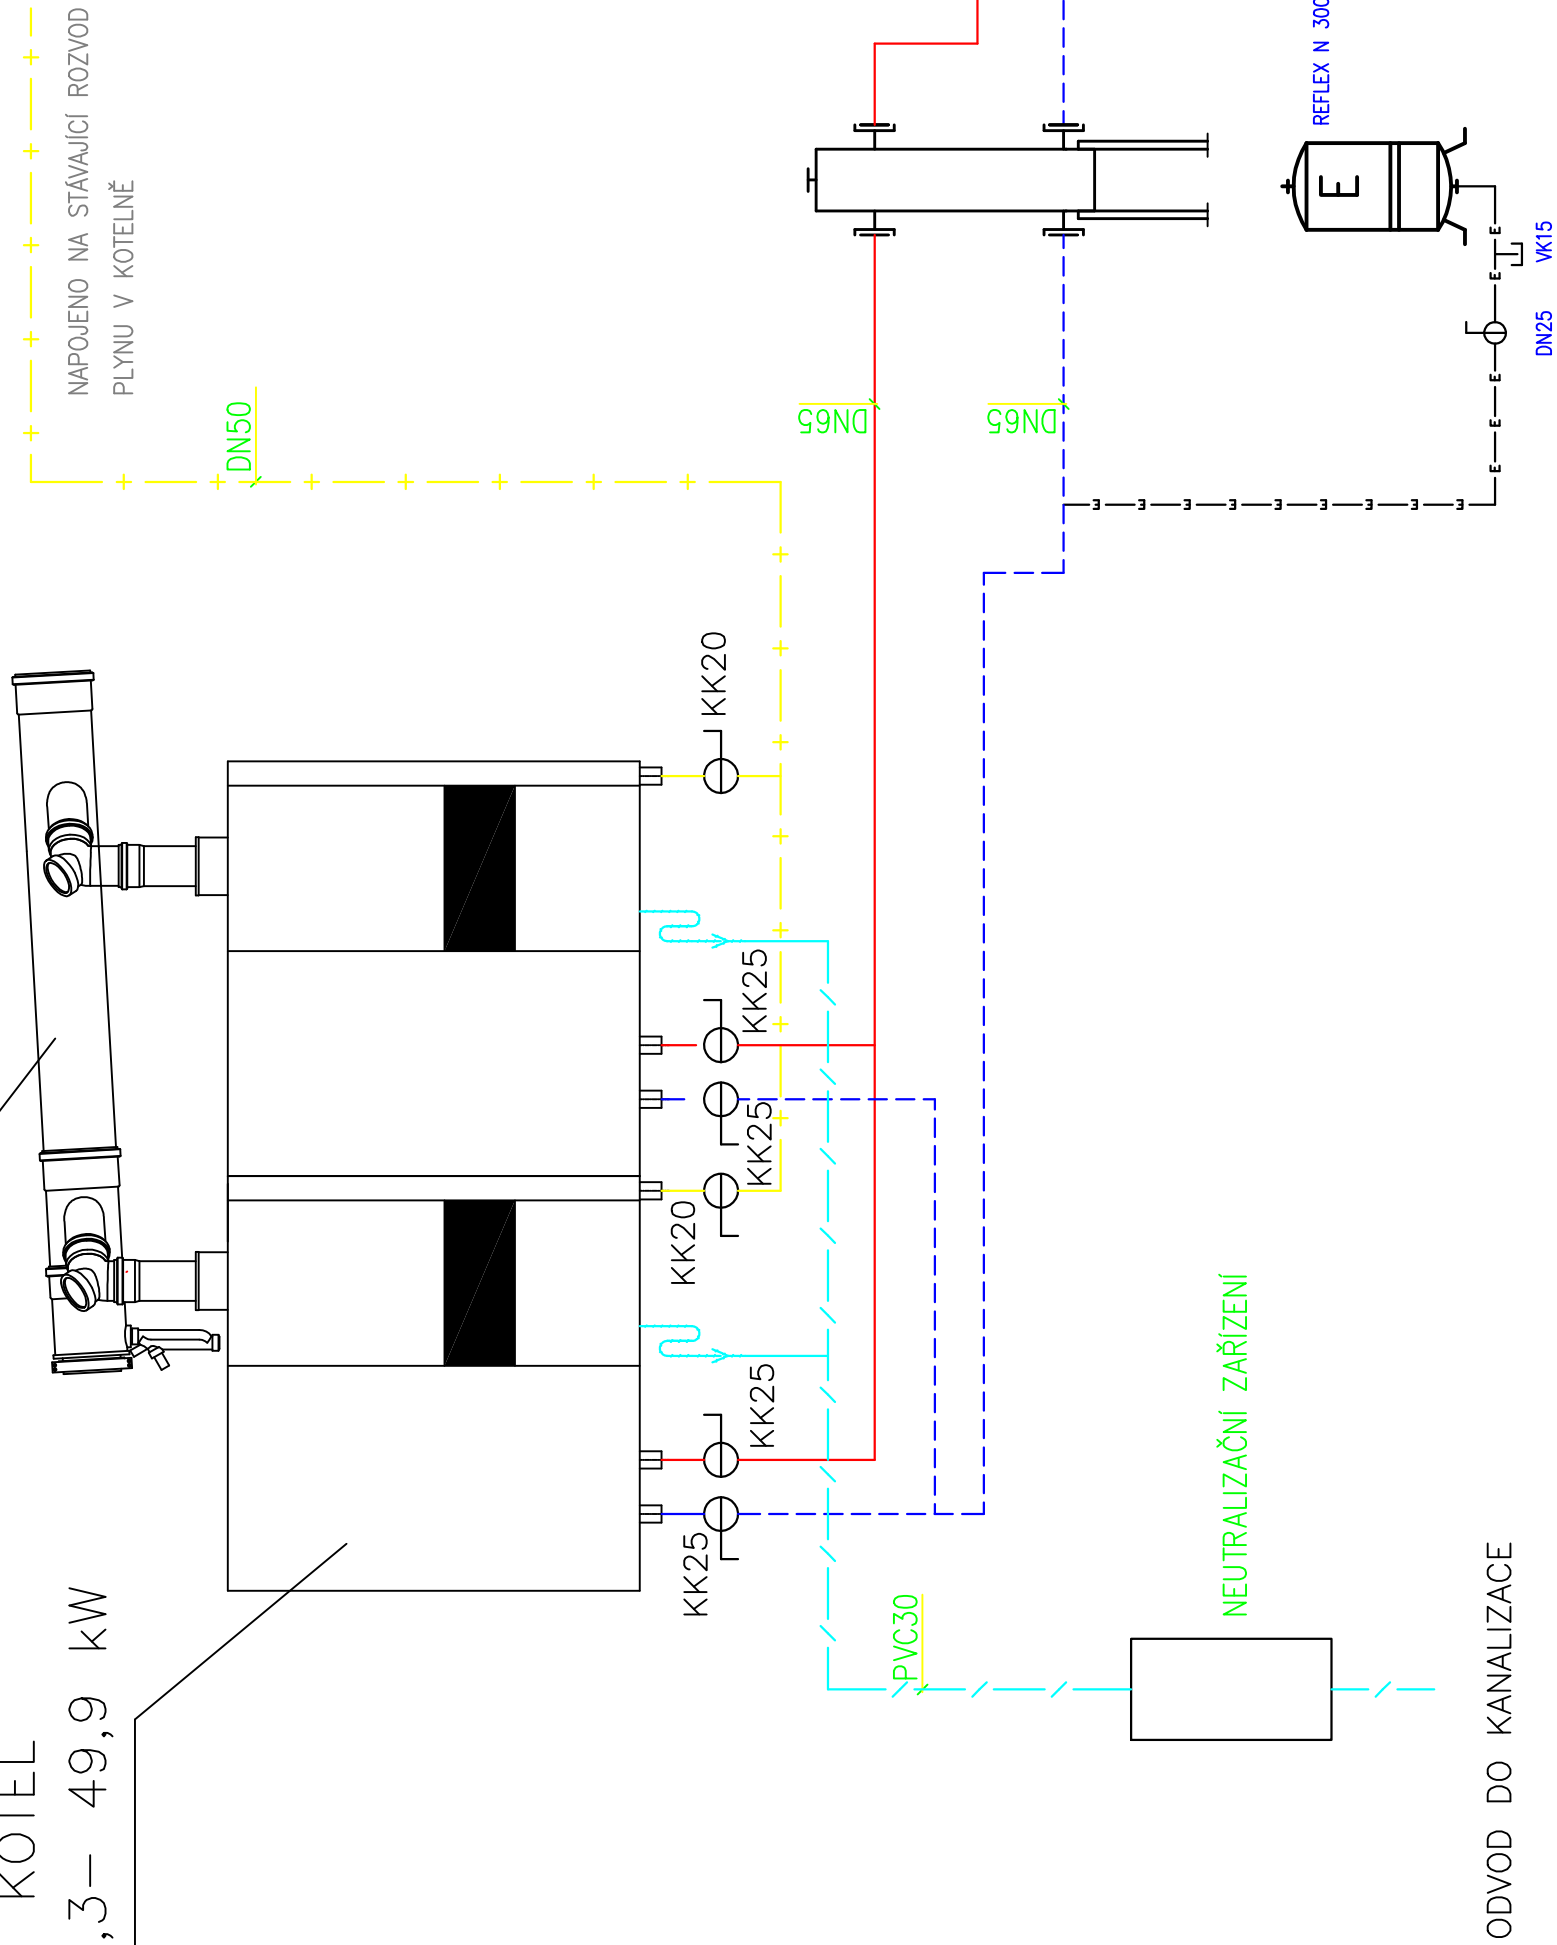

ODVOD DO KANALIZACE

okruh SMĚR BLANÍK

okruh SMĚR KOSTEL

okruh OHŘEV TV

Výpracoval Ing. L. Zejda		Zodp. projektant Ing. L. Zejda	Tech. kontrola Ing. L. Zejda
Kreslil Ing. L. Zejda			
Investor Střední průmyslová škola, Vlašim			
Akce			
REKONSTRUKCE ZDROJE TEPLA DOMOV MLÁDEŽE			
Obsah výkresu SCHEMA ZAPOJENÍ KOTELNY			