


POHLED JIHOZÁPADNÍ

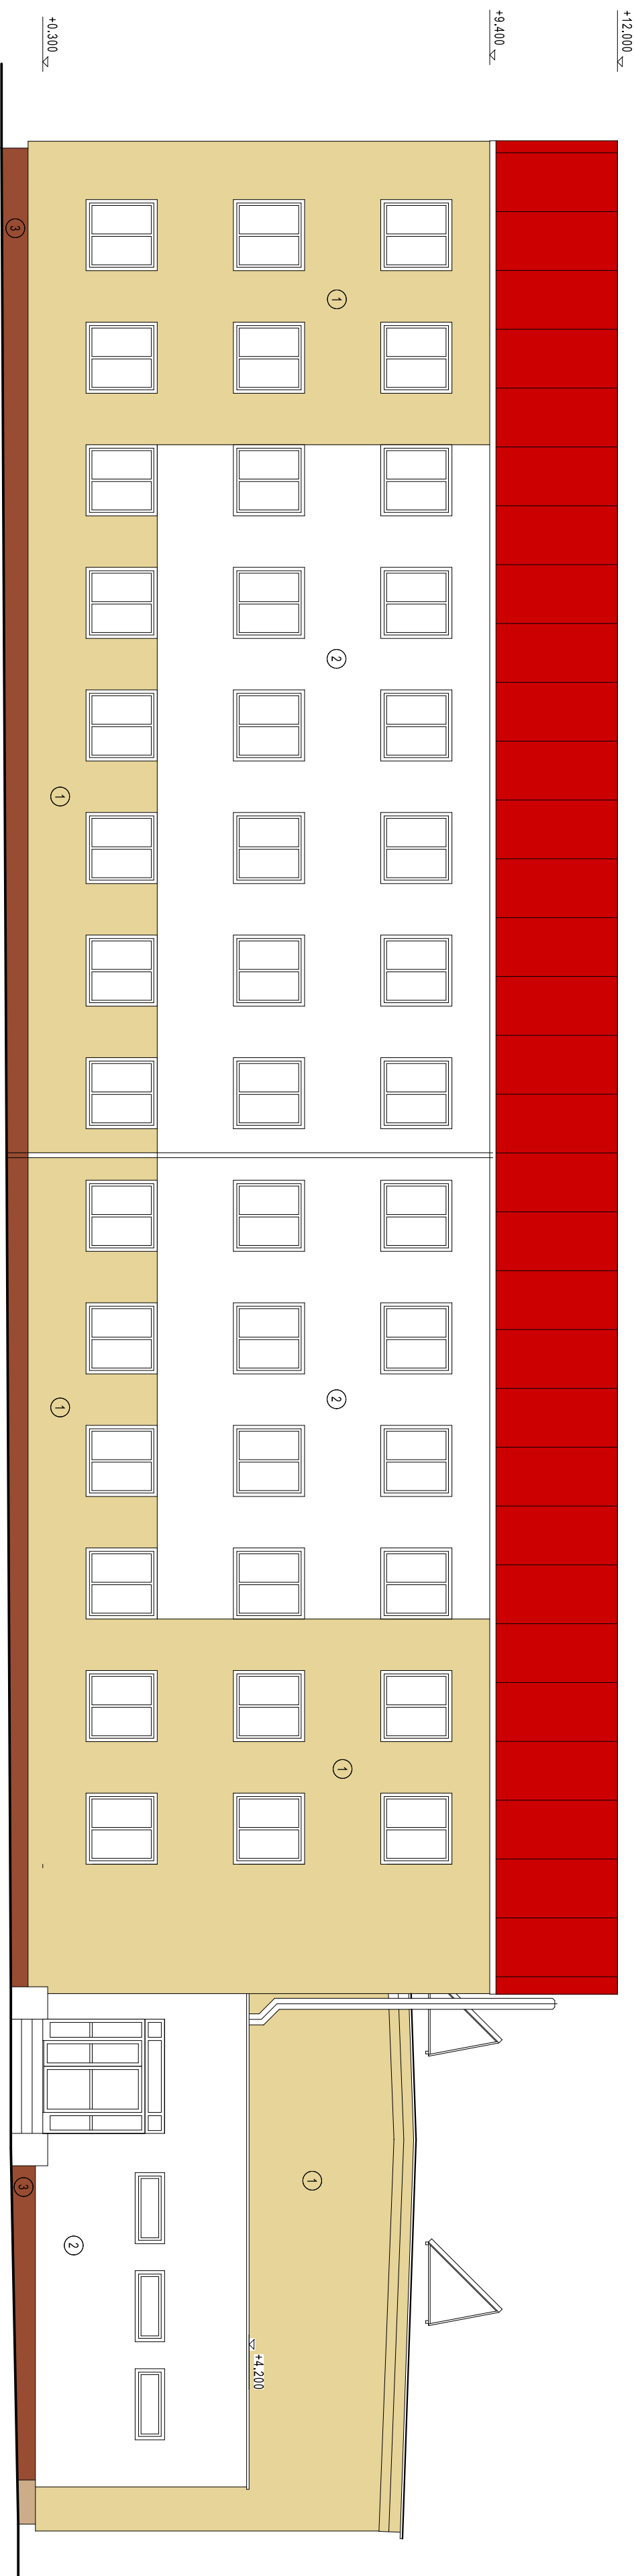

POHLED JIHOVÝCHODNÍ



LEGENDA MATERIÁLŮ

- 1 RAL 1001 - BÉŽOVÁ
- 2 RAL 9001 - BILÁ
- 3 RAL 8025 - HNĚDÁ
- 4 RAL 8025 - HNĚDÁ

DOKUMENTACE PRO PROVEDENÍ STAVBY
BAREVNÉ ŘEŠENÍ

SO 01 - ZATEPLENÍ OBJEKTU

SNÍŽENÍ ENERGETICKÉ NÁROČNOSTI OBJEKTU

INTERNATU S TĚLOCVIŠNOU OU HUBALOV

MÍSTO STAVBY:		ZAK.ČÍSLO
čís. 10 pozemků č. 139/3	MĚŘÍTKO	1:100

[illegible]