


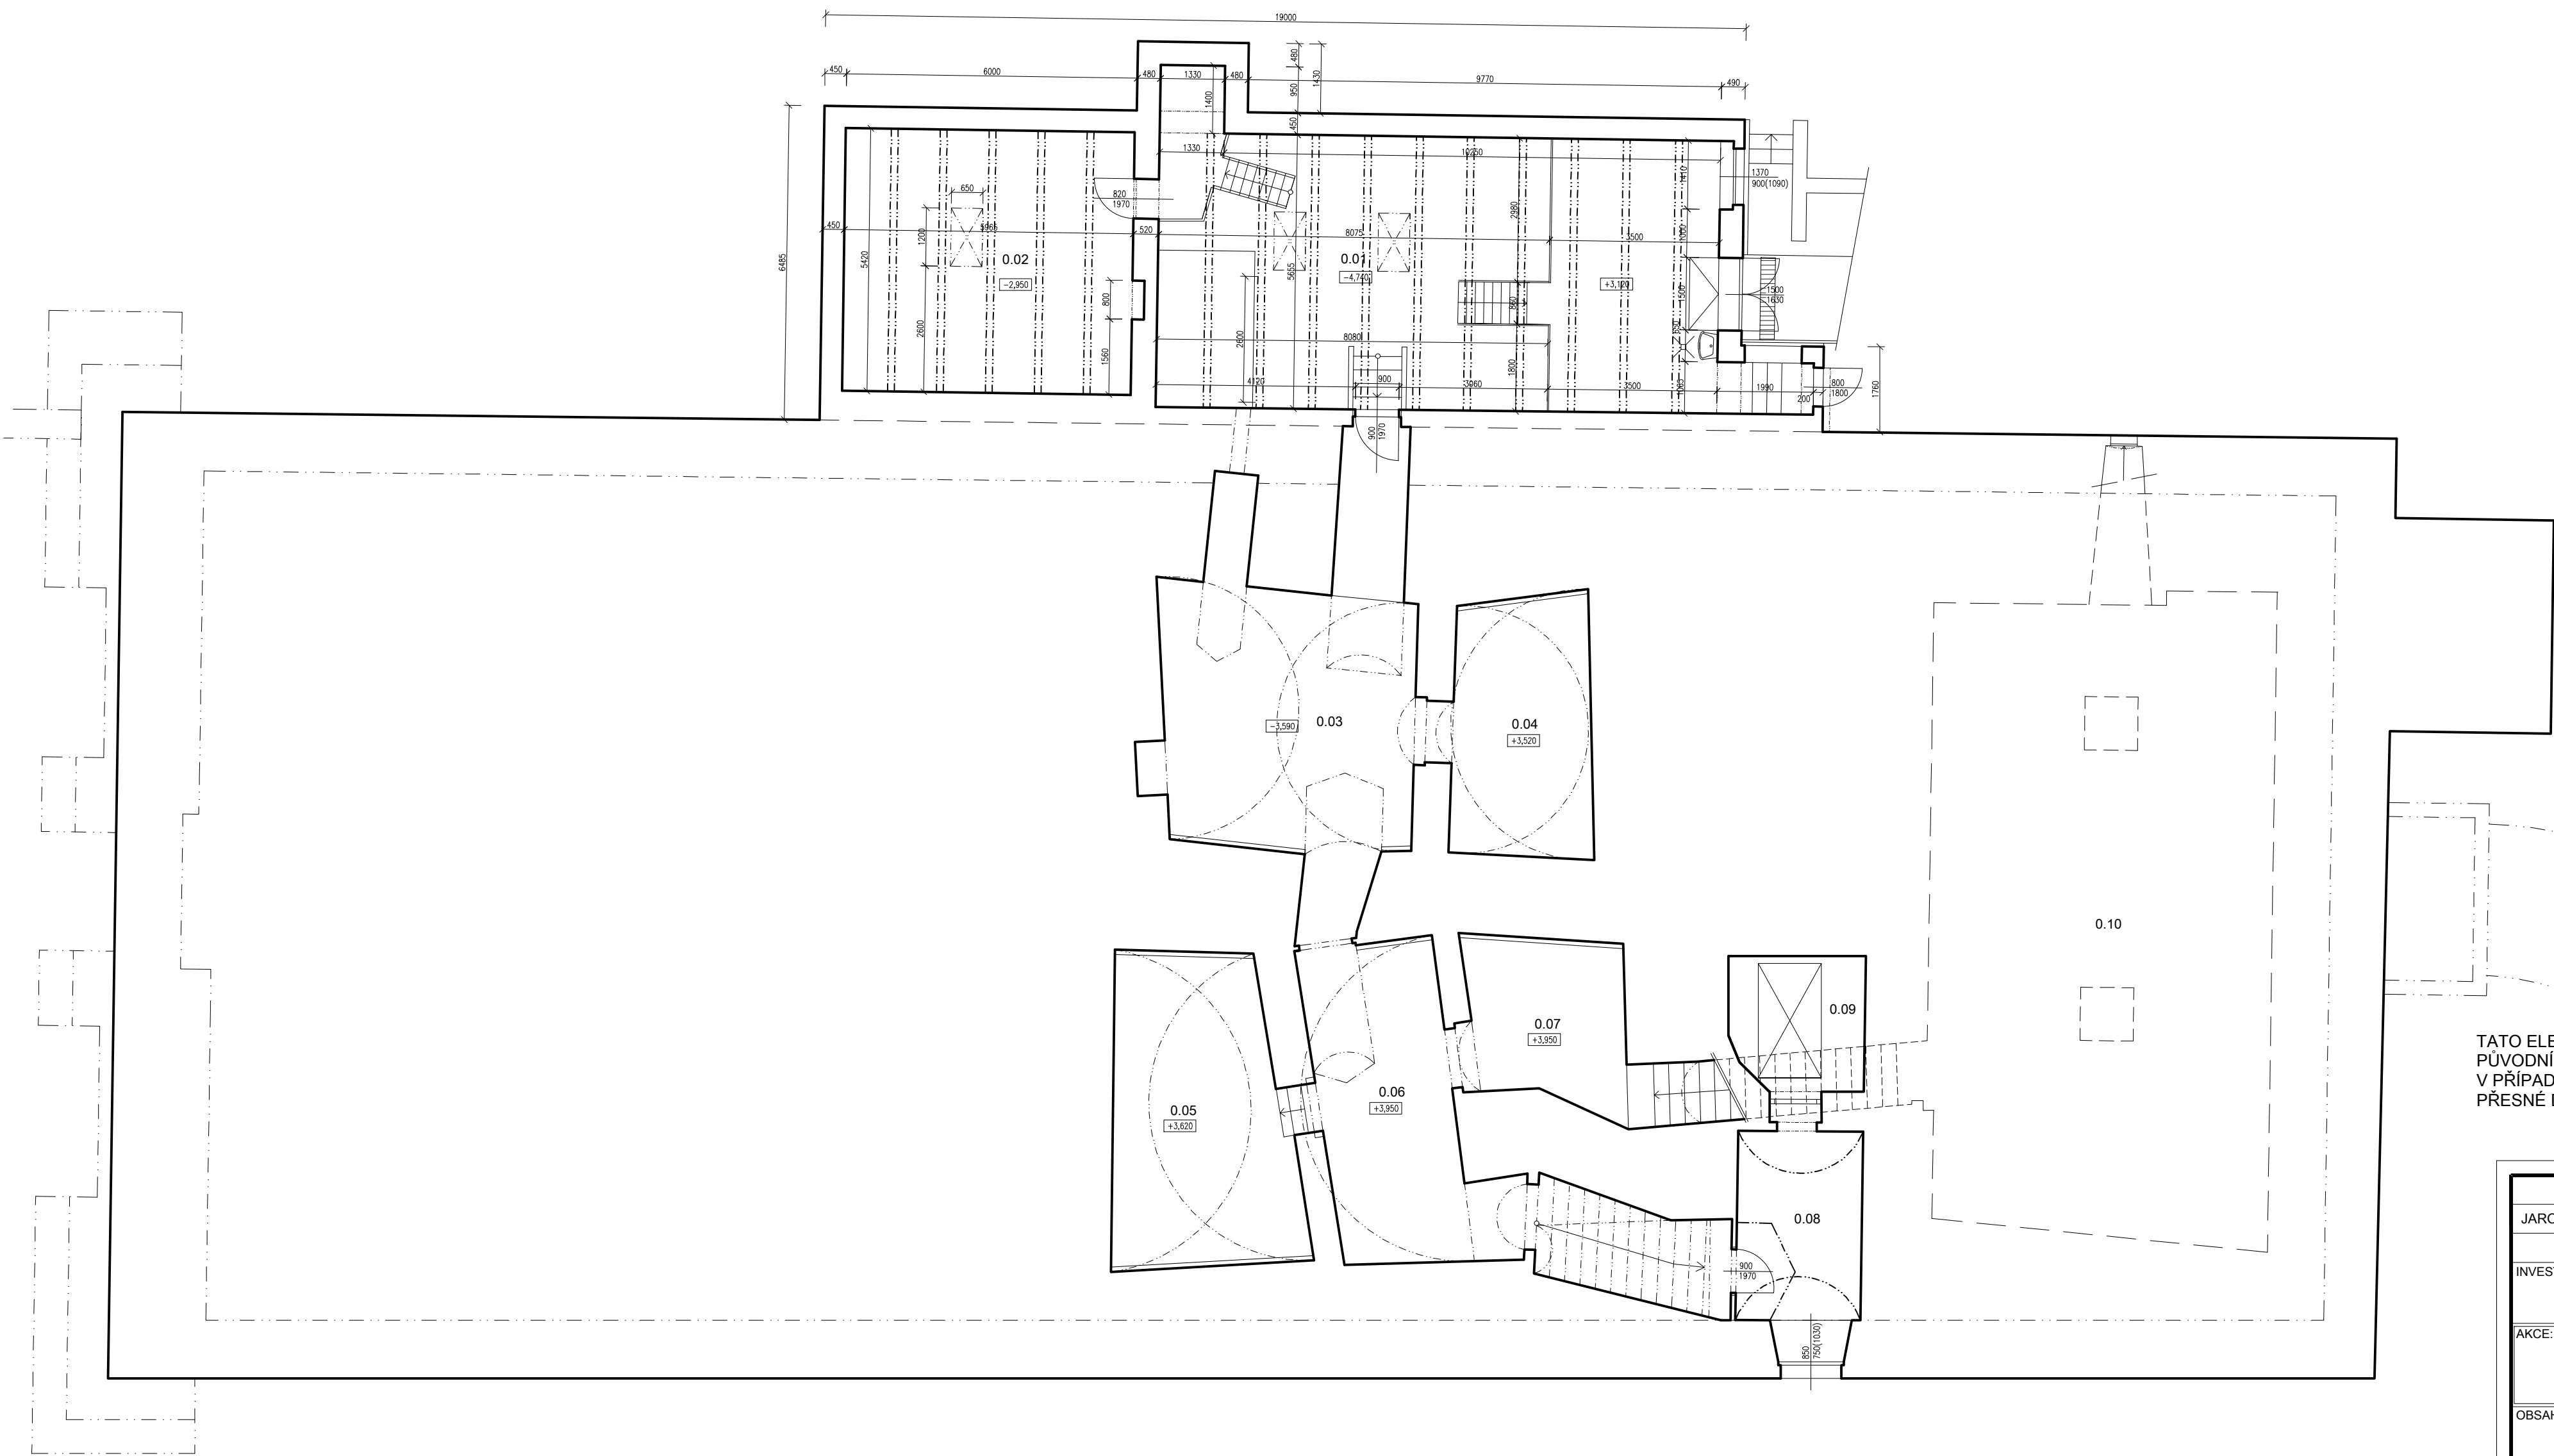

LEGENDA MÍSTNOSTÍ

OZN.	NÁZEV
0.01	KOTELNA
0.02	SKLEP – BEZ VYUŽITÍ
0.03	SKLEP – BEZ VYUŽITÍ
0.04	SKLEP – BEZ VYUŽITÍ
0.05	SKLEP – BEZ VYUŽITÍ
0.06	SKLEP – BEZ VYUŽITÍ
0.07	SKLEP – BEZ VYUŽITÍ
0.08	TECHNOLOGIE
0.09	VÝTAHOVÁ ŠACHTA
0.10	SKLEP – BEZ VYUŽITÍ

TATO ELEKTRONICKÁ VERZE DOKUMENTACE BYLA VYPRACOVÁNA PŘEVEDENÍM PŮVODNÍ TIŠTĚNÉ DOKUMENTACE SKUTEČNÉHO STAVU S DOPLNĚNÍM DÍLČÍCH ZMĚN. V PŘÍPADĚ DALŠÍHO VYUŽITÍ, NAPŘ. PRO STAVEBNÍ ÚPRAVY, JE NUTNÉ PROVÉST PŘESNÉ DOMĚŘENÍ JEDNOTLIVÝCH MÍSTNOSTÍ, OTVORŮ A KONSTRUKCÍ.

SO1 - ZÁMEK

VÝPRACOVAL		AUTORIZOVANÁ OSOBA		Jaroslava Stieberová projektová činnost ve výstavbě Zahradní 498, 270 54 Řevničov tel. 731 715 460	
JAROSLAVA STIEBEROVÁ, ING. KAREL ENDYŠ		ING. KAREL ENDYŠ			
INVESTOR:		DOMOV KOLEŠOVICE Kolešovice č.p. 180, 270 02		IČ:	87709341
				ÚČEL:	DOKUMENTACE
AKCE:		DOMOV KOLEŠOVICE - stávající stav		DATUM:	12/2021
				Č. ZAKÁZKY:	21-12
OBSAH :		PŮDORYS 1.PP		MĚŘÍTKO:	VÝKRES Č.
				1:50	1