


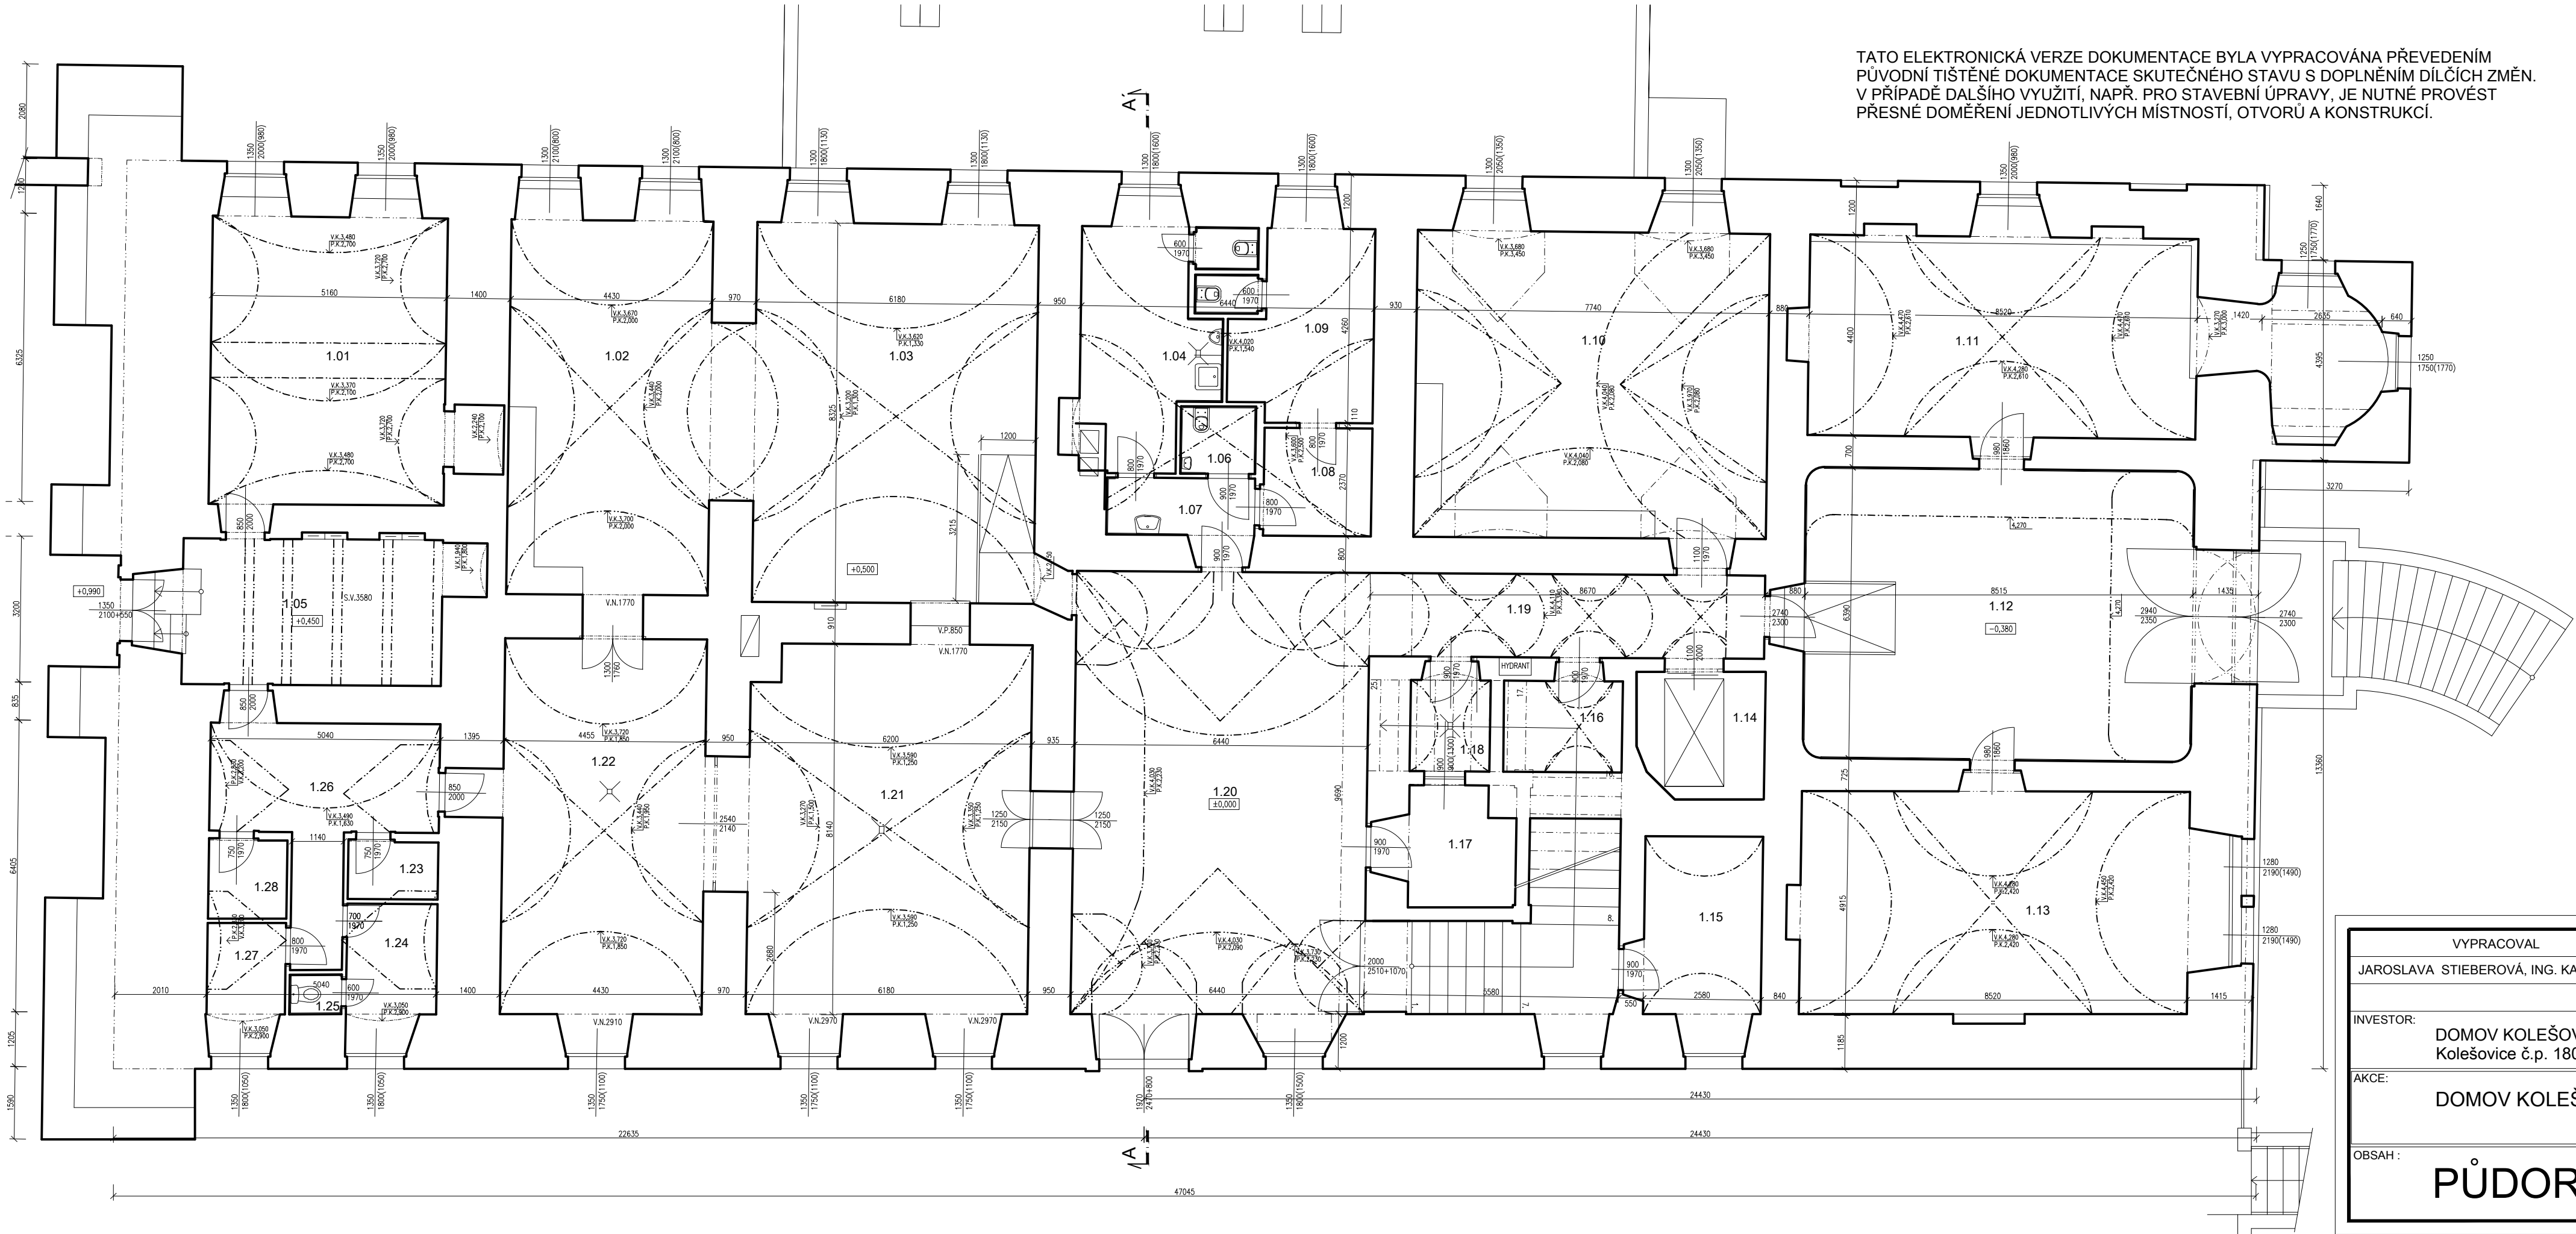

TATO ELEKTRONICKÁ VERZE DOKUMENTACE BYLA VYPRACOVÁNA PŘEVEDENÍM PŮVODNÍ TIŠTĚNÉ DOKUMENTACE SKUTEČNÉHO STAVU S DOPLNĚNÍM DÍLČÍCH ZMĚN. V PŘÍPADĚ DALŠÍHO VYUŽITÍ, NAPŘ. PRO STAVEBNÍ ÚPRAVY, JE NUTNÉ PROVÉST PŘESNÉ DOMĚŘENÍ JEDNOTLIVÝCH MÍSTNOSTÍ, OTVORŮ A KONSTRUKCÍ.

LEGENDA MÍSTNOSTÍ

OZN.	NÁZEV
1.01	SKLAD
1.02	JÍDELNA
1.03	JÍDELNA
1.04	WC
1.05	ZÁDVEŘÍ
1.06	WC BEZBARIÉROVÉ
1.07	CHODBA
1.08	CHODBA
1.09	POKOJ
1.10	AKTIVITY
1.11	POKOJ
1.12	HALA
1.13	POKOJ
1.14	VÝTAH
1.15	KANCELÁŘ
1.16	KUCHYŇKA
1.17	SKLAD
1.18	KOUPELNA
1.19	CHODBA
1.20	VSTUPNÍ HALA
1.21	KUCHYŇ
1.22	KUCHYŇ
1.23	SKLAD
1.24	ŠATNA PERSONÁL
1.25	WC PERSONÁL
1.26	CHODBA
1.27	ŠKRABKA BRAMBOR
1.28	KANCELÁŘ

SO1 - ZÁMEK

VYPRACOVAL JAROSLAVA STIEBEROVÁ, ING. KAREL ENDYŠ		AUTORIZOVANÁ OSOBA ING. KAREL ENDYŠ		Jaroslava Stieberová projektová činnost ve výstavbě Zahradní 498, 270 54 Řevničov tel. 731 715 460	
INVESTOR: DOMOV KOLEŠOVICE Kolešovice č.p. 180, 270 02		IČ: 87709341		ÚČEL: DOKUMENTACE	
AKCE: DOMOV KOLEŠOVICE - stávající stav		DATUM: 12/2021		Č. ZAKÁZKY: 21-12	
OBSAH :		MĚŘITKO: VÝKRES Č.		1:50	
PŮDORYS 1.NP		2			