


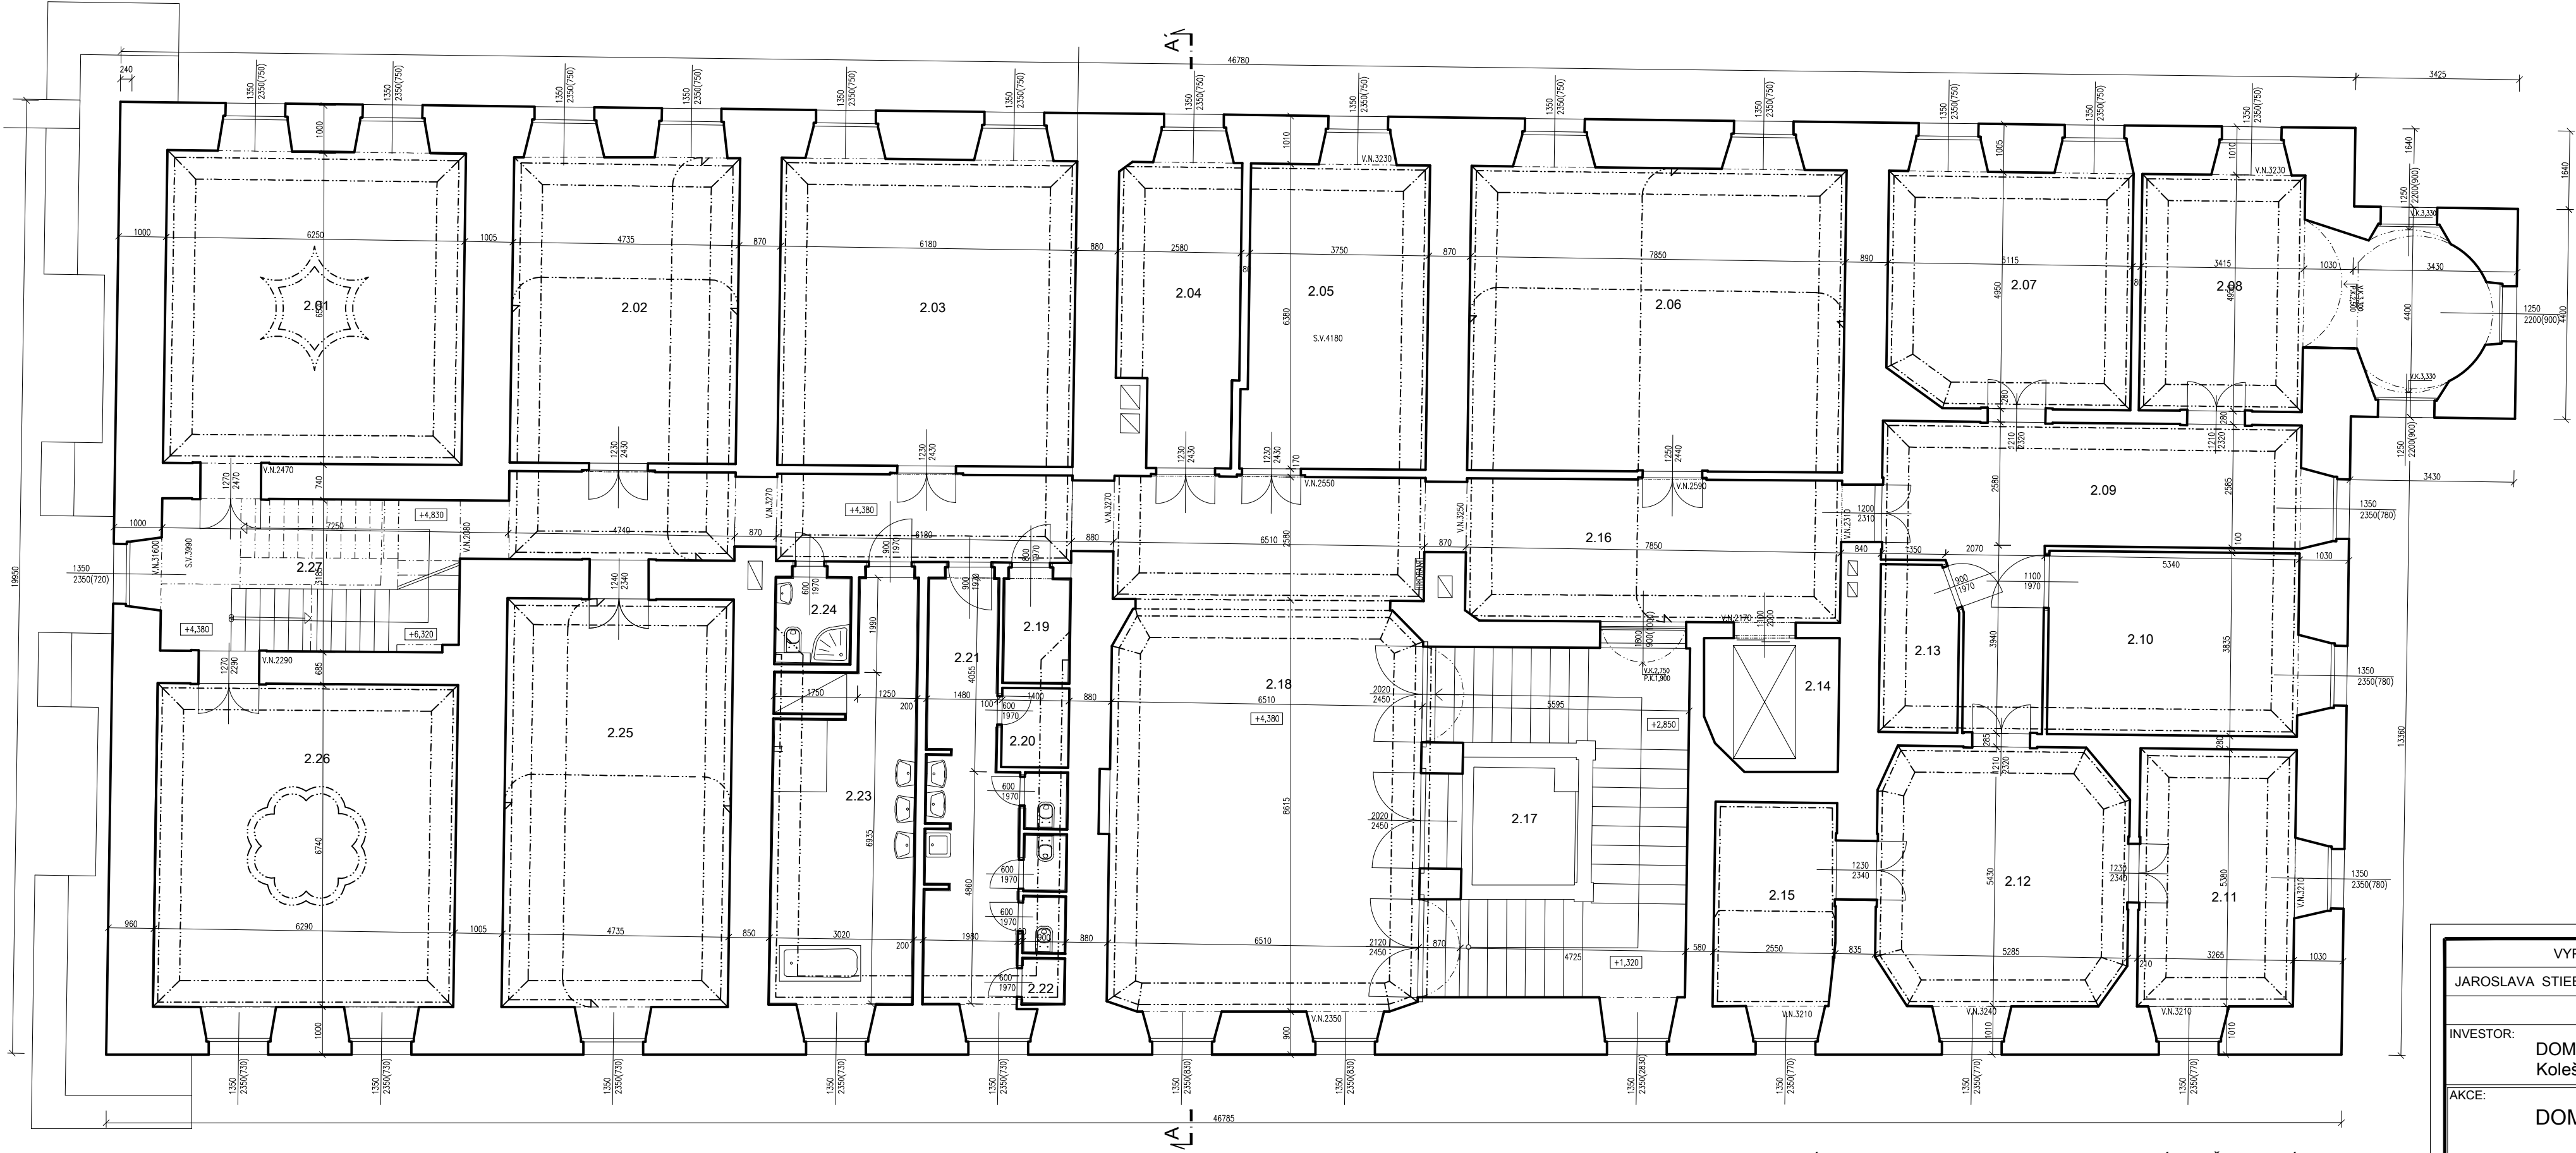

LEGENDA MÍSTNOSTÍ

OZN.	NÁZEV
2.01	POKOJ
2.02	POKOJ
2.03	POKOJ
2.04	DENNÍ MÍSTNOST ZAMĚSTNANCI
2.05	OŠETŘOVNA
2.06	POKOJ
2.07	POKOJ
2.08	POKOJ
2.09	CHODBA
2.10	POKOJ
2.11	POKOJ
2.12	DENNÍ MÍSTNOST
2.13	SKLAD
2.14	VÝTAH
2.15	POKOJ
2.16	CHODBA
2.17	SCHODIŠTĚ
2.18	DENNÍ MÍSTNOST
2.19	WC BEZBARIÉROVÉ
2.20	SKLAD
2.21	WC
2.22	ÚKLID
2.23	KOUPELNA
2.24	WC PERSONÁL
2.25	POKOJ
2.26	POKOJ
2.27	SCHODIŠTĚ

SO1 - ZÁMEK

VYPRACOVAL JAROSLAVA STIEBEROVÁ, ING. KAREL ENDYŠ		AUTORIZOVANÁ OSOBA ING. KAREL ENDYŠ		Jaroslava Stieberová projektová činnost ve výstavbě Zahradní 498, 270 54 Řevničov tel. 731 715 460	
INVESTOR: DOMOV KOLEŠOVICE Kolešovice č.p. 180, 270 02		IČ: 87709341		ÚČEL: DOKUMENTACE	
				DATUM: 12/2021	
AKCE: DOMOV KOLEŠOVICE - stávající stav		MĚŘÍTKO: VÝKRES Č.		Č. ZAKÁZKY: 21-12	
				MĚŘÍTKO: VÝKRES Č.	
OBSAH :		PŮDORYS 2.NP		1:50	
				3	

TATO ELEKTRONICKÁ VERZE DOKUMENTACE BYLA VYPRACOVÁNA PŘEVEDENÍM PŮVODNÍ TIŠTĚNÉ DOKUMENTACE SKUTEČNÉHO STAVU S DOPLNĚNÍM DÍLČÍCH ZMĚN. V PŘÍPADĚ DALŠÍHO VYUŽITÍ, NAPŘ. PRO STAVEBNÍ ÚPRAVY, JE NUTNÉ PROVÉST PŘESNÉ DOMĚŘENÍ JEDNOTLIVÝCH MÍSTNOSTÍ, OTVORŮ A KONSTRUKCÍ.