


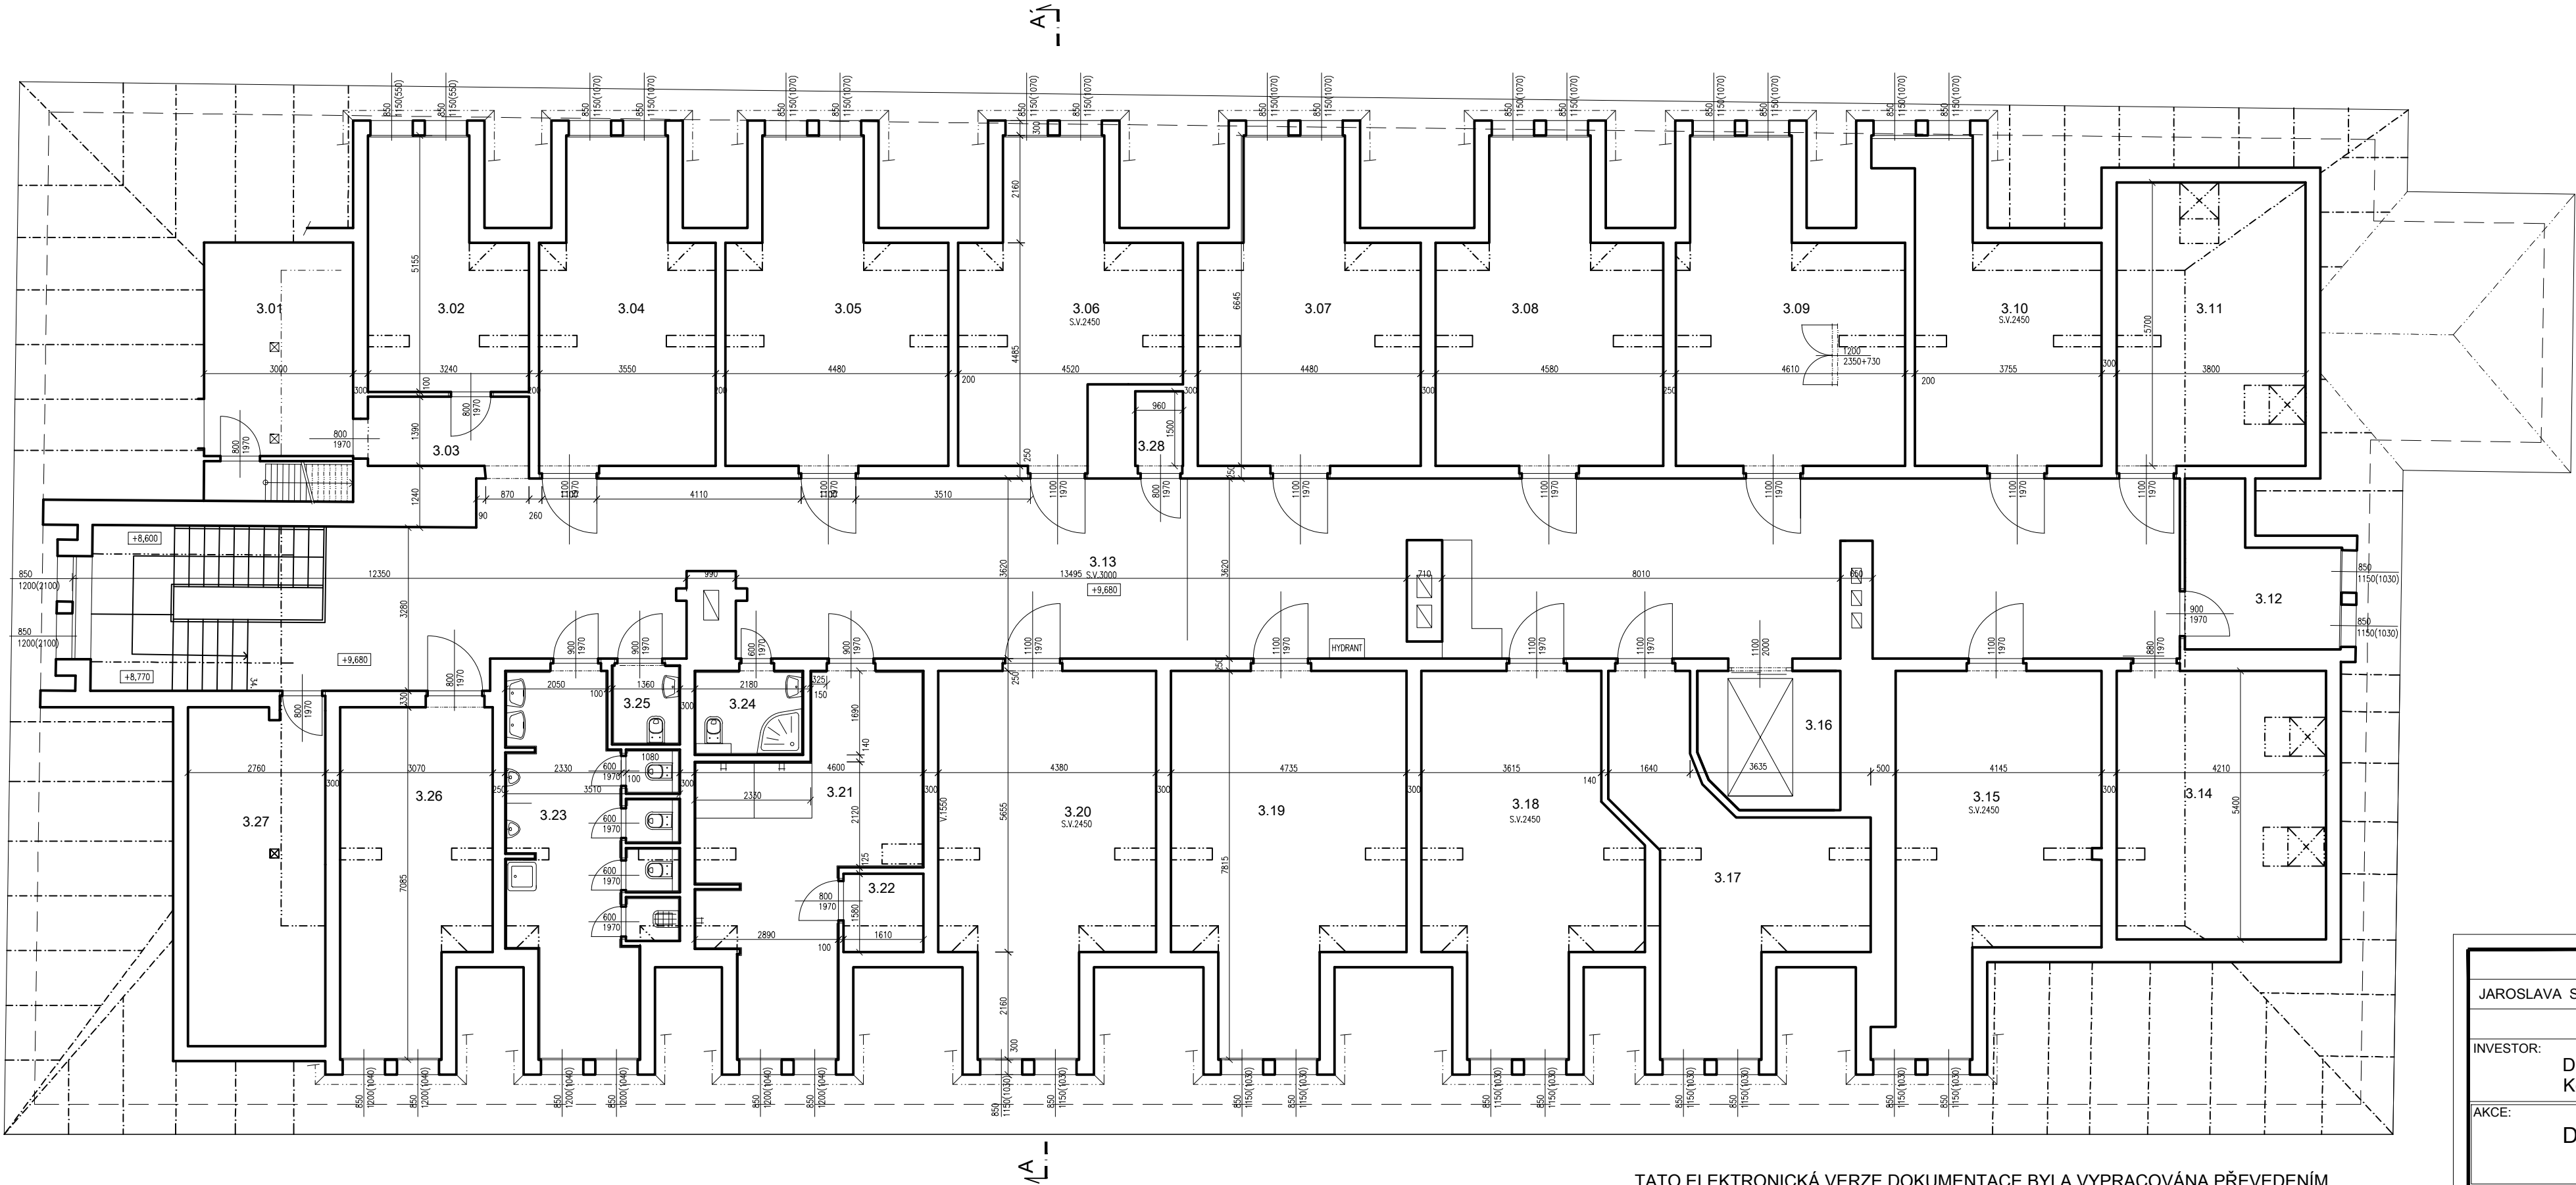

OZN.	NÁZEV
3.01	POKOJ
3.02	CHODBA
3.03	POKOJ
3.04	POKOJ
3.05	POKOJ
3.06	POKOJ
3.07	POKOJ
3.08	POKOJ
3.09	POKOJ
3.10	POKOJ
3.11	POKOJ
3.12	KUŘÁRNA
3.13	CHODBA SE SCHODIŠTĚM
3.14	POKOJ
3.15	POKOJ
3.16	VÝTAH
3.17	POKOJ
3.18	POKOJ
3.19	POKOJ
3.20	POKOJ
3.21	KOUPELNA
3.22	SKLAD
3.23	WC
3.24	WC PERSONÁL
3.25	WC BEZBARIÉROVÉ
3.26	WC PERSONÁL
3.27	WC BEZBARIÉROVÉ
3.28	SKLAD

SO1 - ZÁMEK

VYPRACOVAL		AUTORIZOVANÁ OSOBA		Jaroslava Stieberová projektová činnost ve výstavbě Zahradní 498, 270 54 Řevničov tel. 731 715 460	
JAROSLAVA STIEBEROVÁ, ING. KAREL ENDYŠ		ING. KAREL ENDYŠ			
INVESTOR:		DOMOV KOLEŠOVICE Kolešovice č.p. 180, 270 02		IČ:	87709341
				ÚČEL:	DOKUMENTACE
AKCE:		DOMOV KOLEŠOVICE - stávající stav		DATUM:	12/2021
				Č. ZAKÁZKY:	21-12
OBSAH :		PŮDORYS 3.NP		MĚŘÍTKO:	VÝKRES Č.
				1:50	4

TATO ELEKTRONICKÁ VERZE DOKUMENTACE BYLA VYPRACOVÁNA PŘEVEDENÍM PŮVODNÍ TIŠTĚNÉ DOKUMENTACE SKUTEČNÉHO STAVU S DOPLNĚNÍM DÍLČÍCH ZMĚN. V PŘÍPADĚ DALŠÍHO VYUŽITÍ, NAPŘ. PRO STAVEBNÍ ÚPRAVY, JE NUTNÉ PROVÉST PŘESNÉ DOMĚŘENÍ JEDNOTLIVÝCH MÍSTNOSTÍ, OTVORŮ A KONSTRUKCÍ.