


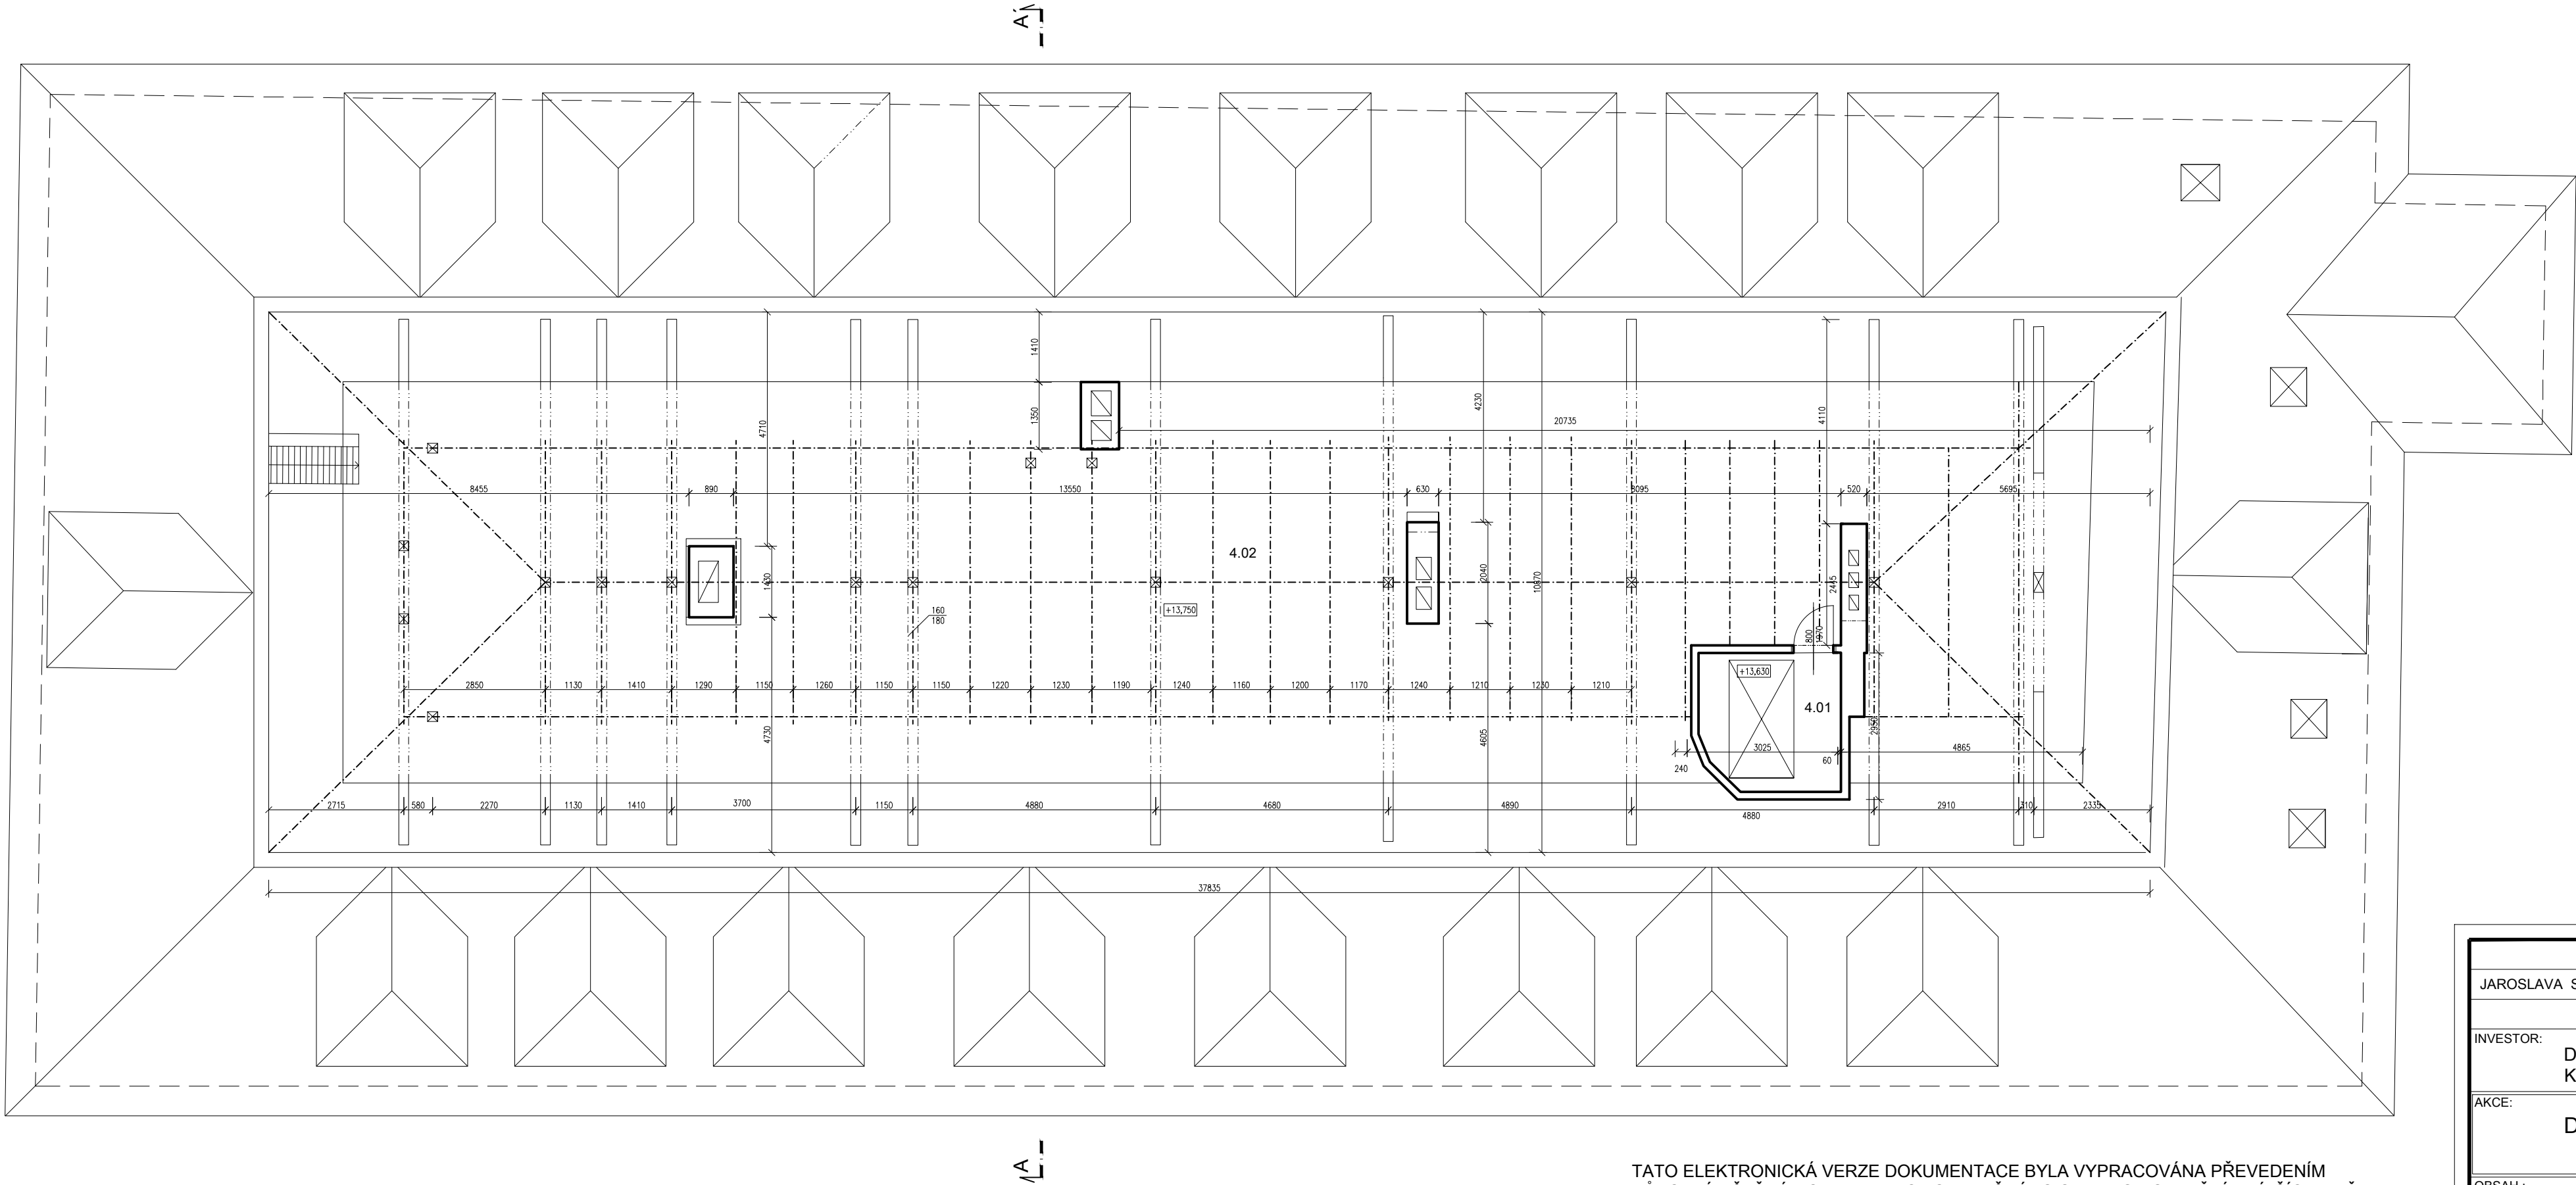

LEGENDA MÍSTNOSTÍ

OZN.	NÁZEV
4.01	STROJOVNA VÝTAHU
2.02	PŮDA

SO1 - ZÁMEK

VYPRACOVAL JAROSLAVA STIEBEROVÁ, ING. KAREL ENDYŠ		AUTORIZOVANÁ OSOBA ING. KAREL ENDYŠ		Jaroslava Stieberová projektová činnost ve výstavbě Zahradní 498, 270 54 Řevničov tel. 731 715 460	
INVESTOR: DOMOV KOLEŠOVICE Kolešovice č.p. 180, 270 02		AKCE: DOMOV KOLEŠOVICE - stávající stav		IČ:	87709341
				ÚČEL:	DOKUMENTACE
OBSAH :		PŮDA - KROV		DATUM:	12/2021
				Č. ZAKÁZKY:	21-12
				MĚŘITKO:	VÝKRES Č.
				1:50	5

TATO ELEKTRONICKÁ VERZE DOKUMENTACE BYLA VYPRACOVÁNA PŘEVEDENÍM PŮVODNÍ TIŠTĚNÉ DOKUMENTACE SKUTEČNÉHO STAVU S DOPLNĚNÍM DÍLČÍCH ZMĚN. V PŘÍPADĚ DALŠÍHO VYUŽITÍ, NAPŘ. PRO STAVEBNÍ ÚPRAVY, JE NUTNÉ PROVÉST PŘESNÉ DOMĚŘENÍ JEDNOTLIVÝCH MÍSTNOSTÍ, OTVORŮ A KONSTRUKCÍ.