


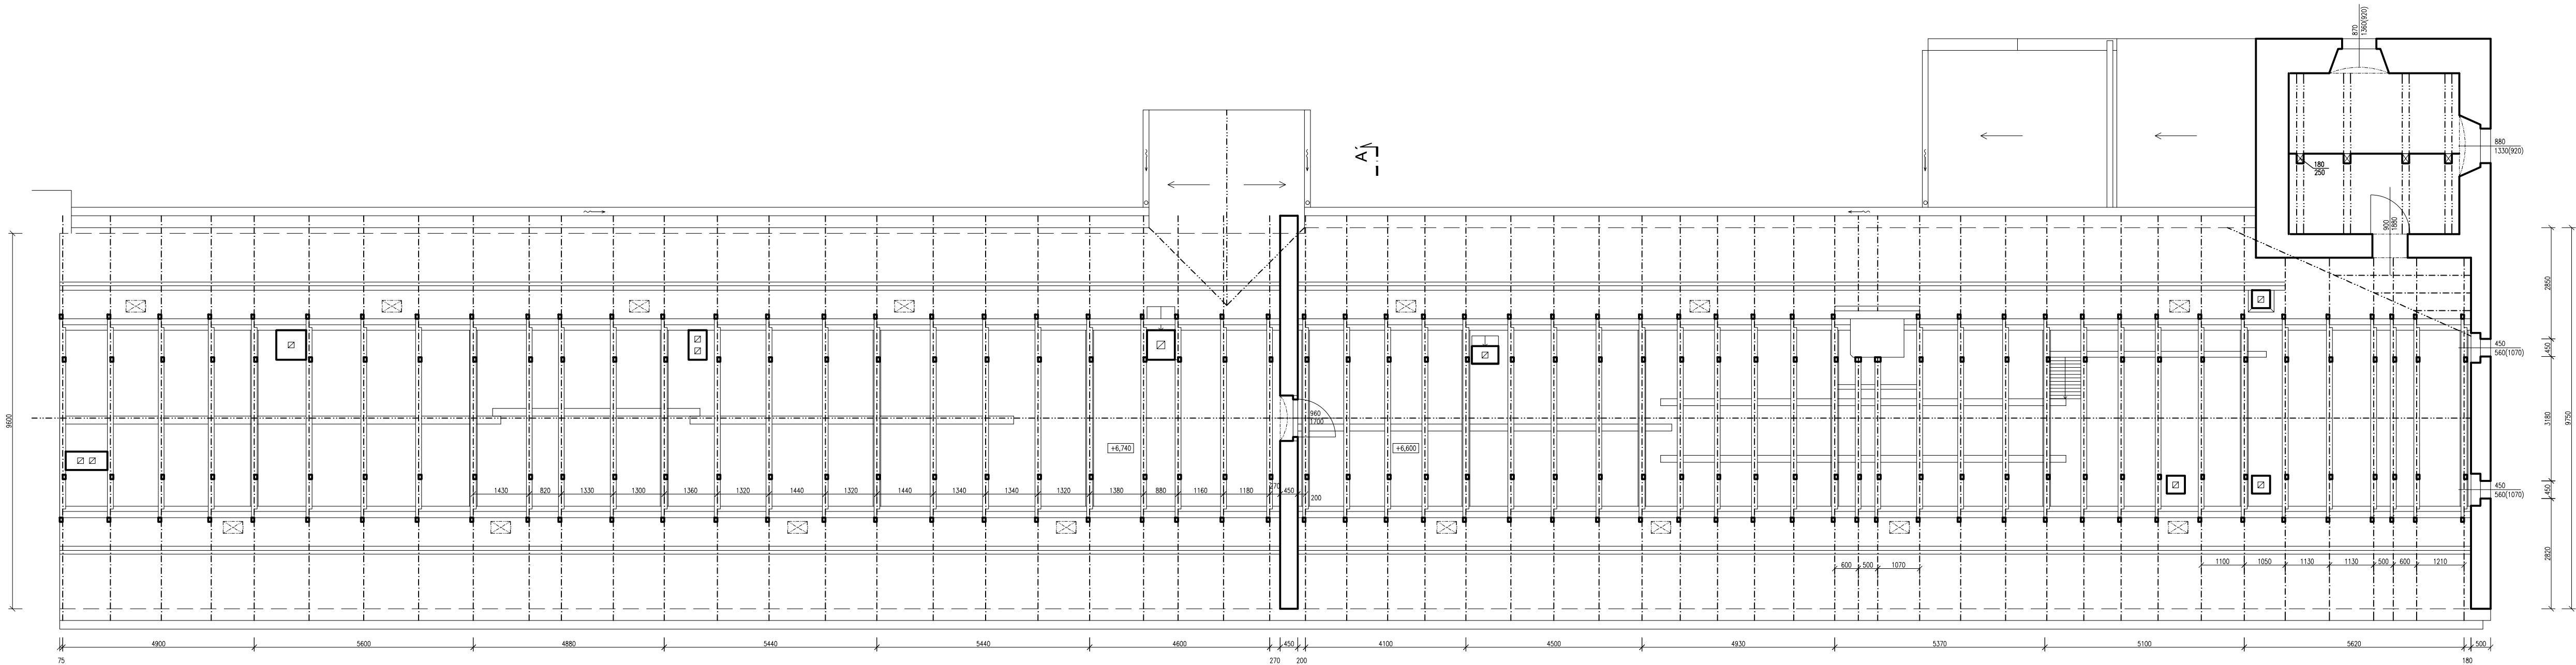

A-A

TATO ELEKTRONICKÁ VERZE DOKUMENTACE BYLA VYPRACOVÁNA PŘEVEDENÍM PŮVODNÍ TIŠTĚNÉ DOKUMENTACE SKUTEČNÉHO STAVU S DOPLNĚNÍM DÍLČÍCH ZMĚN. V PŘÍPADĚ DALŠÍHO VYUŽITÍ, NAPŘ. PRO STAVEBNÍ ÚPRAVY, JE NUTNÉ PROVÉST PŘESNÉ DOMĚŘENÍ JEDNOTLIVÝCH MÍSTNOSTÍ, OTVORŮ A KONSTRUKCÍ.

## SO2 - OBJEKT ZÁZEMÍ

|                                        |  |                    |  |
|----------------------------------------|--|--------------------|--|
| VYPRACOVAL                             |  | AUTORIZOVANÁ OSOBA |  |
| JAROSLAVA STIEBEROVÁ, ING. KAREL ENDYŠ |  | ING. KAREL ENDYŠ   |  |
| INVESTOR:                              |  | IČ:                |  |
| DOMOV KOLEŠOVICE                       |  | 87709341           |  |
| Kolešovice č.p. 180, 270 02            |  | ÚČEL:              |  |
| AKCE:                                  |  | DOKUMENTACE        |  |
| DOMOV KOLEŠOVICE - stávající stav      |  | DATUM:             |  |
|                                        |  | 12/2021            |  |
|                                        |  | Č. ZAKÁZKY:        |  |
|                                        |  | 21-12              |  |
|                                        |  | MĚŘÍTKO:           |  |
|                                        |  | VÝKRES Č.          |  |
| OBSAH :                                |  | 1:50               |  |
| PŮDA- KROV                             |  | 9                  |  |