PŮDORYS
1:200

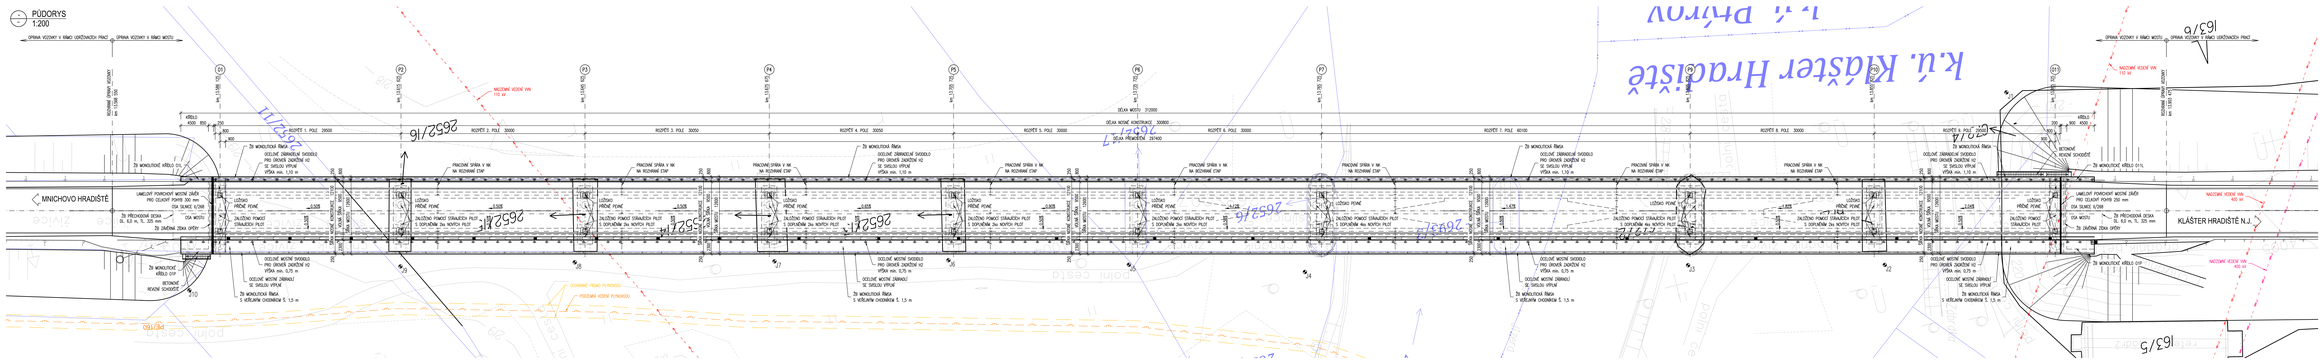
SPRÁVA VOZOVKY V RÁMCI ÚDRŽOVACÍCH PRACÍ
SPRÁVA VOZOVKY V RÁMCI MOSTU
MNICHOVO HRADIŠTĚ
KLÁŠTER HRADIŠTĚ N.J.
ROZPĚTÍ 2. POLE 30000
ROZPĚTÍ 3. POLE 30000
ROZPĚTÍ 4. POLE 30000
ROZPĚTÍ 5. POLE 30000
ROZPĚTÍ 6. POLE 60100
ROZPĚTÍ 7. POLE 30000
ROZPĚTÍ 8. POLE 30000
DÉLKA MOSTU 212000
DÉLKA MOSTNÍ KONSTRUKCE 208900
DÉLKA PŘEMOSTĚNÍ 207400
