PODÉLNÝ ŘEZ V OSE SILNICE

1:200

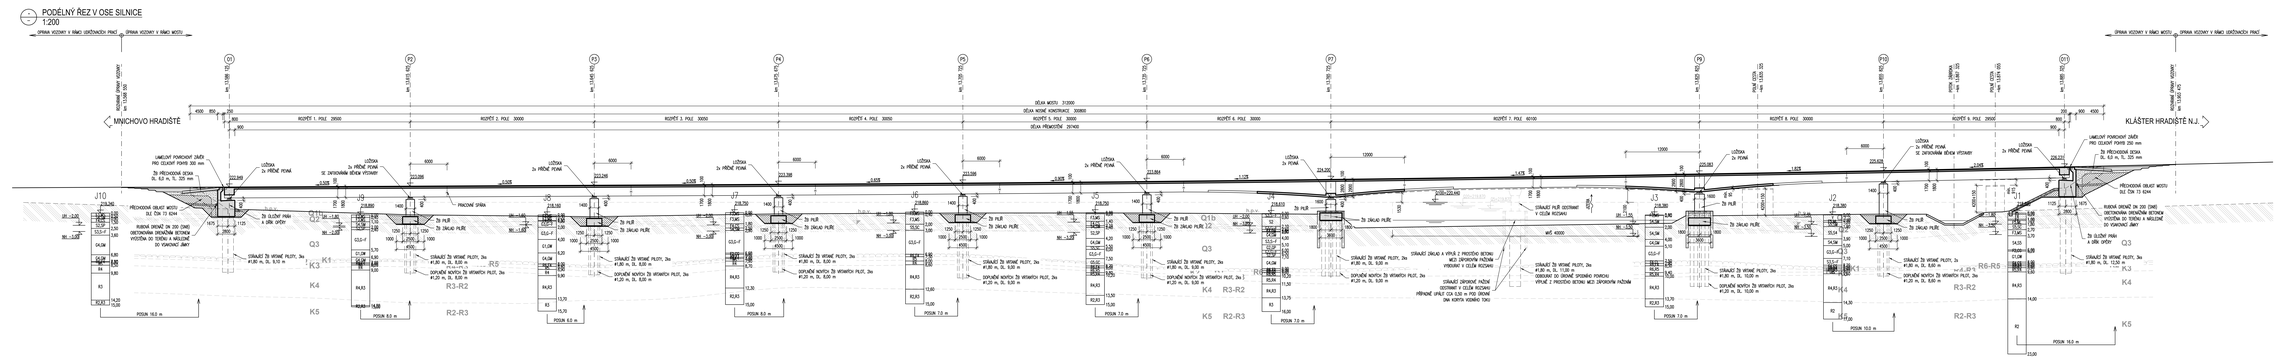
SPRÁVA VOZOVKY V RÁMCI ÚDRŽOVACÍCH PRAC
SPRÁVA VOZOVKY V RÁMCI MOSTU
MNICHOVO HRADIŠTĚ
KLÁŠTER HRADIŠTĚ N.J.
ROZPĚTÍ 1. POLE 29500
ROZPĚTÍ 2. POLE 30000
ROZPĚTÍ 3. POLE 30000
ROZPĚTÍ 4. POLE 30000
ROZPĚTÍ 5. POLE 30000
ROZPĚTÍ 6. POLE 30000
ROZPĚTÍ 7. POLE 60100
ROZPĚTÍ 8. POLE 30000
ROZPĚTÍ 9. POLE 30000
ZÁ PŘECHODOVOU DESKU 5x, 6,0 m, TL. 325 mm
ZÁ PŘECHODOVOU DESKU 5x, 6,0 m, TL. 325 mm
PŘECHODOVÁ DESKA MOSTU DLE ČSN 73 6244
PŘECHODOVÁ DESKA MOSTU DLE ČSN 73 6244
RUBOVÁ DRENÁŽ ZA 200 ČSN/D OBETKOVÁNÍ DRENÁŽNÍM BETONEM VYSOŠENÁ DO TEPLA A NÁSLEDNĚ DO VSAKOVACÍ JÁMY
RUBOVÁ DRENÁŽ ZA 200 ČSN/D OBETKOVÁNÍ DRENÁŽNÍM BETONEM VYSOŠENÁ DO TEPLA A NÁSLEDNĚ DO VSAKOVACÍ JÁMY
ZÁ ÚLOŽNÝ PRAH A SŘÍŽ OPĚR
ZÁ ÚLOŽNÝ PRAH A SŘÍŽ OPĚR
ZÁ PILÍŘ
ZÁ PILÍŘ
ZÁ ZÁKLAD PILÍŘE
ZÁ ZÁKLAD PILÍŘE
PŘECHODOVÁ SPÁRA
