


SITUACE M 1:100

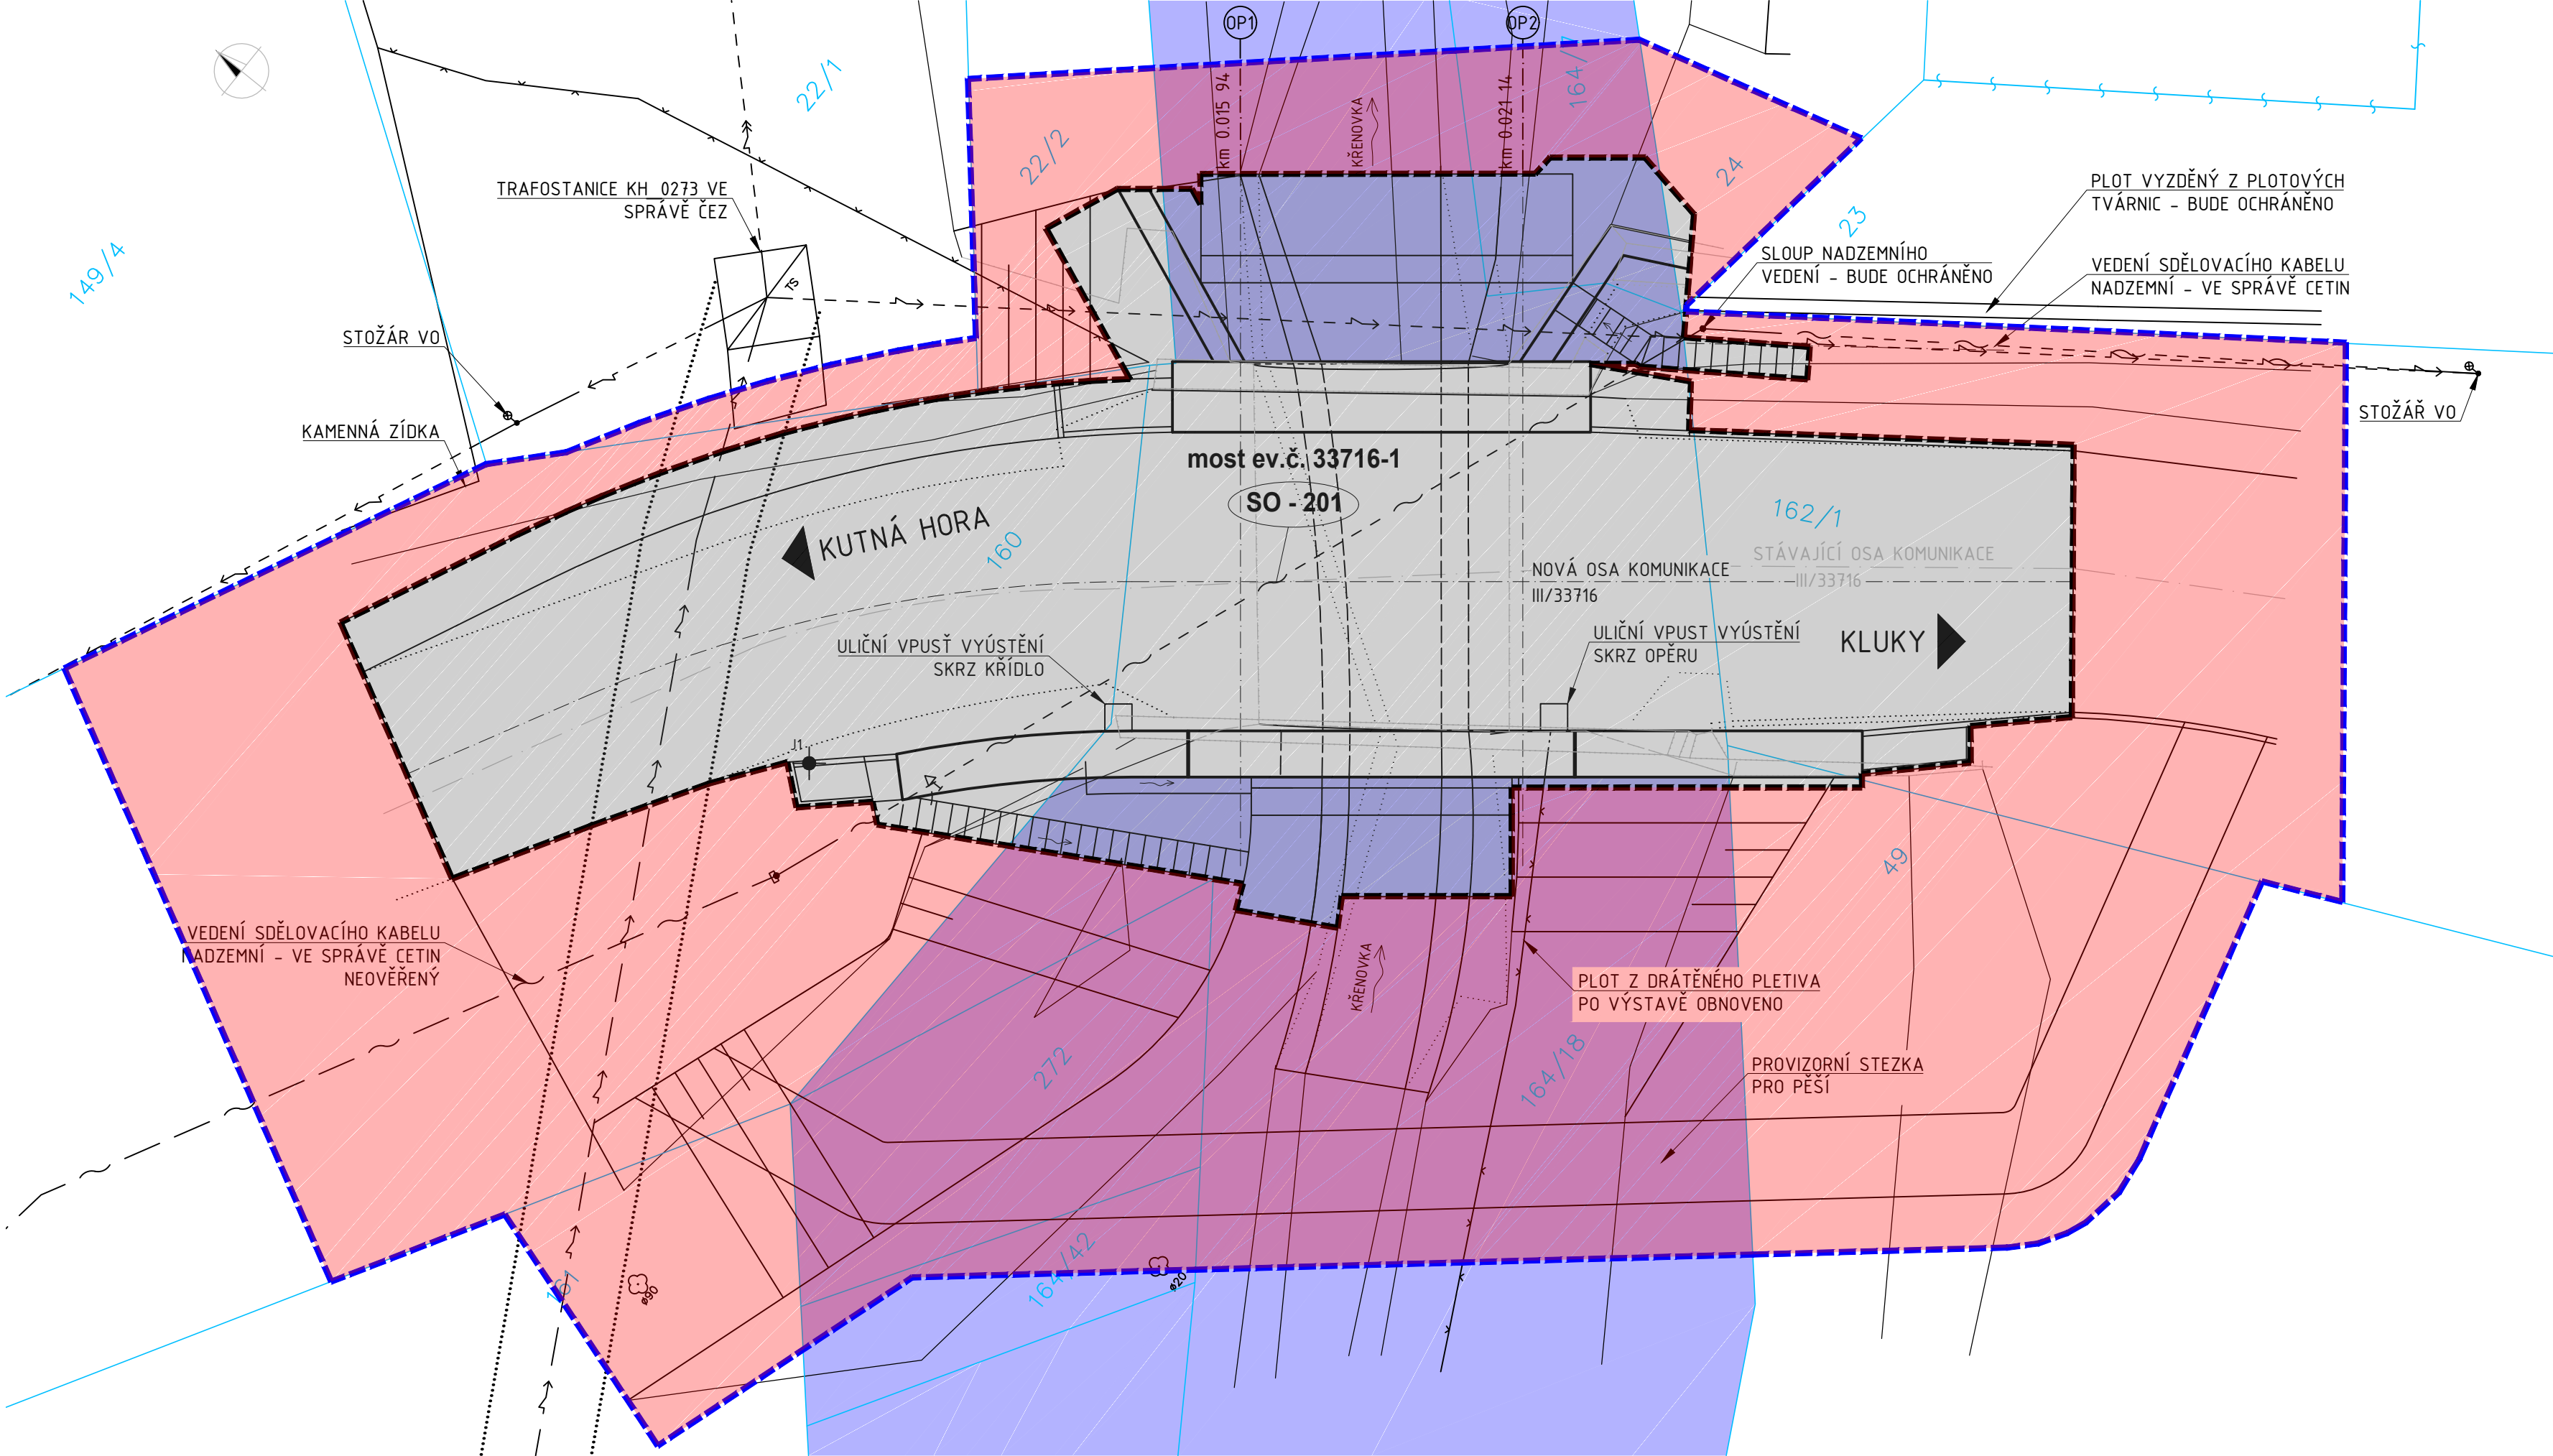

LEGENDA:







- NADZEMNÍ VEDENÍ VN - VE SPRÁVĚ ČEZ DISTRIBUCE
- PODZEMNÍ VEDENÍ NN - VE SPRÁVĚ ČEZ DISTRIBUCE
- NADZEMNÍ VEDENÍ NN - VE SPRÁVĚ ČEZ DISTRIBUCE
- NADZEMNÍ VEDENÍ - VE SPRÁVĚ CETIN
- KATASTR
- SLUČKA
- ČÍSLO PARCELY

- OZNAČENÍ POLOHY VRTU IGP
- HRANICE TRVALÉHO ZÁBORU
- HRANICE DOČASNÉHO ZÁBORU
- VODNÍ PLOCHA

POZNÁMKY:

-ZAKRESLENÍ STÁVAJÍCÍCH INŽENÝRSKÝCH SÍTÍ JE POUZE INFORMATIVNÍ DLE PODKLADŮ POSKYTNUTÝCH JEDNOTLIVÝMI SPRÁVCI SÍTÍ, PŘED ZAPOČETÍM STAVEBNÍCH PRACÍ JE NUTNÉ PROVÉST JEDNOTLIVÝMI SPRÁVCI PŘESNÉ VYTÝČENÍ
-SOUŘADNICOVÝ SYSTÉM: S-JTSK

SOUŘADNICOVÝ S-JTSK, VÝŠKOVÝ SYSTÉM BpV

OBJEDNATEL:		ZHOTOVITEL:	
 KRAJSKÁ SPRÁVA A ÚDRŽBA SILNIC ZBOROVSKÁ 11 150 21 PRAHA 5		 www.afconsult.com	
		AF-CITYPLAN s.r.o. MAGISTRŮ 1275/13 140 00 PRAHA 4 tel.: +420 277 005 500 www.af-cityplan.cz	
HLAVNÍ INŽENÝR PROJEKTU:	ZODPOVĚDNÝ PROJEKTANT:	VYPRACOVAL:	KONTROLOVAL:
 Ing. IGOR BÁLÍK	 Ing. LIBOR VYKOUKAL	 JITKA BRUNNEROVÁ	 Ing. IGOR BÁLÍK
NÁZEV PROJEKTU:			
III/33716, PERŠTEJNEC – MOST EV.Č.33716-1			
ČÁST:	SOUHRNNÉ ŘEŠENÍ STAVBY		
STAVEBNÍ OBJEKT:	-		
PŘÍLOHA:	KOORDINAČNÍ SITUACE		
KRAJ:	STŘEDOČESKÝ KRAJ	ČÁST:	PŘÍLOHA Č.:
DATUM:	2/2018	B.	2
STUPEŇ:	PDPS		
MĚŘÍTKO:	1:100		
Č. ZAKÁZKY:	2017/0026		
		ČÍSLO PARE:	