


PŘÍČNÝ ŘEZ B-B
1:50

- ASFALTOVÝ BETON OBRUSNÝ	AC011+	40 mm
- SPOJOVACÍ POSTŘÍK		
- ASFALTOVÝ BETON LOŽNÝ	ACL16+	60 mm
- SPOJOVACÍ POSTŘÍK		
- LITÝ ASFALT	MA 8 IV	30 mm
- IZOLACE MOSTOVKY	NAIP	5 mm
- CELKEM		135 mm

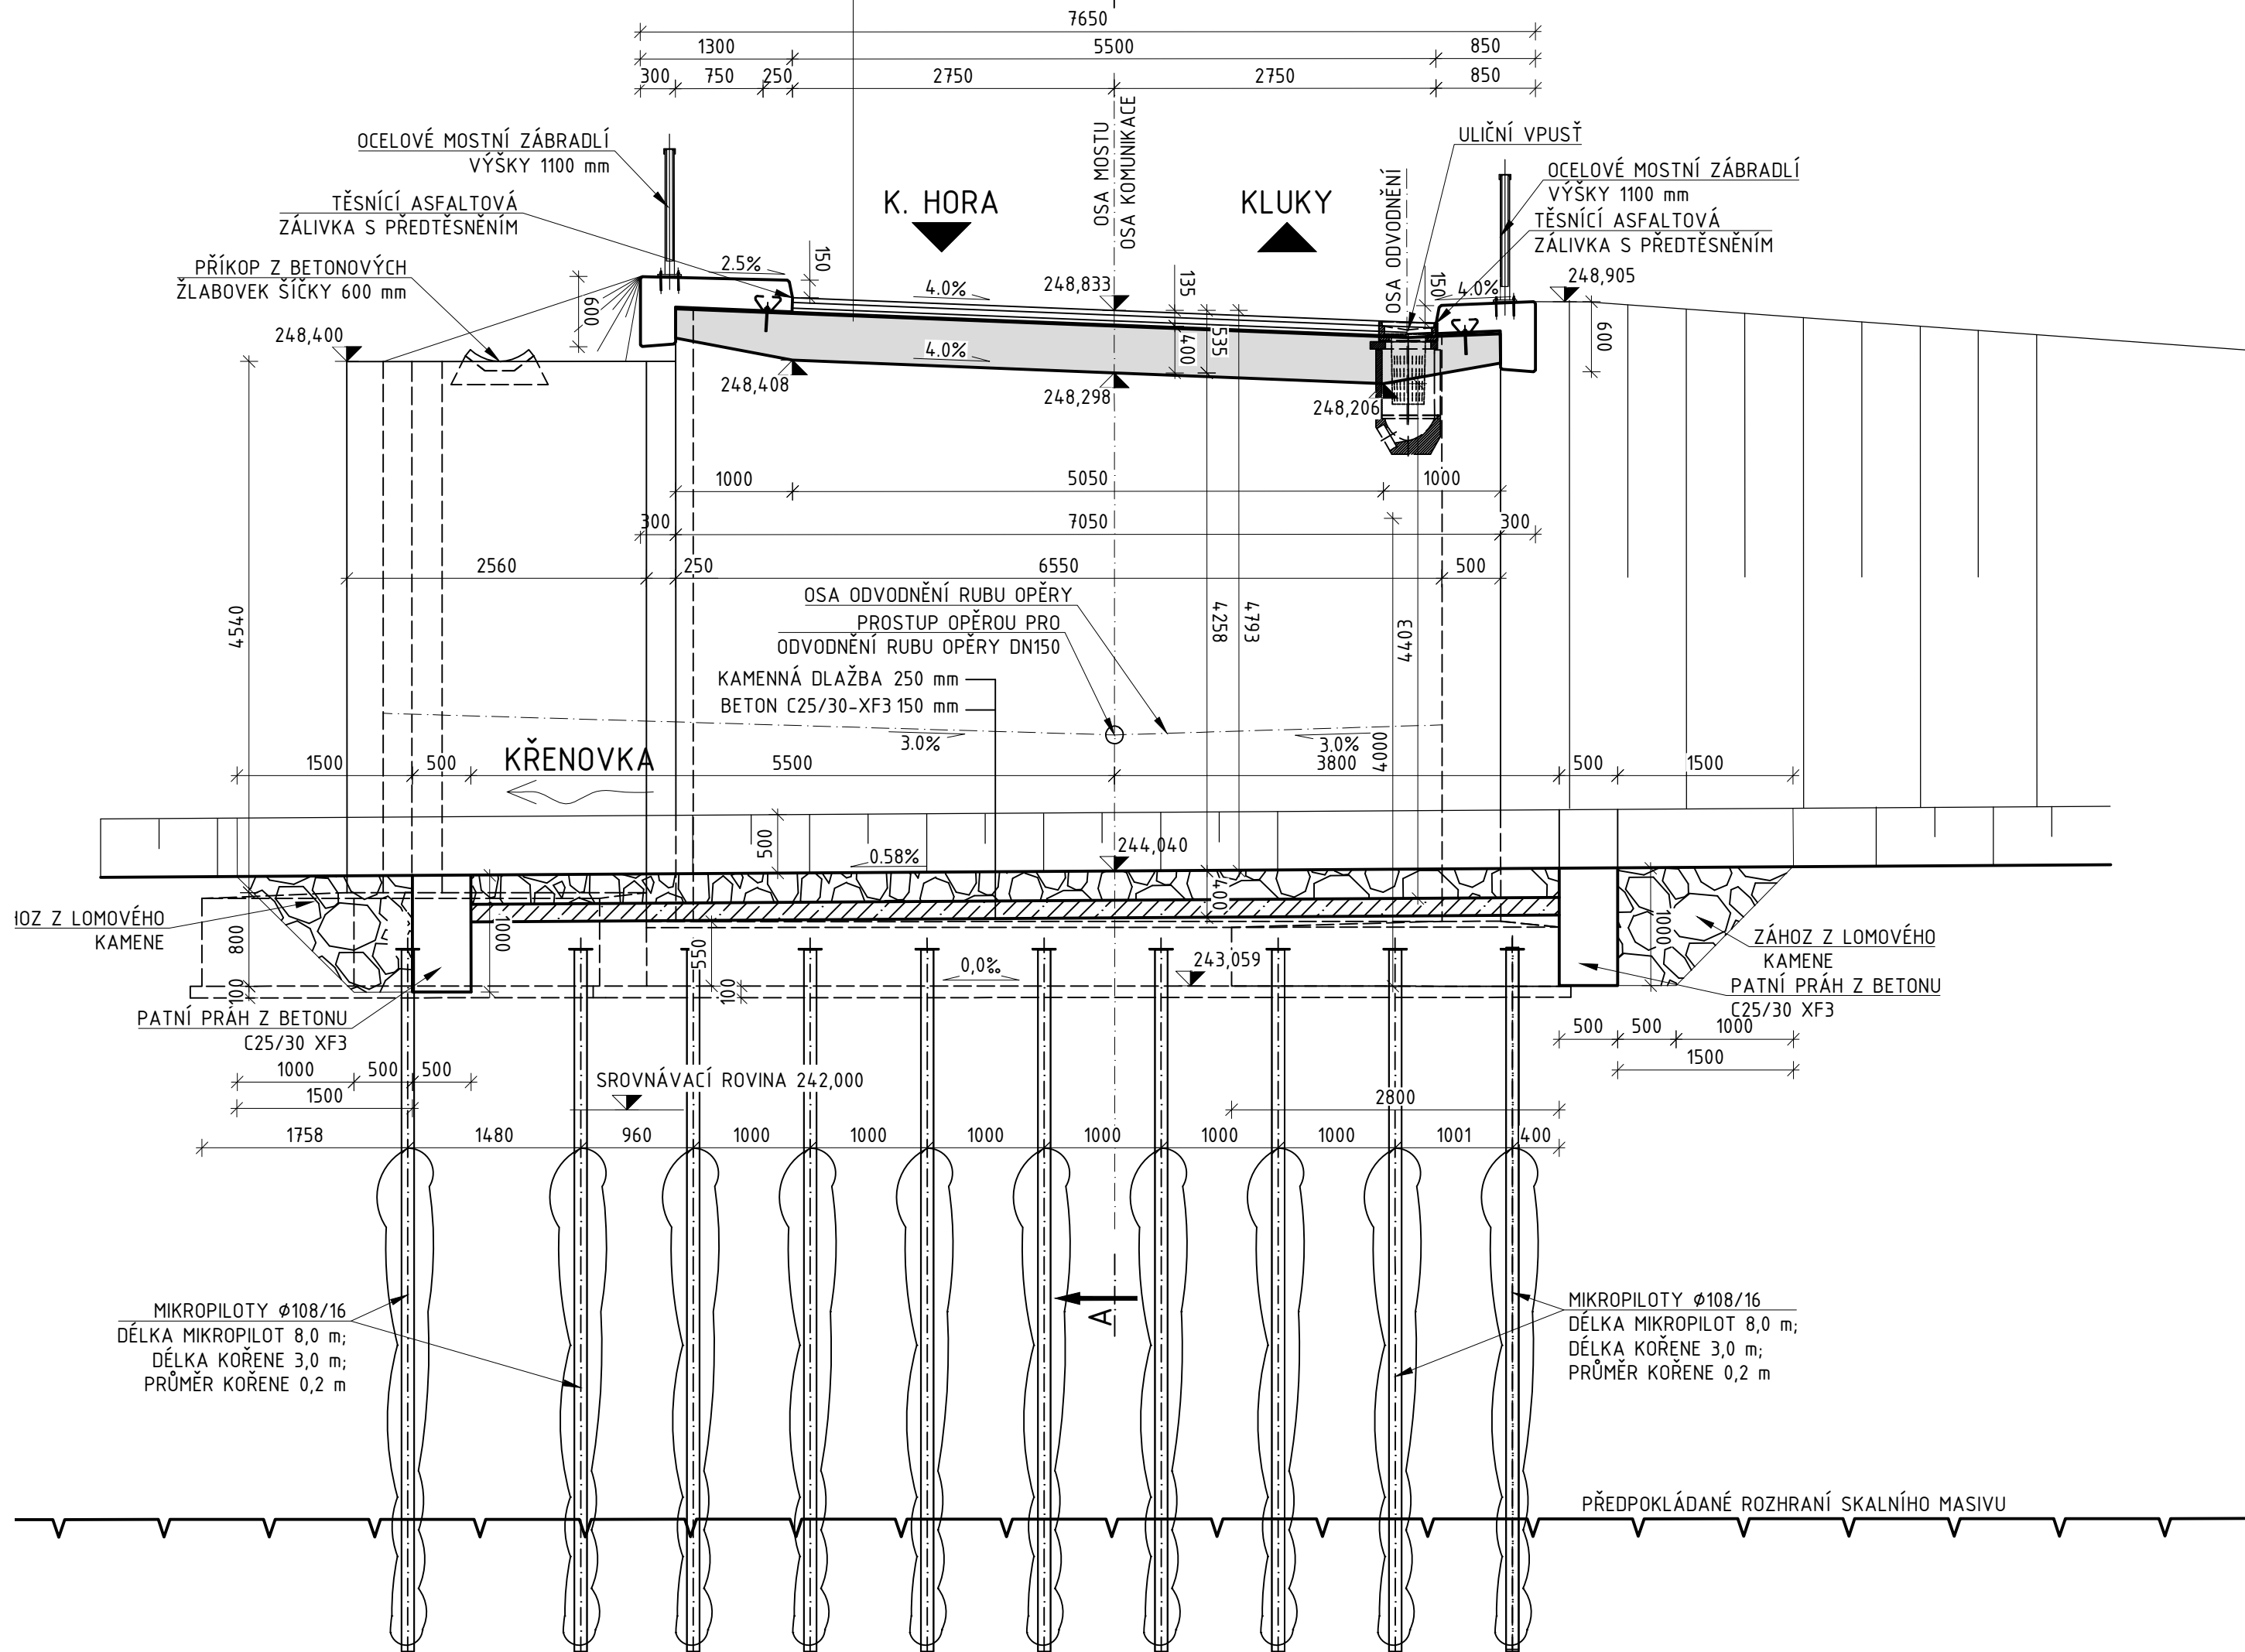

SPECIFIKACE BETONU:


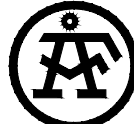




DLE ČSN EN 206 A ČSN P 73 2404

ŘÍMSY	C30/37-XF4;XD3;XC4-Cl 0,20 - Dmax 16 -S4
RÁMOVÁ PŘÍČLE	C30/37-XF3;XC4-Cl 0,40 - Dmax 22 -S5
DŘÍK KŘÍDEL	C30/37-XF4;XD3;XC4-Cl 0,20 - Dmax 22 -S3
DŘÍK RÁMOVÝCH STOJEK	C30/37-XF4;XD1;XC4-Cl 0,20 - Dmax 22 -S3
ZÁKLADOVÉ PASY	C25/30-XF3;XA1;XC2-Cl 0,20 - Dmax 22 -S3
PODKLADNÍ BETON	C12/15-X0-Cl 0,20 - Dmax 22 -S3
MIKROPILOTY	CEM I 42,5R-c.v=2,2-1(RES. 2,3-1); E=2,9 GPa
BETON POD DLAŽBY	C25/30-XF3-Cl 0,20 - Dmax 22 -S3

POZNÁMKY:

- ZAKRESLENÍ STÁVAJÍCÍCH INŽENÝRSKÝCH SÍTÍ JE POUZE INFORMATIVNÍ DLE PODKLADŮ POSKYTNUTÝCHJ EDNOTLIVÝMI SPRÁVCI SÍTÍ, PŘED ZAPOČETÍM STAVEBNÍCH PRACÍ JE NUTNÉ PROVÉST JEDNTOLIVÝMI SPRÁVCI PŘESNÉ VYTÝČENÍ
- NENÍ-LI UVEDENO JINAK, BUDE ZKOSENÍ HRAN BETONOVÝCH KONSTRUKCÍ 15/15 mm
- PŘECHODOVÁ OBLAST BUDE PROVEDENA DLE ČSN EN 73 6244 A DLE VZOROVÉHO LISTU 201.03 MDČR VL 42015
- VEŠKERÉ DETAILS BUDOU PROVEDENY DLE VZOROVÝCH LISTŮ STAVEB POZEMNÍCH KOMUNIKACÍ MDČR (VL 4 05/2015) (DETAILY 204.01; 208.01; 208.03; 208.04; 208.05; 406.11)

SOUŘADNICOVÝ S-JTSK, VÝŠKOVÝ SYSTÉM Bpv

OBJEDNATEL:		ZHOTOVITEL:	
 KRAJSKÁ SPRÁVA A ÚDRŽBA SILNIC ZBOROVSKÁ 11 150 21 PRAHA 5		 AF-CITYPLAN s.r.o. MAGISTRŮ 1275/13 140 00 PRAHA 4 tel.: +420 277 005 500 www.afconsult.com www.af-cityplan.cz	
HLAVNÍ INŽENÝR PROJEKTU:	ZODPOVĚDNÝ PROJEKTANT:	VYPRACOVAL:	KONTROLOVAL:
 Ing. IGOR BÁLIK	 Ing. LIBOR VYKOUKAL	 Ing. ONDŘEJ JANOTA	 Ing. IGOR BÁLIK
NÁZEV PROJEKTU:			
III/33716, PERŠTEJNEC – MOST EV.Č.33716-1			
ČÁST:	SO 201 MOST EV. Č. 33716-1		
STAVEBNÍ OBJEKT:	SO 201 MOST EV. Č. 33716-1		
PŘÍLOHA:	NOVÝ STAV - PŘÍČNÝ ŘEZ		
KRAJ:	STŘEDOČESKÝ KRAJ	ČÁST:	PŘÍLOHA Č.:
DATUM:	2/2018	C.1	5
STUPEŇ:	PDPS		
MĚŘÍTKO:	1:50		
Č. ZAKÁZKY:	2017/0026		
			ČÍSLO PARE: