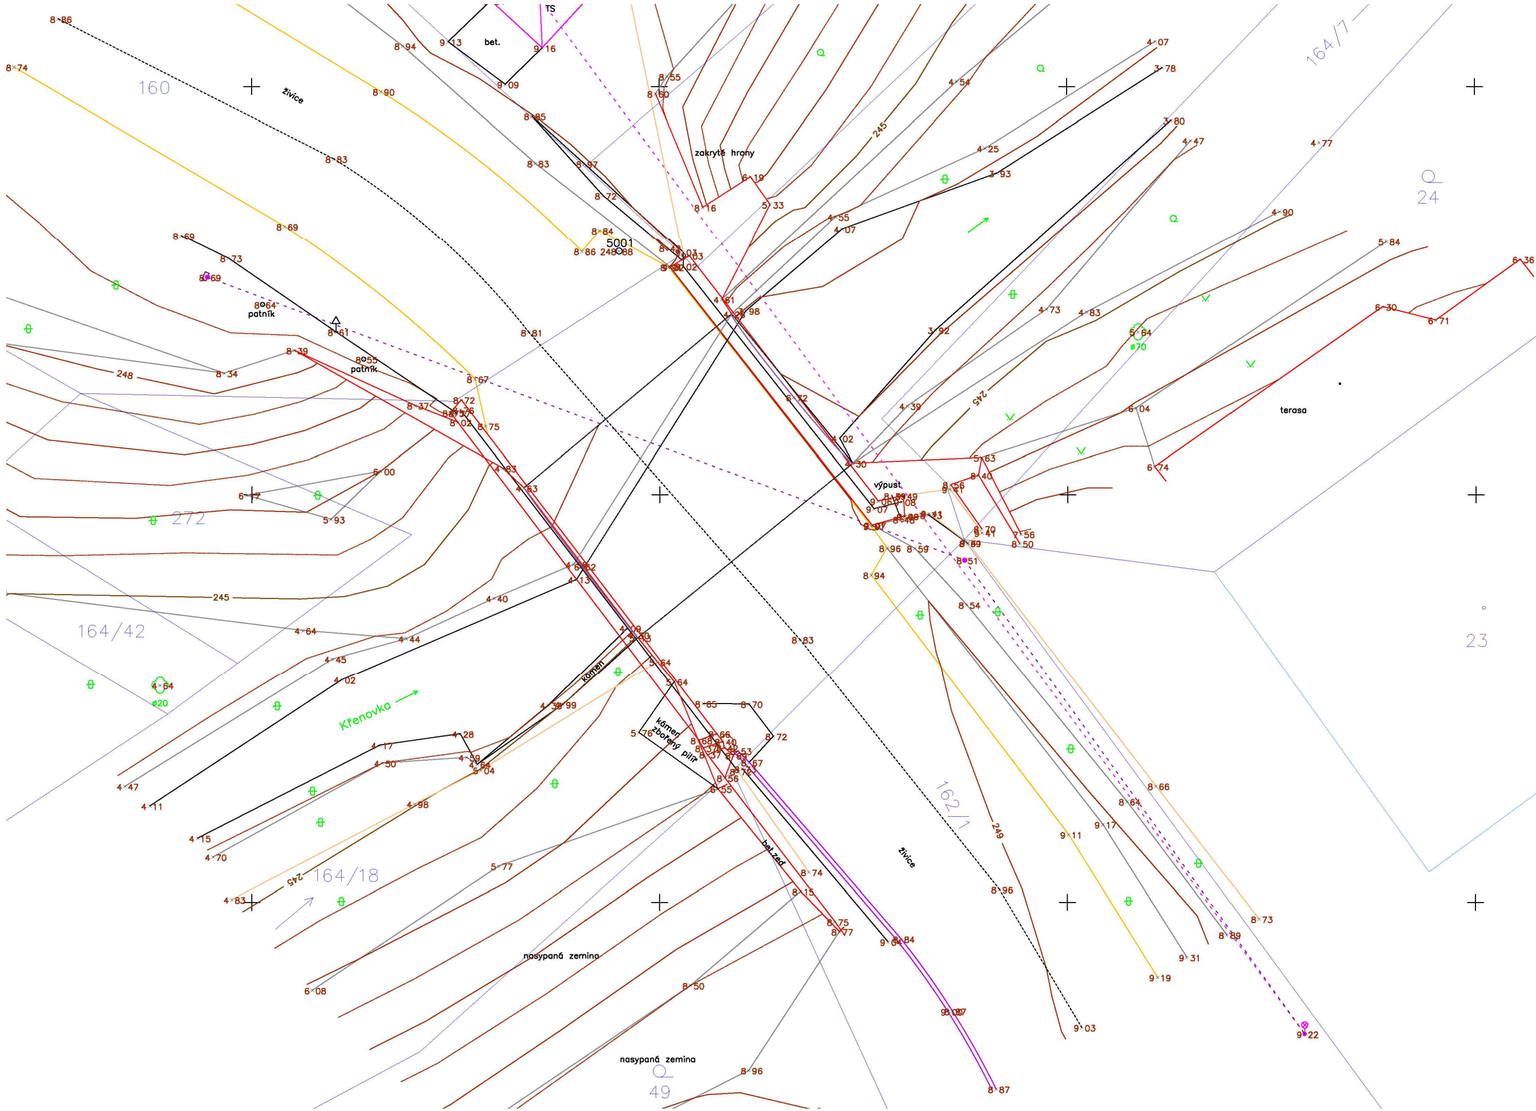
TS
bet.
160
živice
zakrytá hrana
5001
patník
patník
272
164/42
Křenovka
kamenný pilíř
kamenný pilíř
kamenný pilíř