

VZOROVÝ PŘÍČNÝ ŘEZ - 1 - 1'

VÝZTUŽ TYPU "B"

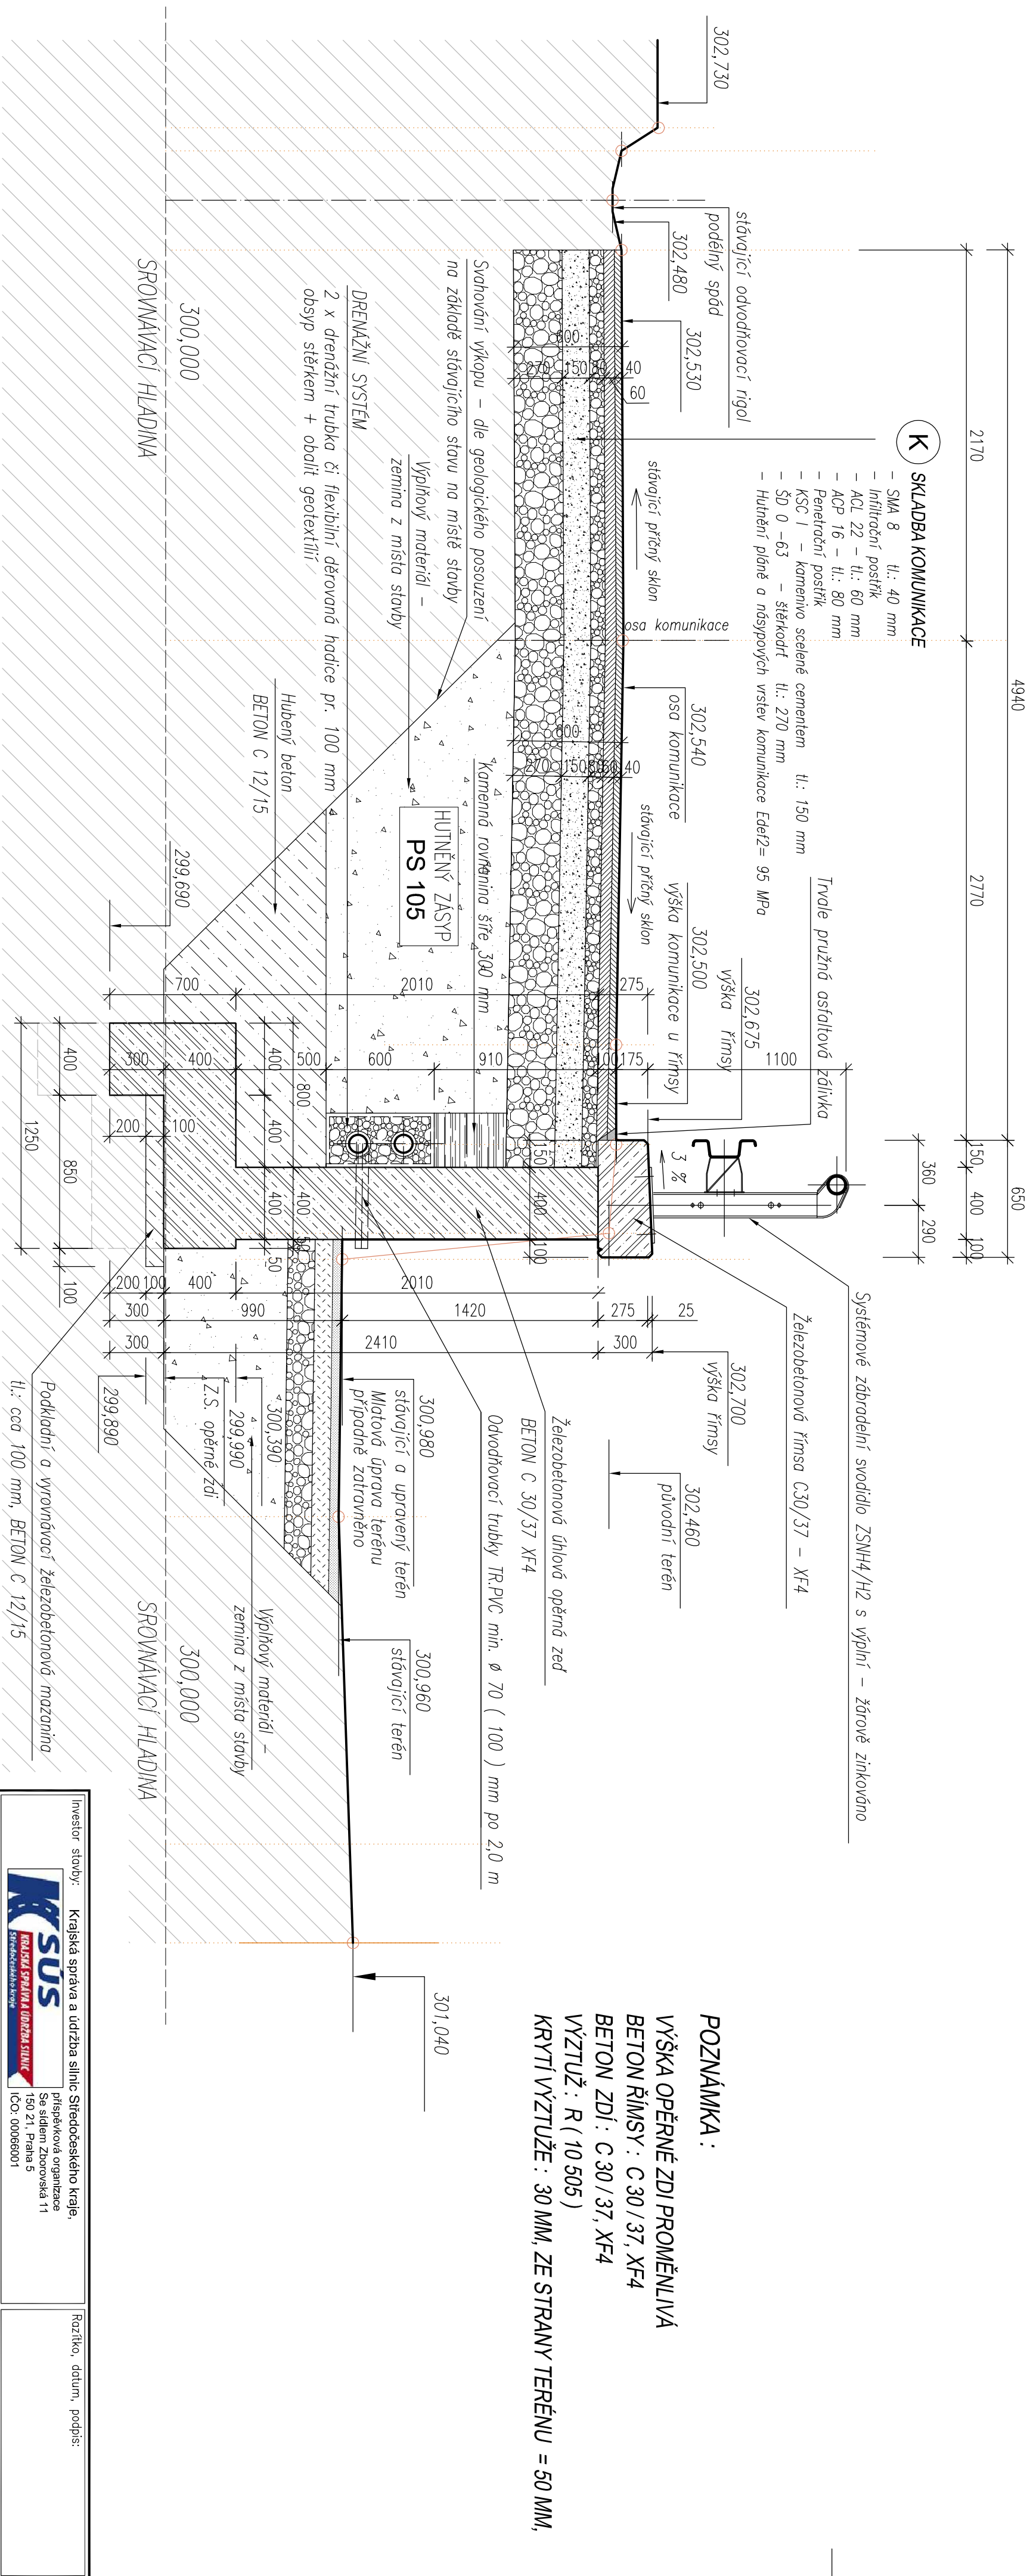
ŠÍŘE PATY OPĚRNÉ ZDI = 1250 MM

- Navrhovaná železobetonová opěrná úhlová zeď,
- Nová římsa se zábradlím, oprava přilehlé komunikace
- Vyskové kóty jsou proměnlivé, stejně tak ve své délce výška zdi




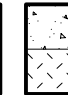



komunikace – vozovka

oprava komunikace se provede

v celé její šíři



LEGENDA MATERIÁLŮ

- | | |
|---|--|
|  | Bouvané konstrukce a odstraňovaný materiál |
|  | Kamenná rovinina |
|  | Vypíňový materiál - zemina z místa stavby - 98% nařízené hustoty |
|  | Štěrkový podsyp, zásyp |
|  | Železobeton |
|  | Beton prostý |
|  | Stávající terén |

Zhotovitel stavby:				Rozliko, datum, podpis:	
Vedoucí projektant		Zodpovědný projektant	Techn. kontrola schválil	Vypracoval	
Ing. Martin Trčka		Ing. Martin Trčka	Ing. František Trčka	Ing. Martin Trčka	
				Ing. Petr Žaba	
stavba:					
" III / 00711 - Makotřasy, bezpečnostní opatření - PD "					
objekt:					
část: D.1.2. STAVEBNĚ - KONSTRUKČNÍ ČÁST					
obsah:					
VZOROVÝ PŘÍČNÝ ŘEZ 1 - 1'					
1 : 25					
název dle souboru:		číslo přílohy:		D.1.2-4	
D.1.2-4-VZOROVÝ PŘÍČNÝ ŘEZ					
Statická spol. s r.o. Železničářů 1072, PŠ. 272 01 Kladno IČO: 28220111 DIČ: CZ28220111					
HPP:		Ing. Martin Trčka			
číslo zakázky:		6 1121			
stupeň dokumentace:		PDPS			
datum:		11/2021			
revize č.:					
příloha:		výisk číslo:			
D.1.2 - 4					