TVAR OPĚRNÉ ZDI A ŘÍMSY

ROZVINUTÝ POHLED NA OPĚRNOU ZEĎ

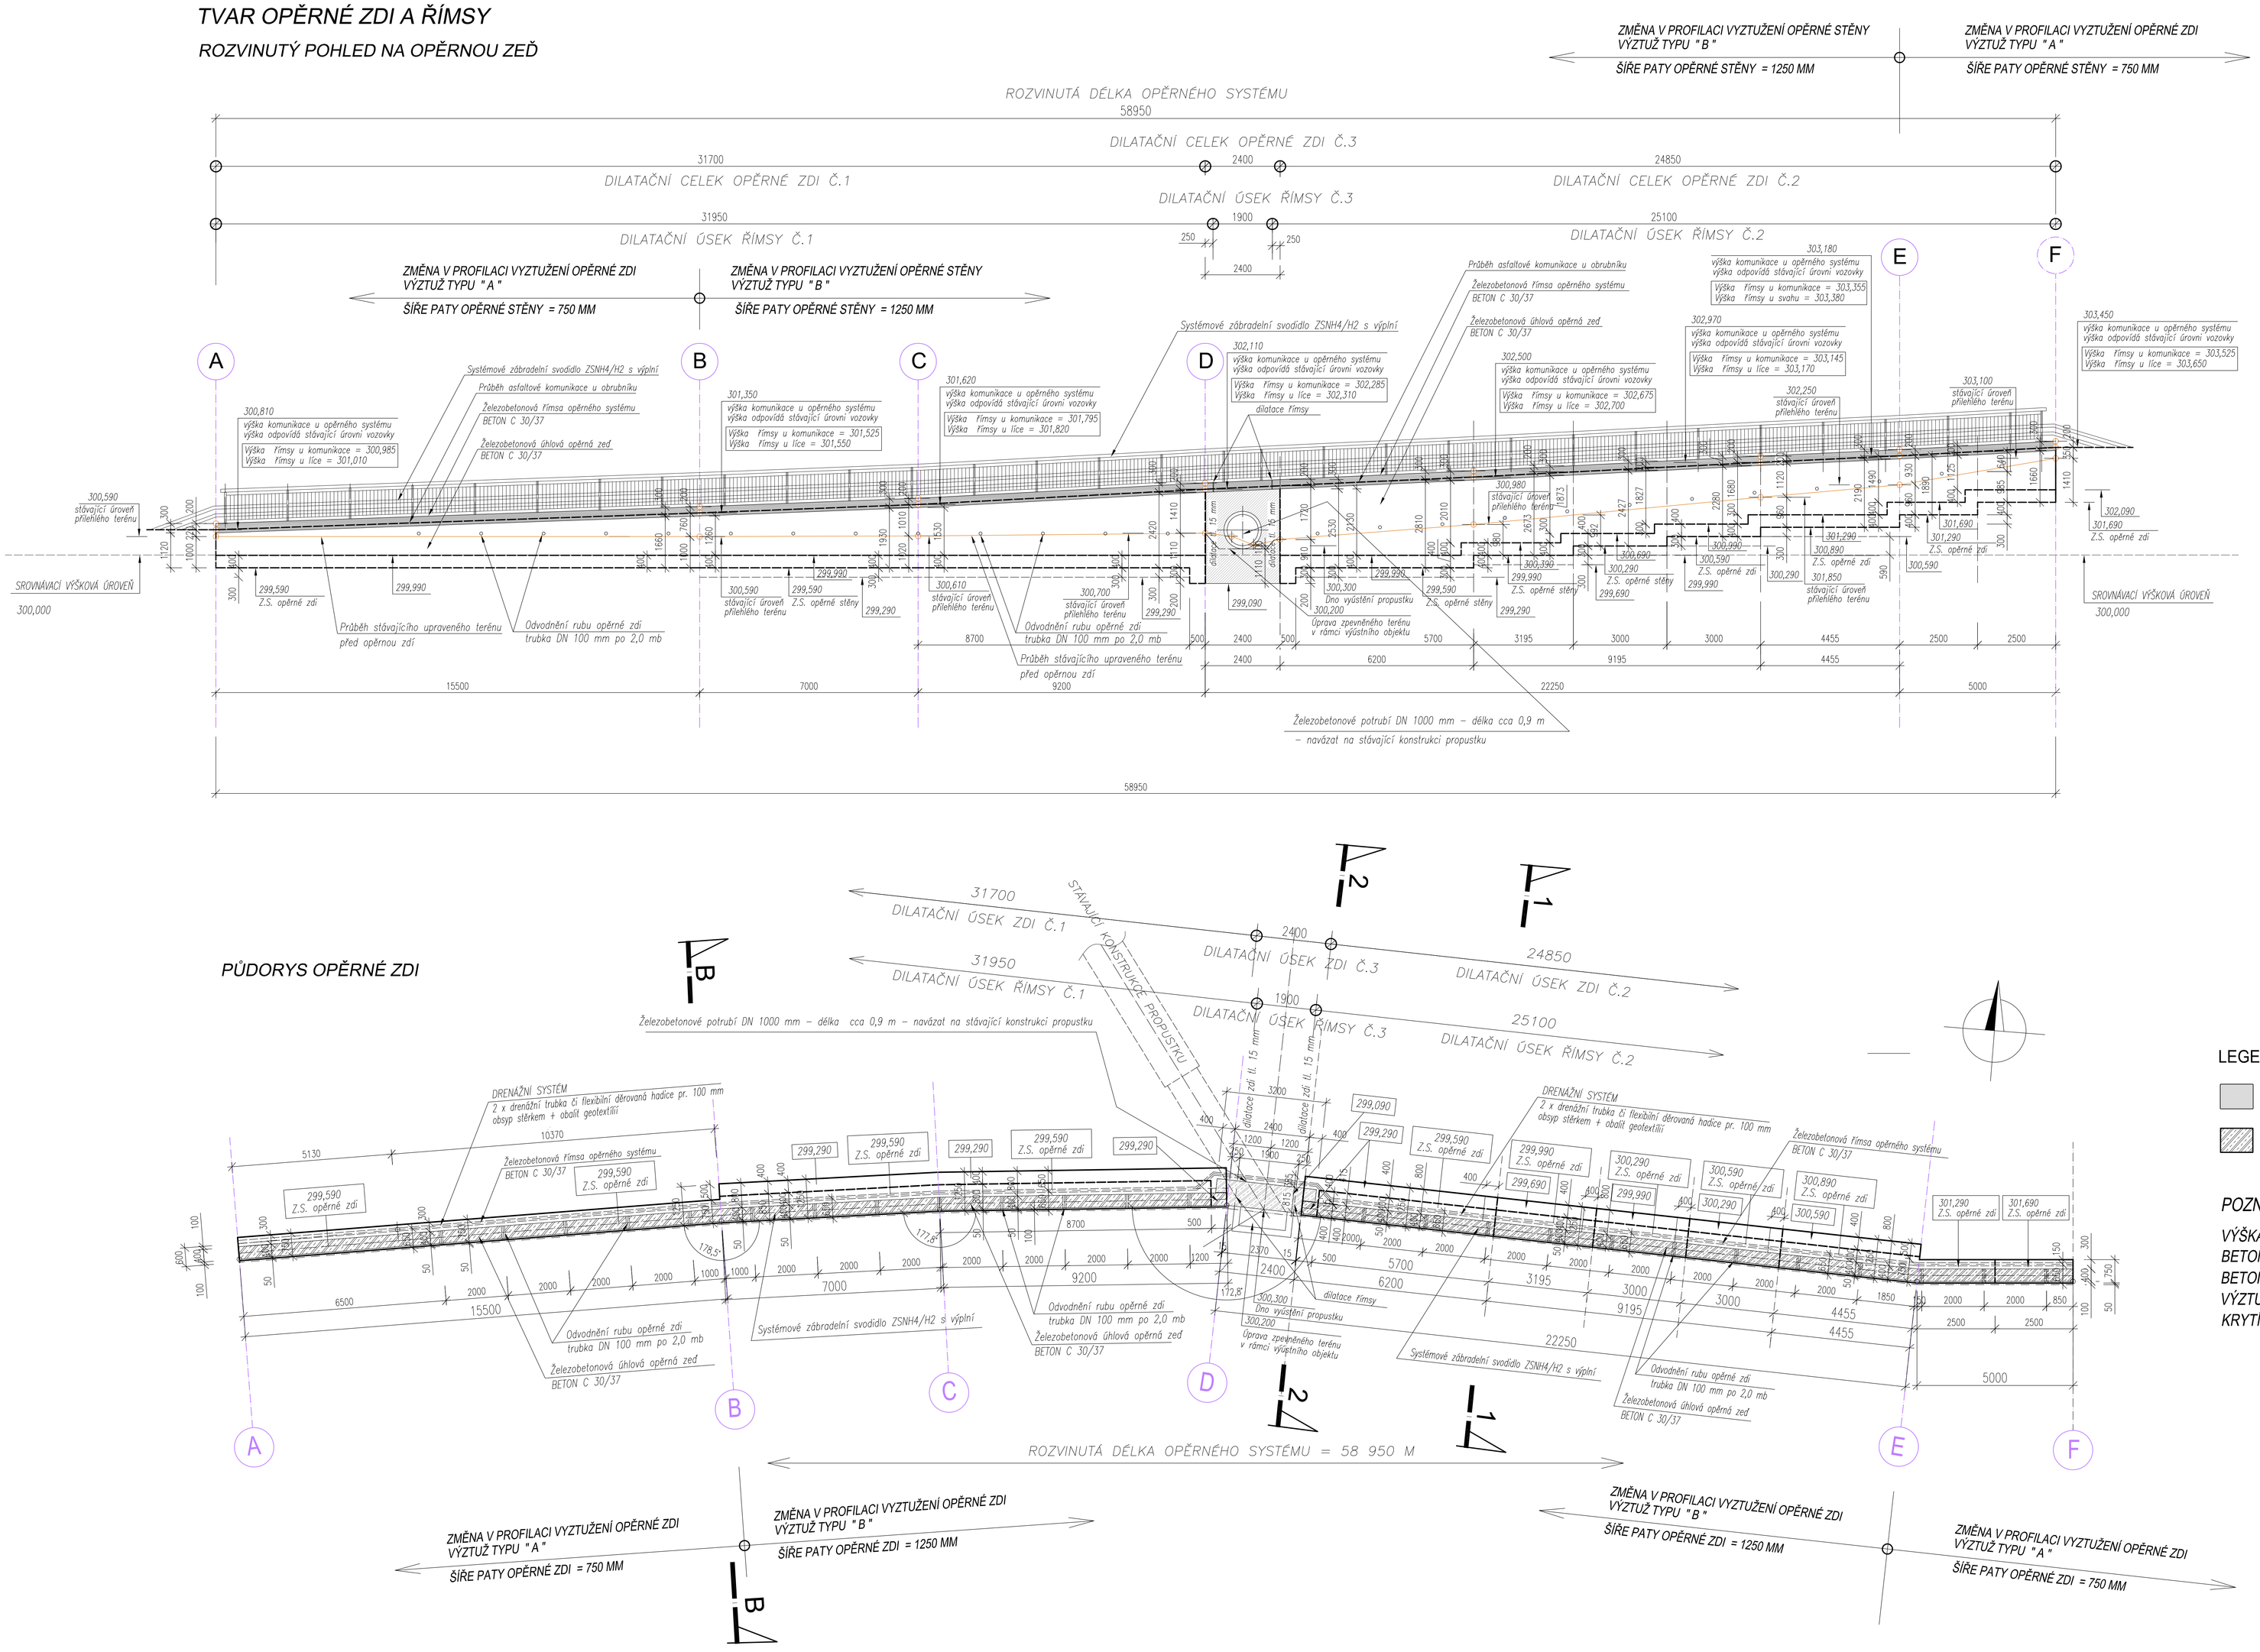

PŮDORYS OPĚRNÉ ZDI

LEGENDA MATERIÁLŮ

- Železobetonová římsa opěrného systému
  BETON C 30/37, XF4
- Železobetonová úhlová opěrná zeď
  BETON C 30/37, XF4

POZNÁMKA :

VÝŠKA OPĚRNÉ ZDI PROMĚNLIVÁ
BETON ŘÍMSY : C 30 / 37, XF4
BETON ZDÍ : C 30 / 37, XF4
VÝZTUŽ : R (10 505)
KRYTÍ VÝZTUŽE : 30 MM, ZE STRANY TERÉNU = 50 MM,

Investor stavby: Krajská správa a údržba silnic Středočeského kraje, příspěvková organizace, se sídlem Zborovská 11, 150 21, Praha 5, IČO: 00066001	Razítko, datum, podpis:
Zhotovitel stavby:	Razítko, datum, podpis:

Vedoucí projektant	Zodpovědný projektant	Tech. kontrola Schválil	Vypracoval
Ing. Martin Trčka	Ing. Martin Trčka	Ing. František Trčka	Ing. Martin Trčka
			Ing. Petr Žaba

Statická spol. s r.o.
Železničářů 1072,
PSČ 272 01 Kladno
IČO: 28220111
DIČ: CZ28220111

stavba: " III / 00711 - Makotřasy, bezpečnostní opatření - PD "	HIP: Ing. Martin Trčka
objekt:	číslo zakázky: 61121
část: D.1.2. STAVEBNĚ - KONSTRUKČNÍ ČÁST	stupeň dokumentace: PDPS
obsah: VÝKRES TVARU OPĚRNÉ ZDI - ŘEZOPOHLED, PŮDORYS 1 : 75	datum: 11/2021
název dig.souboru: D.1.2-6-TVAR-REZOPOHLED-PUDORYS	revize č.:
číslo přílohy: D.1.2-6	příloha: D.1.2 - 6
	výtisk číslo: