


ZPŘEHLEDNĚNÍ KŘÍŽOVATKY  
 KOORDINAČNÍ SITUACE  
 M 1:500

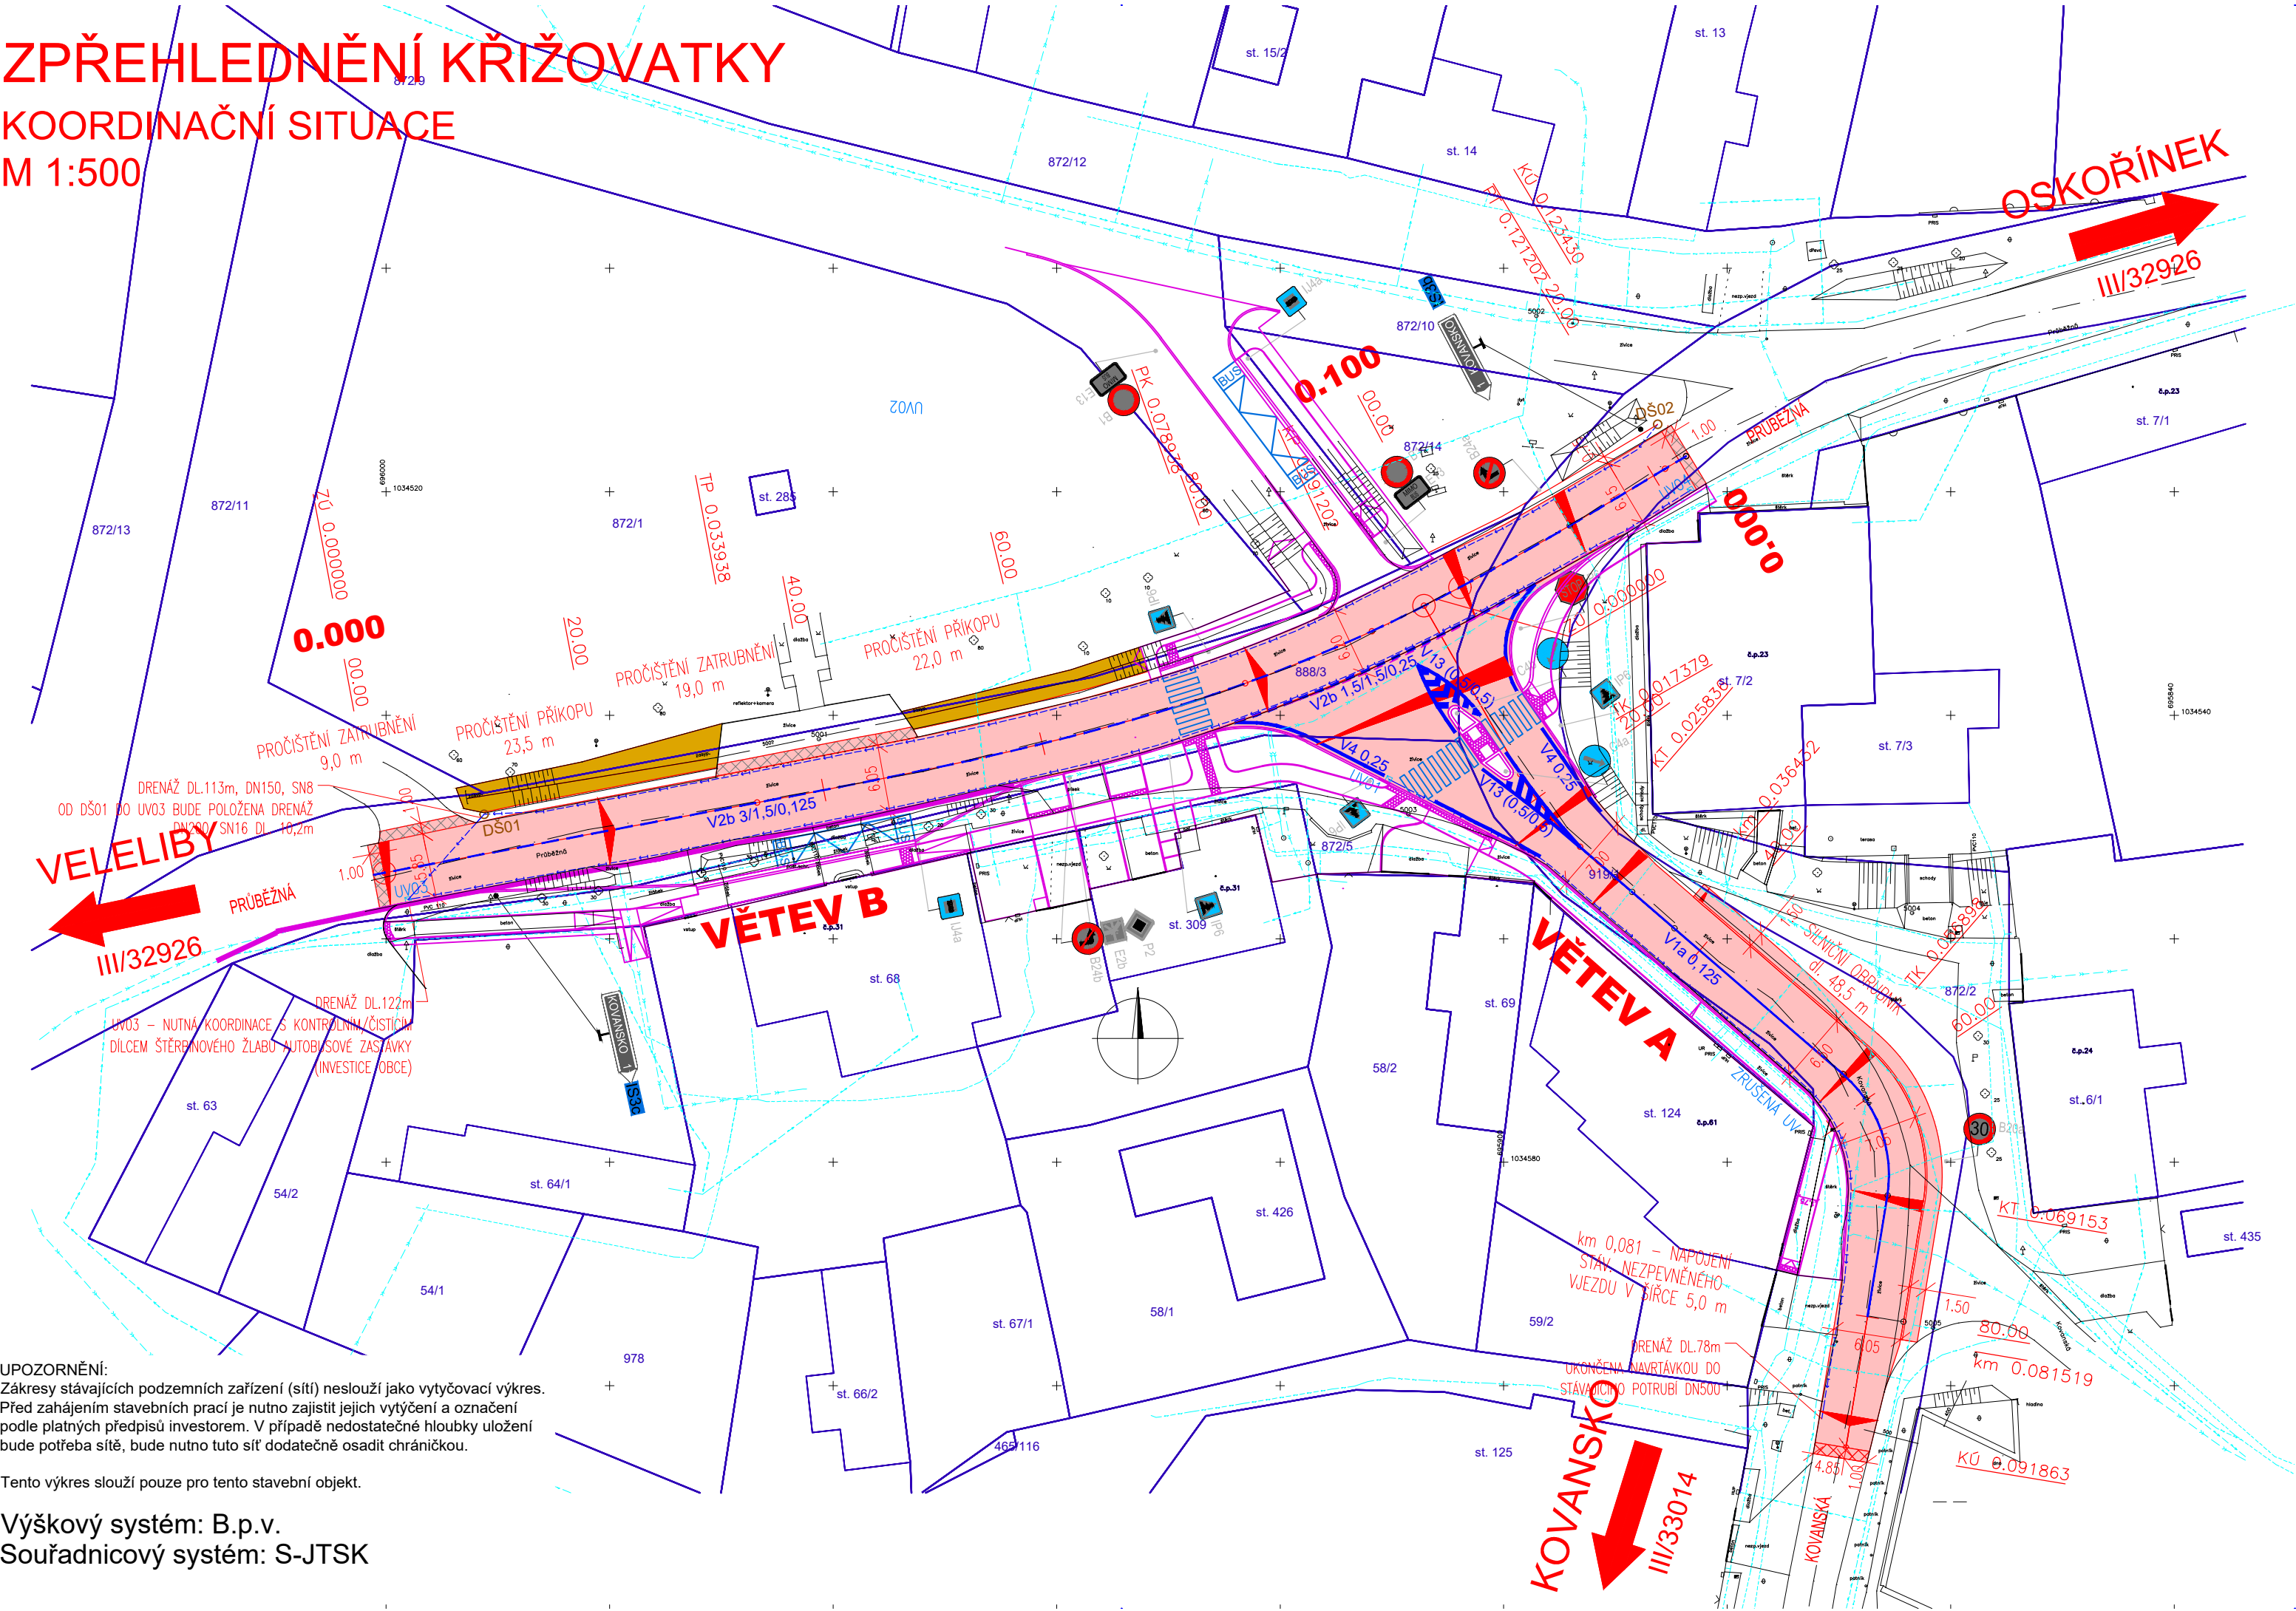

UPOZORNĚNÍ:  
 Zákresy stávajících podzemních zařízení (sítí) neslouží jako vytyčovací výkres.  
 Před zahájením stavebních prací je nutno zajistit jejich vytyčení a označení  
 podle platných předpisů investorem. V případě nedostatečné hloubky uložení  
 bude potřeba sítě, bude nutno tuto síť dodatečně osadit chráničkou.  
 Tento výkres slouží pouze pro tento stavební objekt.

Výškový systém: B.p.v.  
 Souřadnicový systém: S-JTSK

LEGENDA PLOCH:

ASFALTOVÁ VOZOVKA

ASFALTOVÁ VOZOVKA – FRÉZOVÁNÍ

VÝKOP – PROČITĚNÍ PŘÍKOPŮ

LEGENDA DZ:

C4a

DZ – OSAZENÉ V  
RÁMCI INVESTICE OBCE

KOVANSKÁ 1536

DZ – PŘEMÍSTĚNÍ STÁVAJÍCÍHO

LEGENDA ČAR:

DRENÁŽNÍ POTRUBÍ

LEGENDA STÁV. INŽ. SÍTÍ:

Stávající kanalizace

Stávající plynovod STL

Stávající vodovod

Stávající sdělovací kabely

Stávající silnaproud NN

KATASTR:

122/15

ČÍSLO A HRANICE POZEMKU

SOUVISEJÍCÍ STAVBY:

Investice obce Bobnice

Objednatel:		<div> <div> <div>Ksús</div> <div>KRAJSKÁ SPRÁVA A ÚDRŽBA SILNIC Středočeského kraje</div> </div> <div> <div>KRAJSKÁ SPRÁVA A ÚDRŽBA SILNIC</div> <div>STŘEDOČESKÉHO KRAJE, PŘÍSPĚVKOVÁ ORGANIZACE,</div> <div>OBLAST KUTNÁ HORA</div> <div>Zborovská 11, 150 21 Praha 5</div> </div> </div>			
Zhotovitel:		<div> <div> <div>BORA</div> <div>PROJEKT</div> </div> <div> <div>BORA PROJEKT s.r.o.</div> <div>Veletržní 47, 170 00 Praha 7</div> <div>777 052 048</div> <div>b.rachunek@seznam.cz</div> </div> </div>			
<div> <div>Název:</div> <div>III/32926 X III/33014 BOBNICE</div> <div>ZPŘEHLEDNĚNÍ KŘÍŽOVATKY</div> </div>		<div> <div>Číslo soupavy:</div> <div></div> </div>			
<div> <div>Příloha:</div> <div>KOORDINAČNÍ SITUACE</div> </div>					
<div> <div>Vypracoval:</div> <div>Ing. Bohumil Rachůnek</div> </div>		<div> <div>Zodpovědný projektant:</div> <div>Ing. Bohumil Rachůnek, ČKAIT 0009893</div> </div>			
<div> <div>Měřítko:</div> <div>1:500</div> </div>	<div> <div>Formát:</div> <div>3 x A4</div> </div>	<div> <div>Datum:</div> <div>03/2020</div> </div>	<div> <div>Stupeň:</div> <div>DSP/PDPS</div> </div>	<div> <div>Zak. číslo:</div> <div>03-2019</div> </div>	<div> <div>Příloha:</div> <div>C.3</div> </div>