



## VÝKRES KROVU

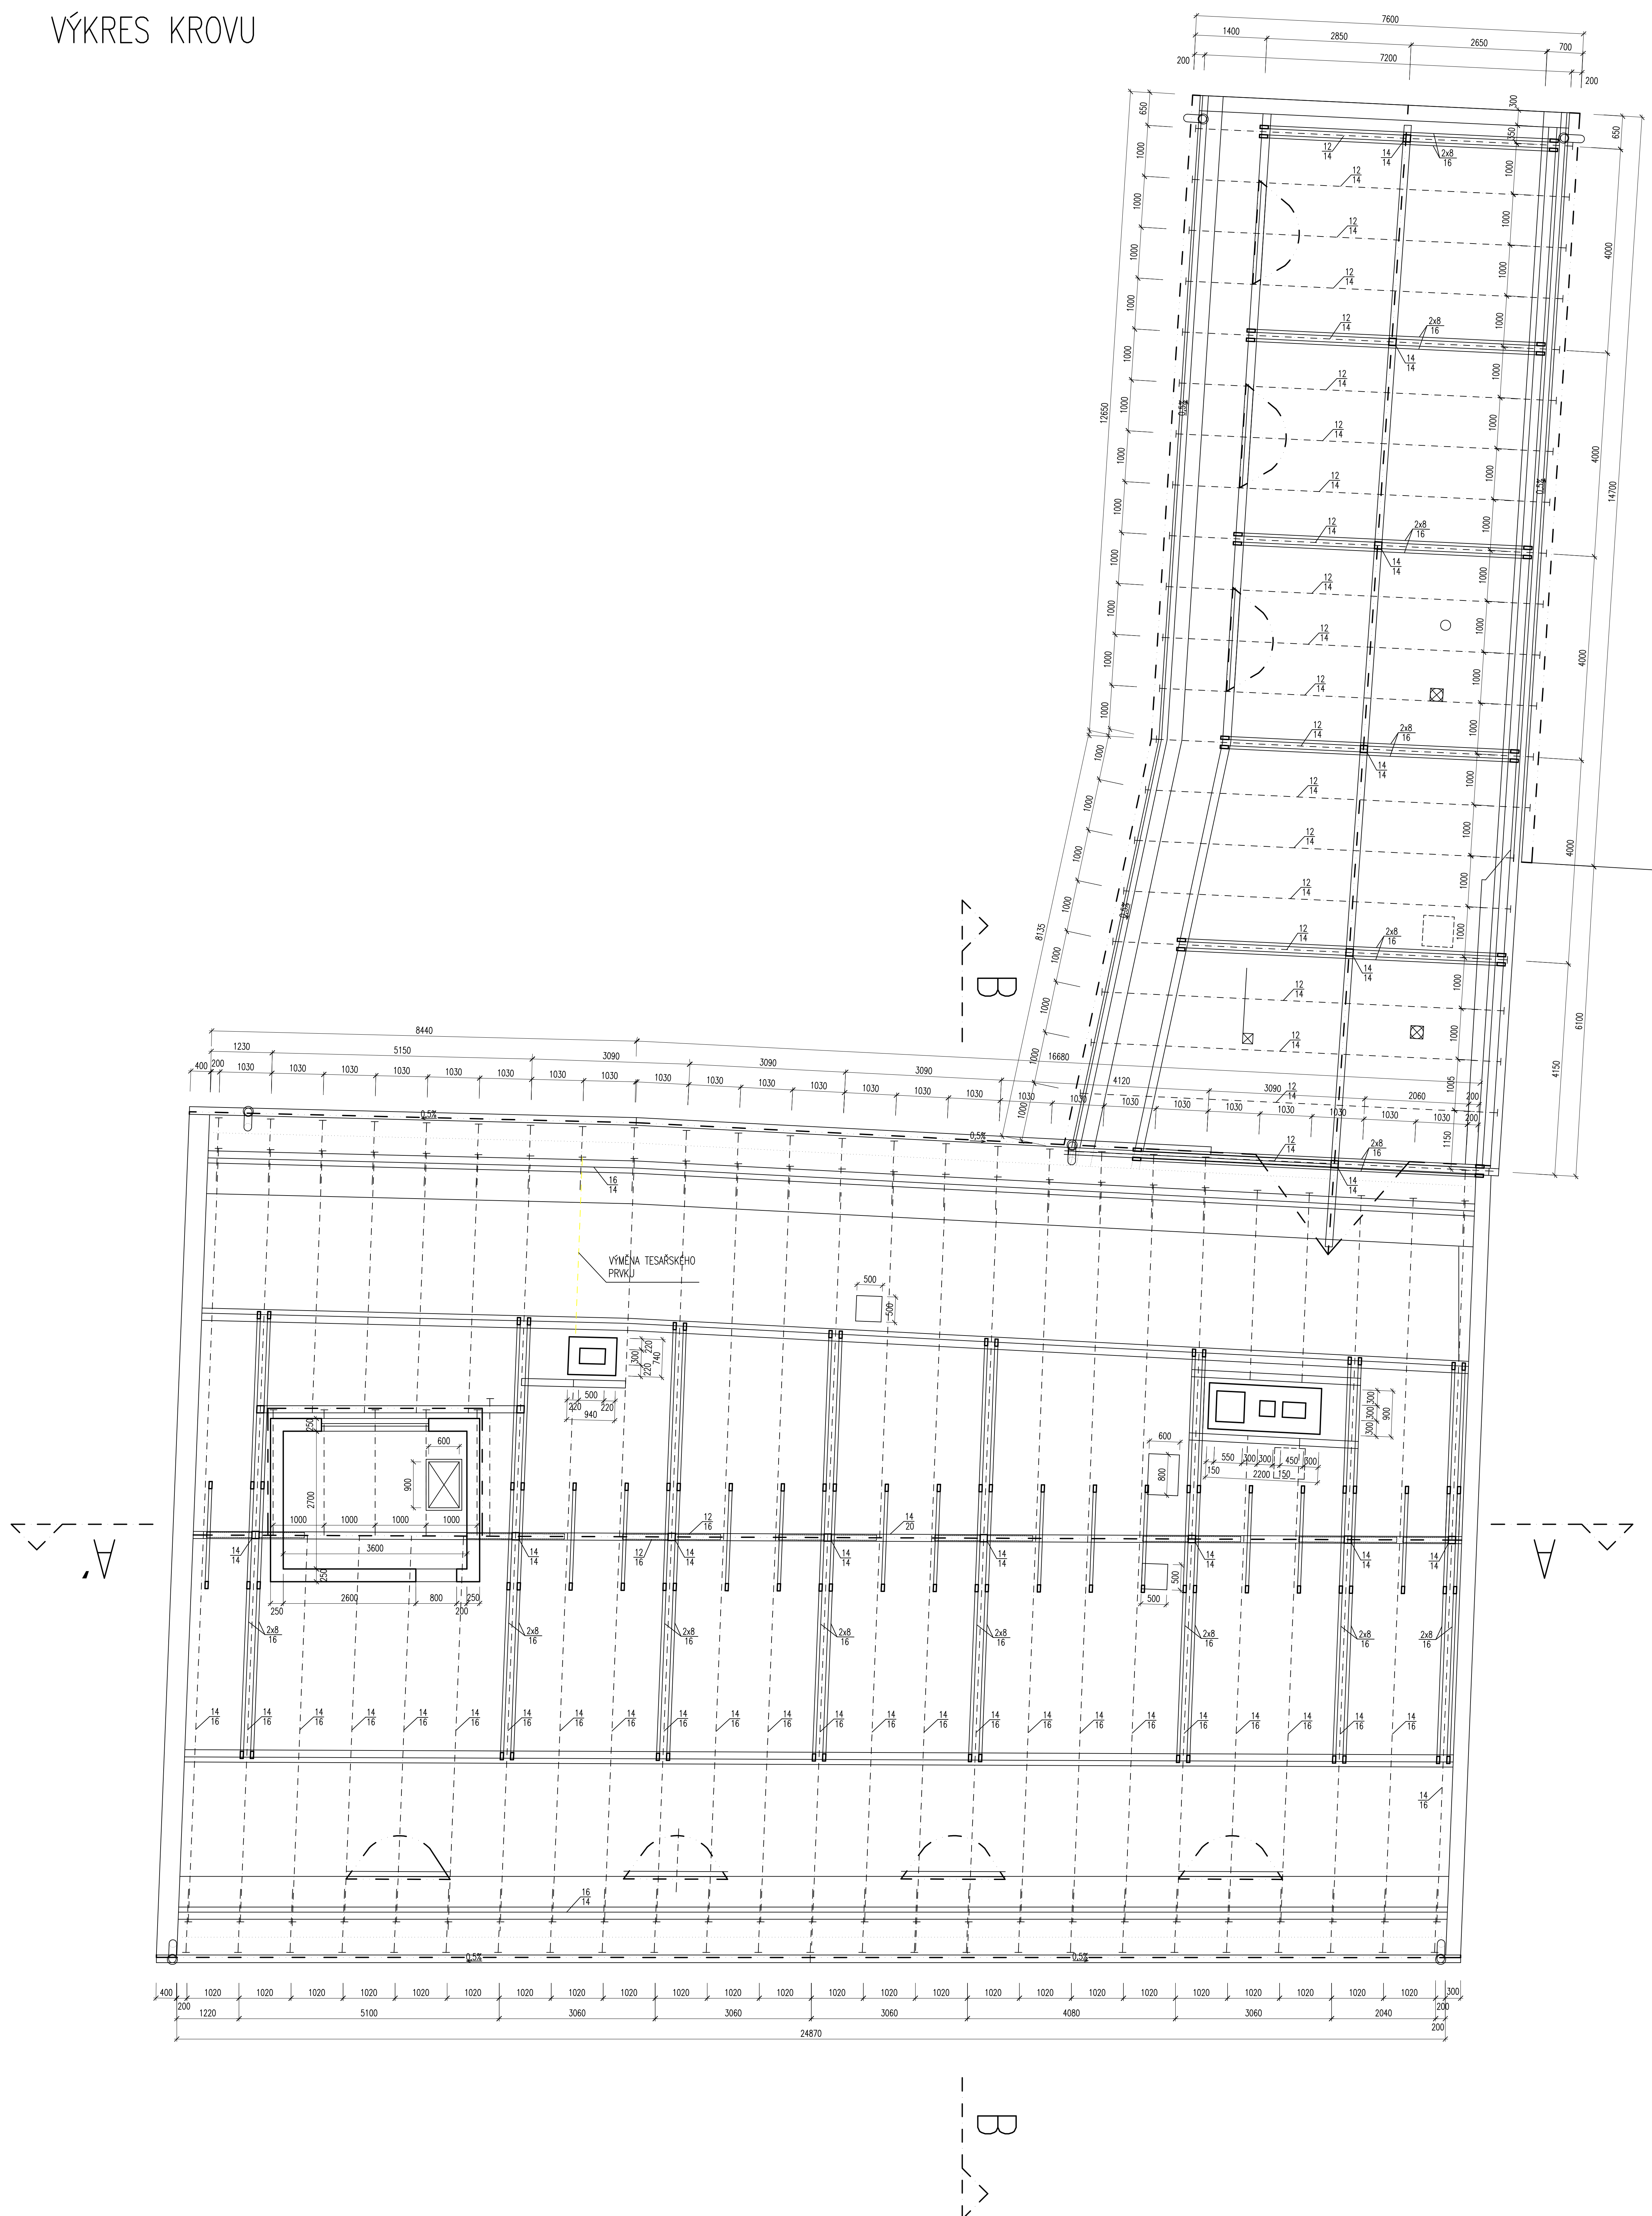


LEGENDA:

☐ STÁVAJÍCÍ KONSTRUKCE

☐ VÝMĚNA TESAŘSKÉHO PRVKU

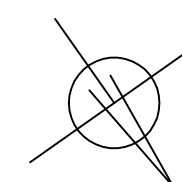

|  |  |  |                                 |
|--|--|--|---------------------------------|
| <br>rekonstrukce<br>památek | dodavatel projektu DSP:  | autor:   | autor/obrázky řešítko / podpis: |
|  | Rekonstrukce památek, s. r. o.<br>Bartolomějská 223/15<br>284 01 K. Hora, Vnitřní Město<br>IČ:06307892, DIČ:CZ06307892 | ing. arch. Lukáš Štřifletský<br>podpis/dodavatel projektant:<br>ing. arch. Lukáš Štřifletský<br>HSP:<br>ing. arch. Lukáš Štřifletský |                                 |

|              |  |                    |          |           |             |
|--------------|--|--------------------|----------|-----------|-------------|
| Stavěcí:     | Obelastní muzeum Praha – východ, p.o., IČ: 00067539<br>Masarykovy nám. 97, 250 01 Bráněv n./L. – Stara Bolev               |                    |          |           |             |
| Název díla:  | Stavěcí úprav domu č. 87 v poz. st. p. č. 174 v k.ú. Bráněv n./L.<br>Masarykovy nám. 97, 250 01 Bráněv n./L. – Stara Bolev |                    |          |           |             |
| oprávce:     | Ing. arch. Ota Tízenhalew  | název dokumentace: | APS      | formát:   | A0          |
| kontrolce:   | Libor Přibek   | údaj dokumentace:  | DSP      | termín:   | 10 – 2021   |
| projednatel: | Ing. arch. Lukáš Střítecký   | číslo autorizace:  | ČKA 4446 | part. č.: | 6. revize   |
| HP:          | Ing. arch. Lukáš Střítecký   | metrika:           | 1 : 50   |           | 00          |
| výtisk:      | Krov – stávající stav  |                    |          |           | č. výtisku: |
|              | Krov – stávající stav  |                    |          |           | 2.          |