


POHLED STŘECHA

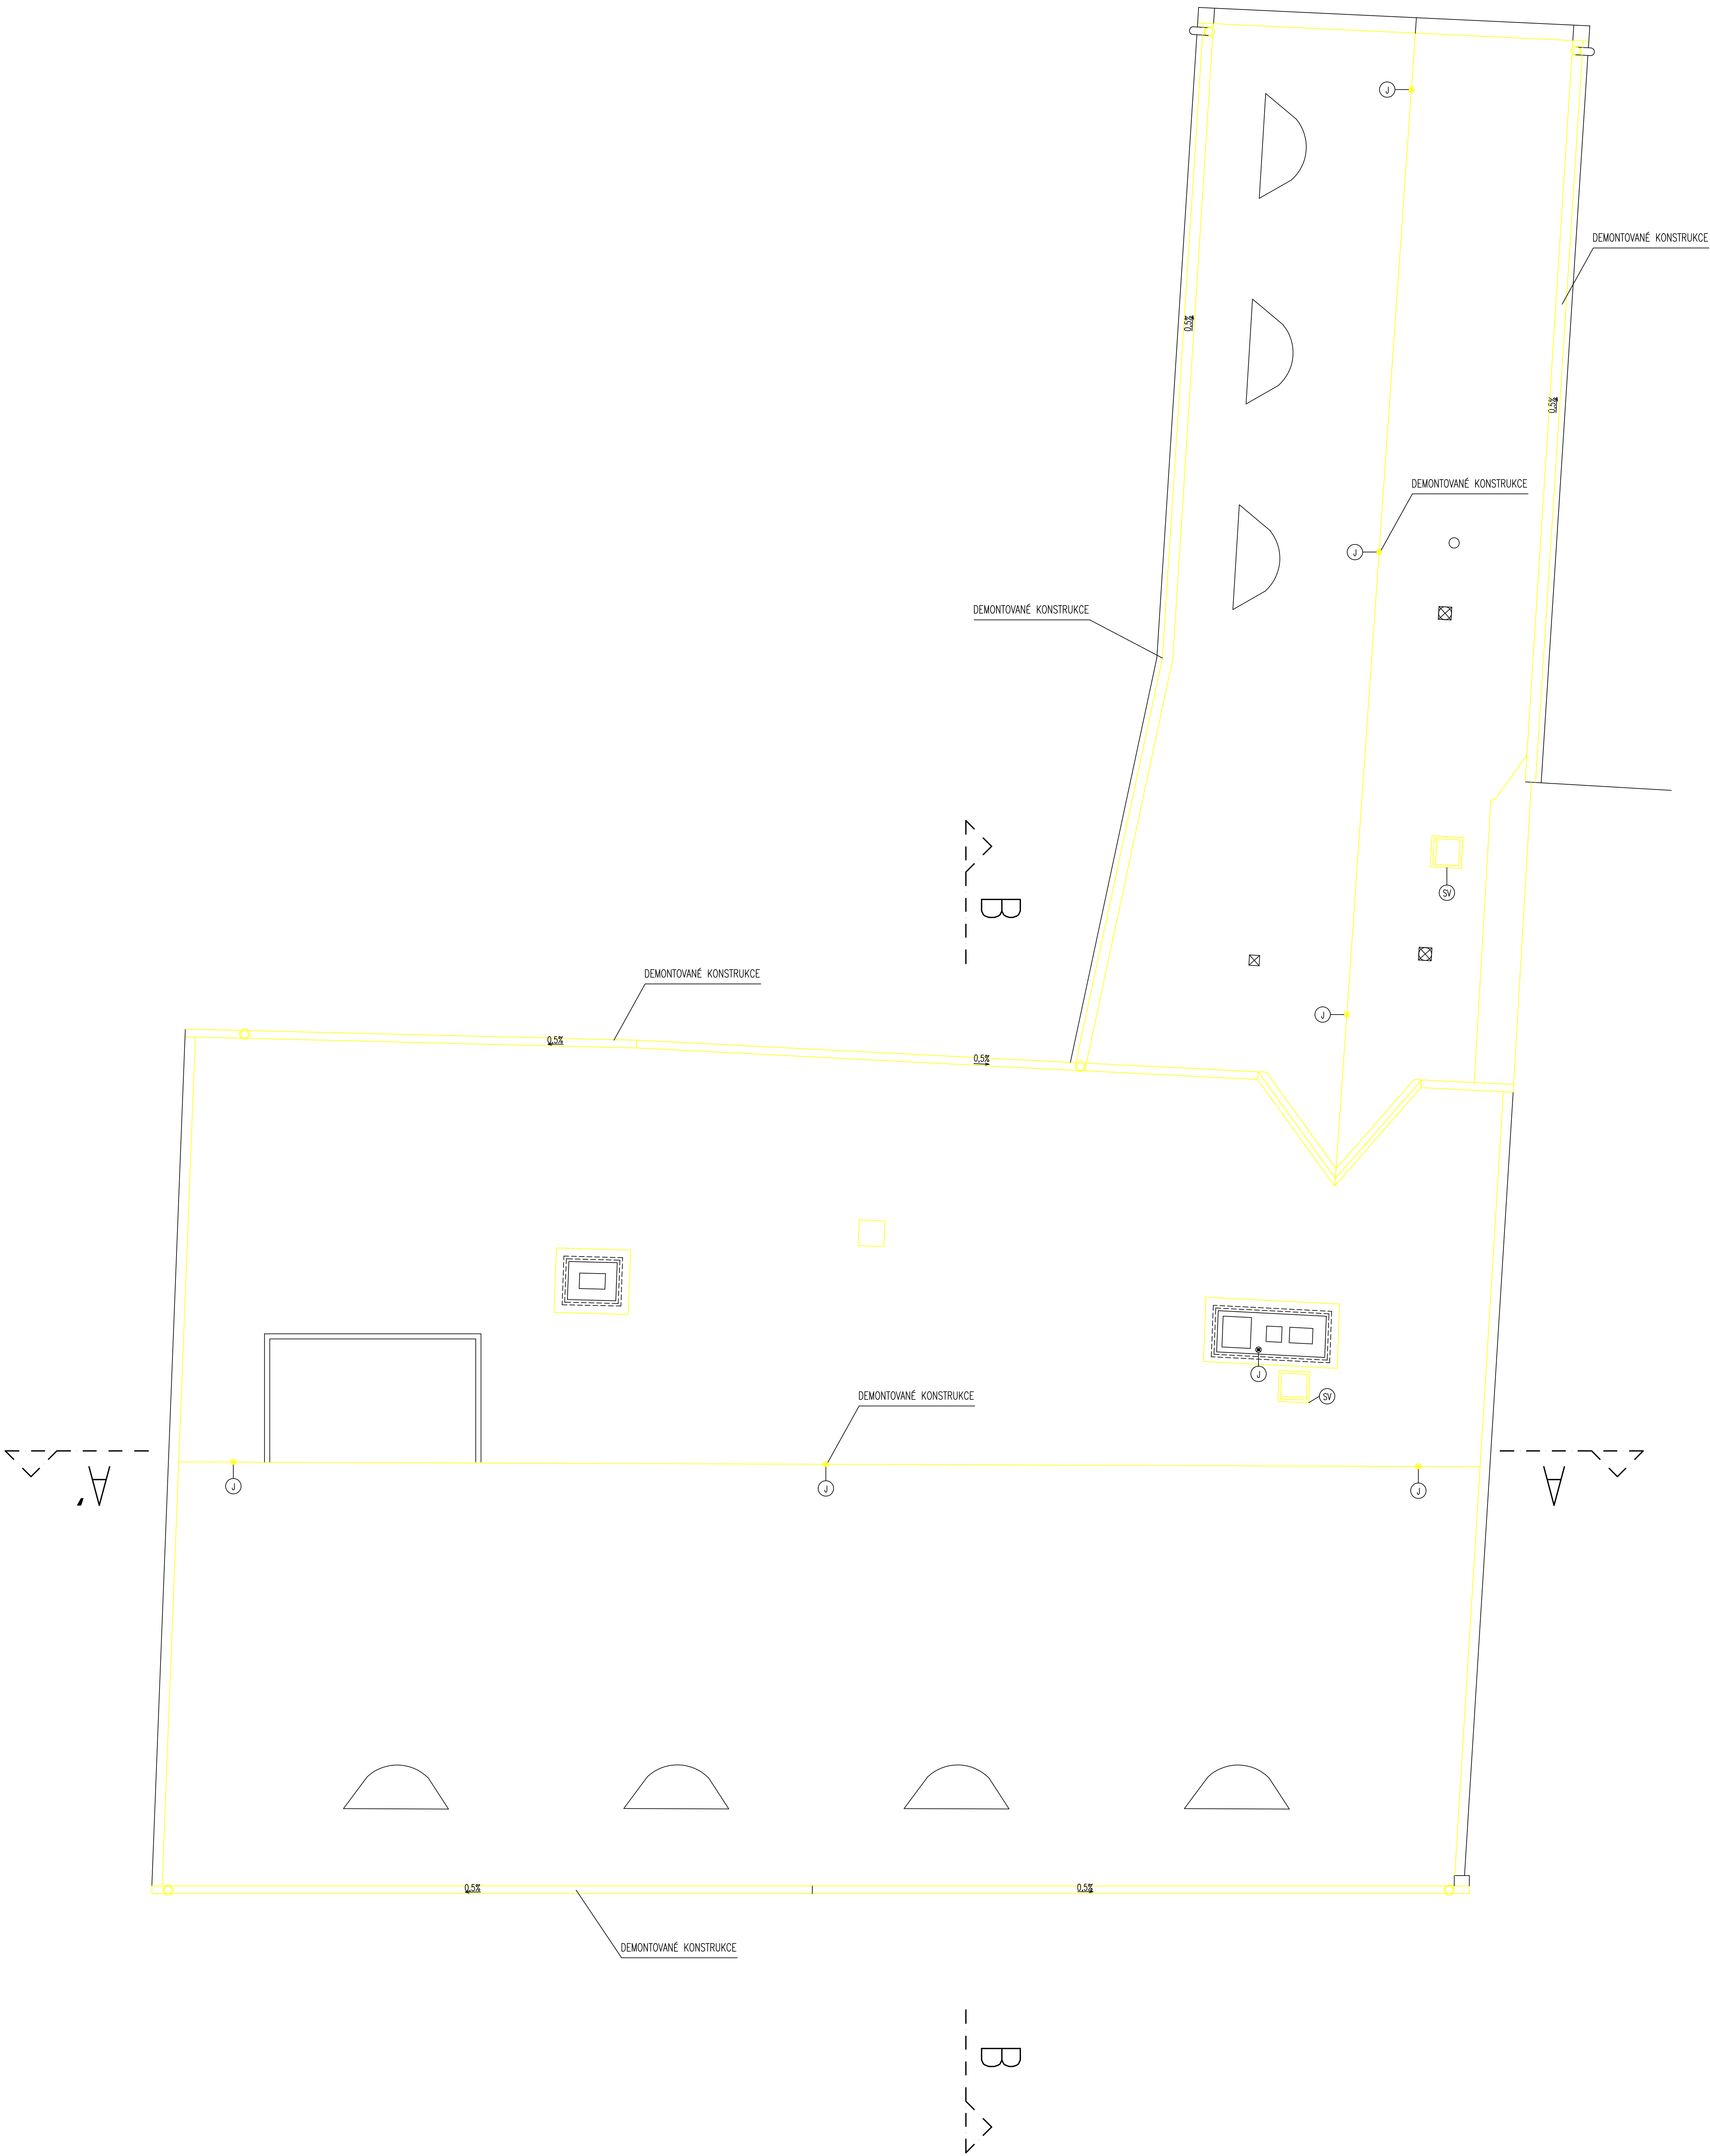

- LEGENDA:
- STÁVAJÍCÍ KONSTRUKCE
 - DEMONTOVANÉ KONSTRUKCE

- POPIS PRVKŮ:
- JIMACÍ TVČ HROMOSVODU
 - STŘEŠNÍ VÝLEZ

	Investiční projekt: DSP	autor:	autorizace: malba / podpis
	Rekonstrukce památek, s. r. o.	Ing. arch. Lukáš Stráňský	
	284 01 K. Hora, Vnitřní Město	Ing. arch. Lukáš Stráňský	

Stavebník:	Oblastní muzeum Praha – východ, p.o., IČ: 00067539		
Název akce:	Stavební úpravy domu č.p. 97 na poz. st. p. č. 17/1 v k.ú. Brandýs n./L.		
vyráběl:	Ing. arch. Olga Titzenhalerová	část dokumentace:	ARS
kontroloval:	Libor Pláček	část dokumentace:	DSP
zodpovědný projektant:	Ing. arch. Lukáš Stráňský	č. autorizace:	ČKA 4446
úpr:	Ing. arch. Lukáš Stráňský	měřítko:	1 : 50
výřez:	Pohled na střechy – stávající stav		
TENTO DOKUMENT JE VLASTNÍM VLASTNÍM AUTORA, JE LÍST. 817 ORCH. Z. NESMÍ BÝT BEZ SOUHLASU AUTORA POUŽIT, KOPÍROVÁNÍ ČI PŘEDÁNÍ TŘETÍ OSOBĚ			č. výřezu: 1.