




VÝKRES KROVLÍ

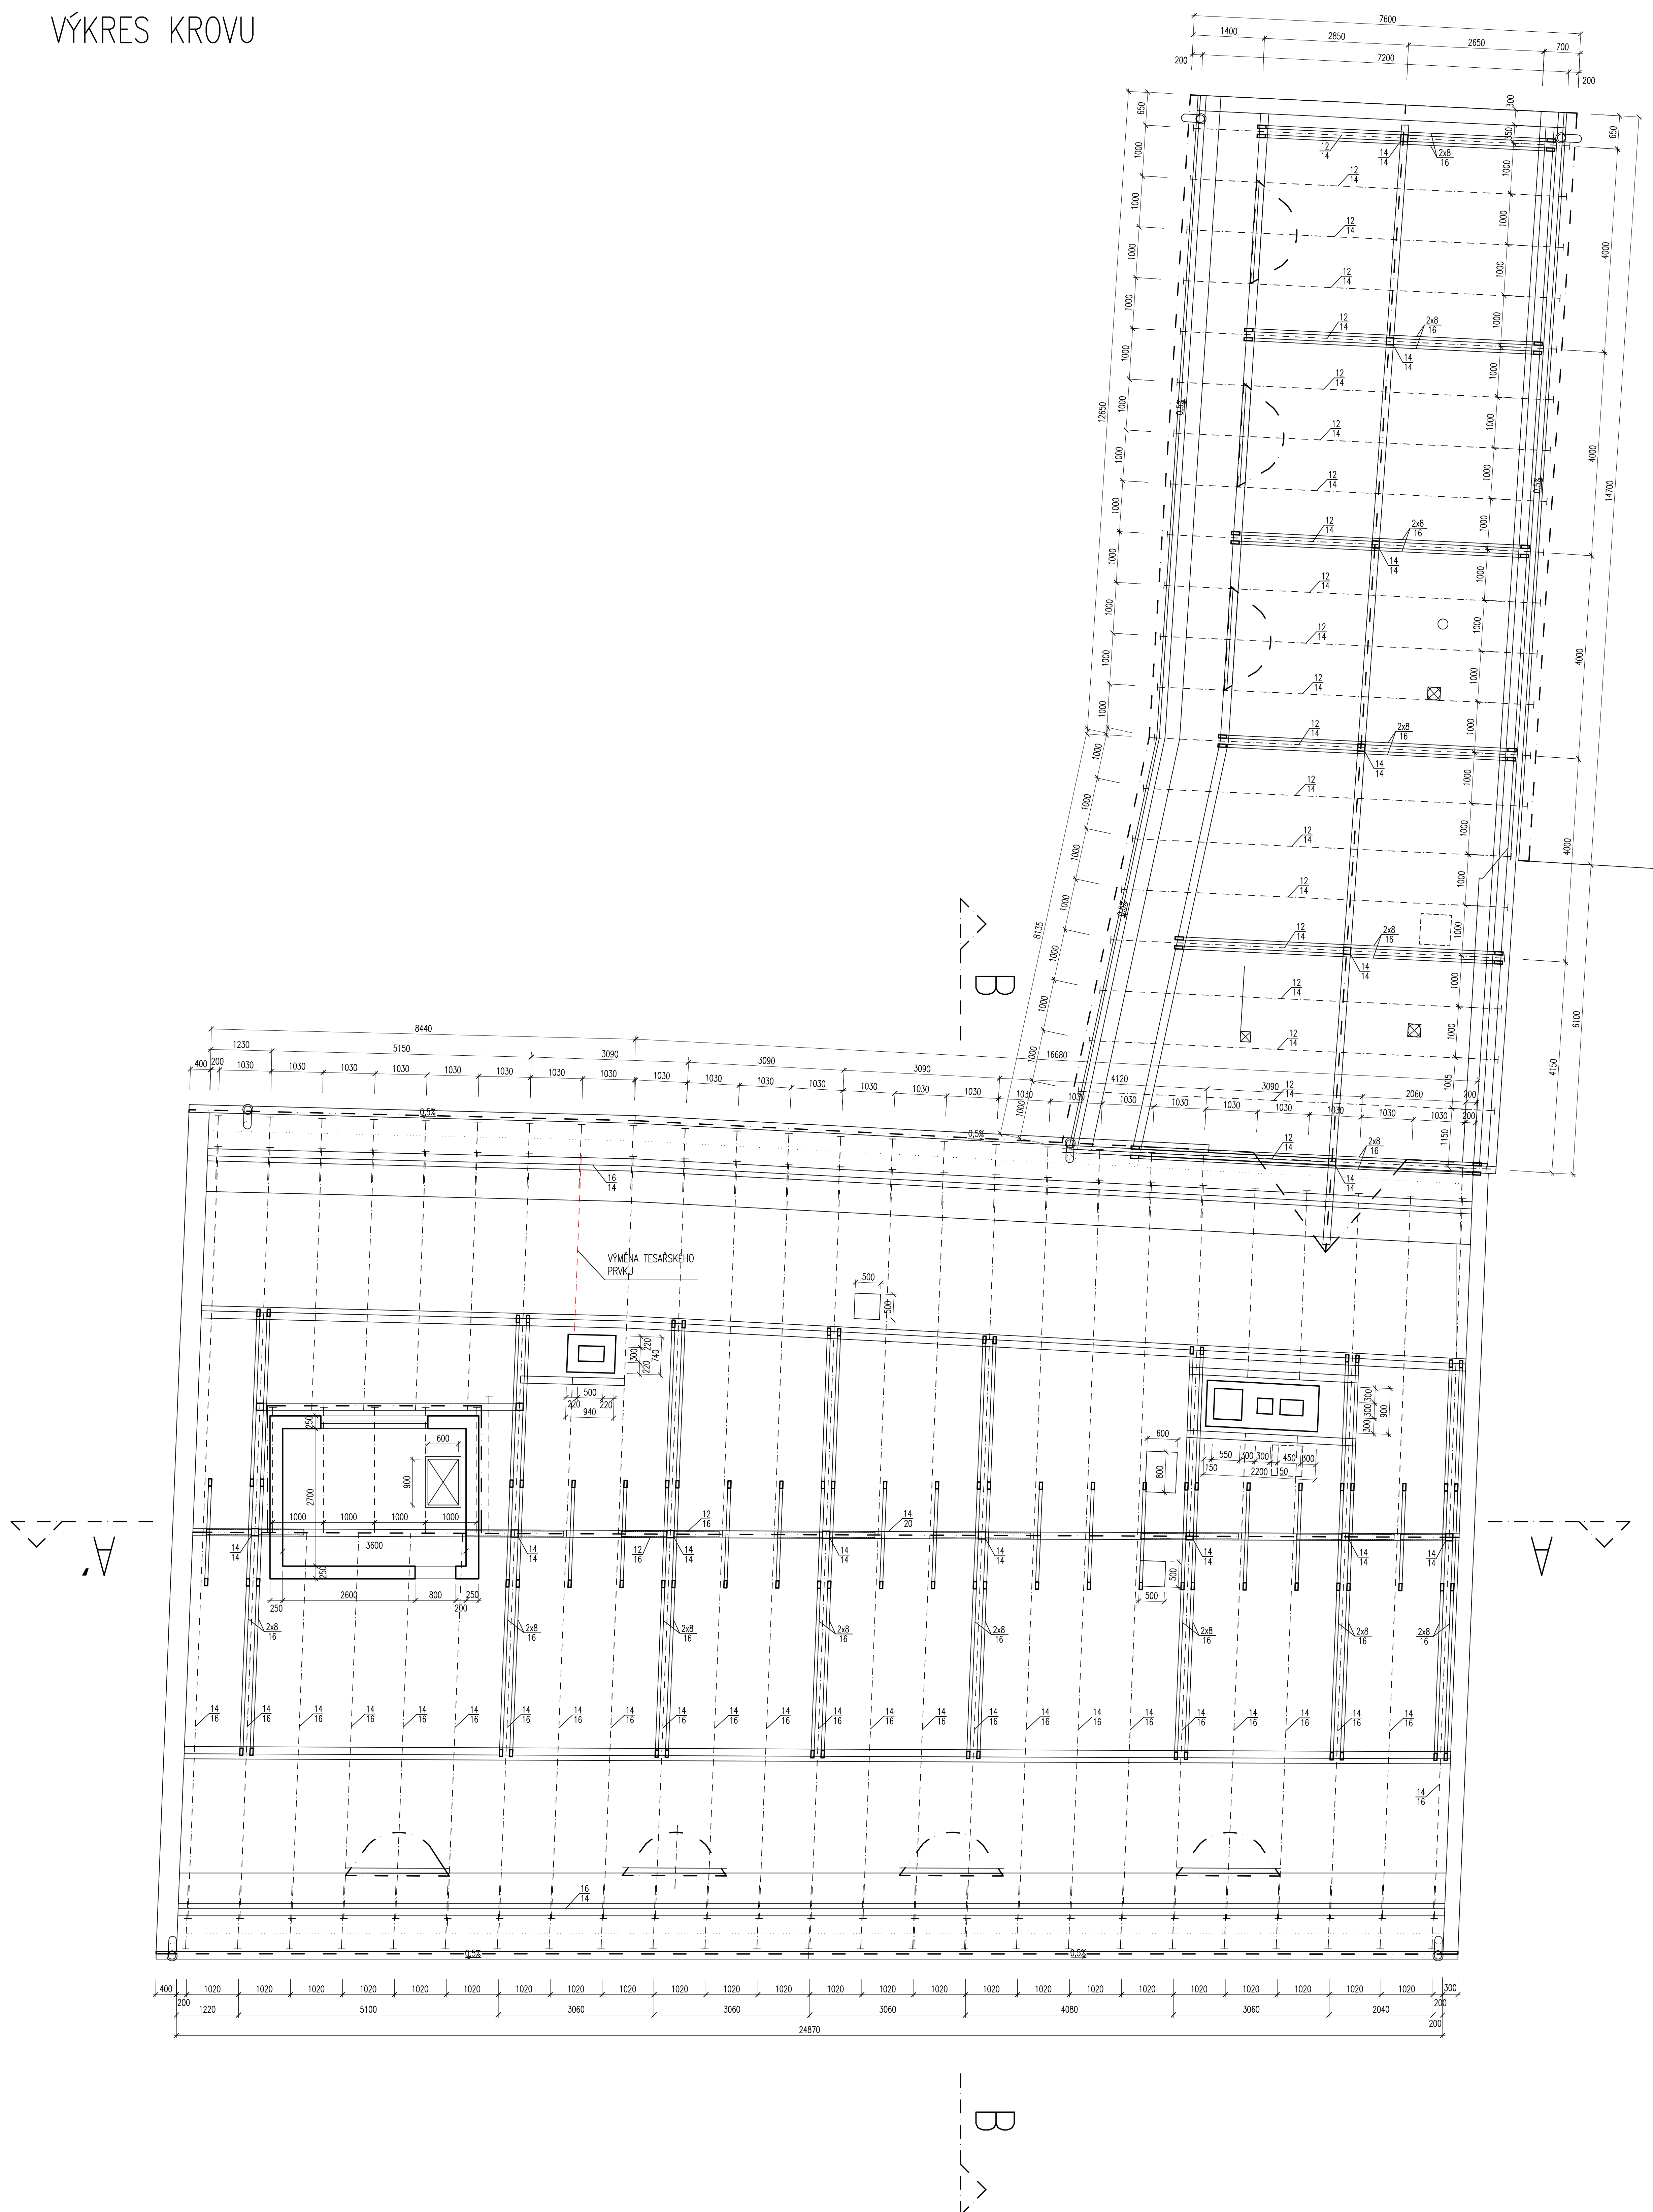

LEGENDA:

☐ STÁVAJÍCÍ KONSTRUKCE

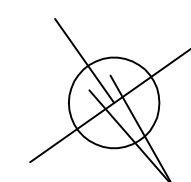

 rekonstrukce památek	dodavatel projektu DSP:	autor:	autorizující město / poříditel:
	Rekonstrukce památek, s. r. o. Bartolomějská 223/15 284 01 K. Hora, Vnitřní Město	Ing. arch. Lukáš Střiteský	
	IČ:06307892, DIČ:CZ06307892	podpisem projektant: Ing. arch. Lukáš Střiteský HP:	
		Ing. arch. Lukáš Střiteský	

Stavětek:	Oblastní muzeum Praha – východ, p.o.č. 00067539 Masarykov nám. 97, 250 01 Bráněv n./L., Stará Boleslav				
Místě akce:	Stavební úpravy domu č.p. 97 na poz. st. p. č. 1171 v k.ú. Bráněv n./L. Masarykov nám. 97, 250 01 Bráněv n./L., Stará Boleslav				
vypracoval:	Ing. arch. Oldř. Třízlenšlový	objednatel:	MSR	termín:	A0
kvalifikace:	Libor Dřepák	způs. dokumentace:	DPS	termín:	10-2021
projednatel:	Ing. arch. Lukáš Štrifflský	č. autorizace:	ČKA 4446	poř. č.:	č. realiz.
HP:	Ing. arch. Lukáš Štrifflský	ověřeno:	1 : 50		00
výřez:	Krov – návrhový stav				
	6.				