


PŮDORYS MOSTU M 1:150

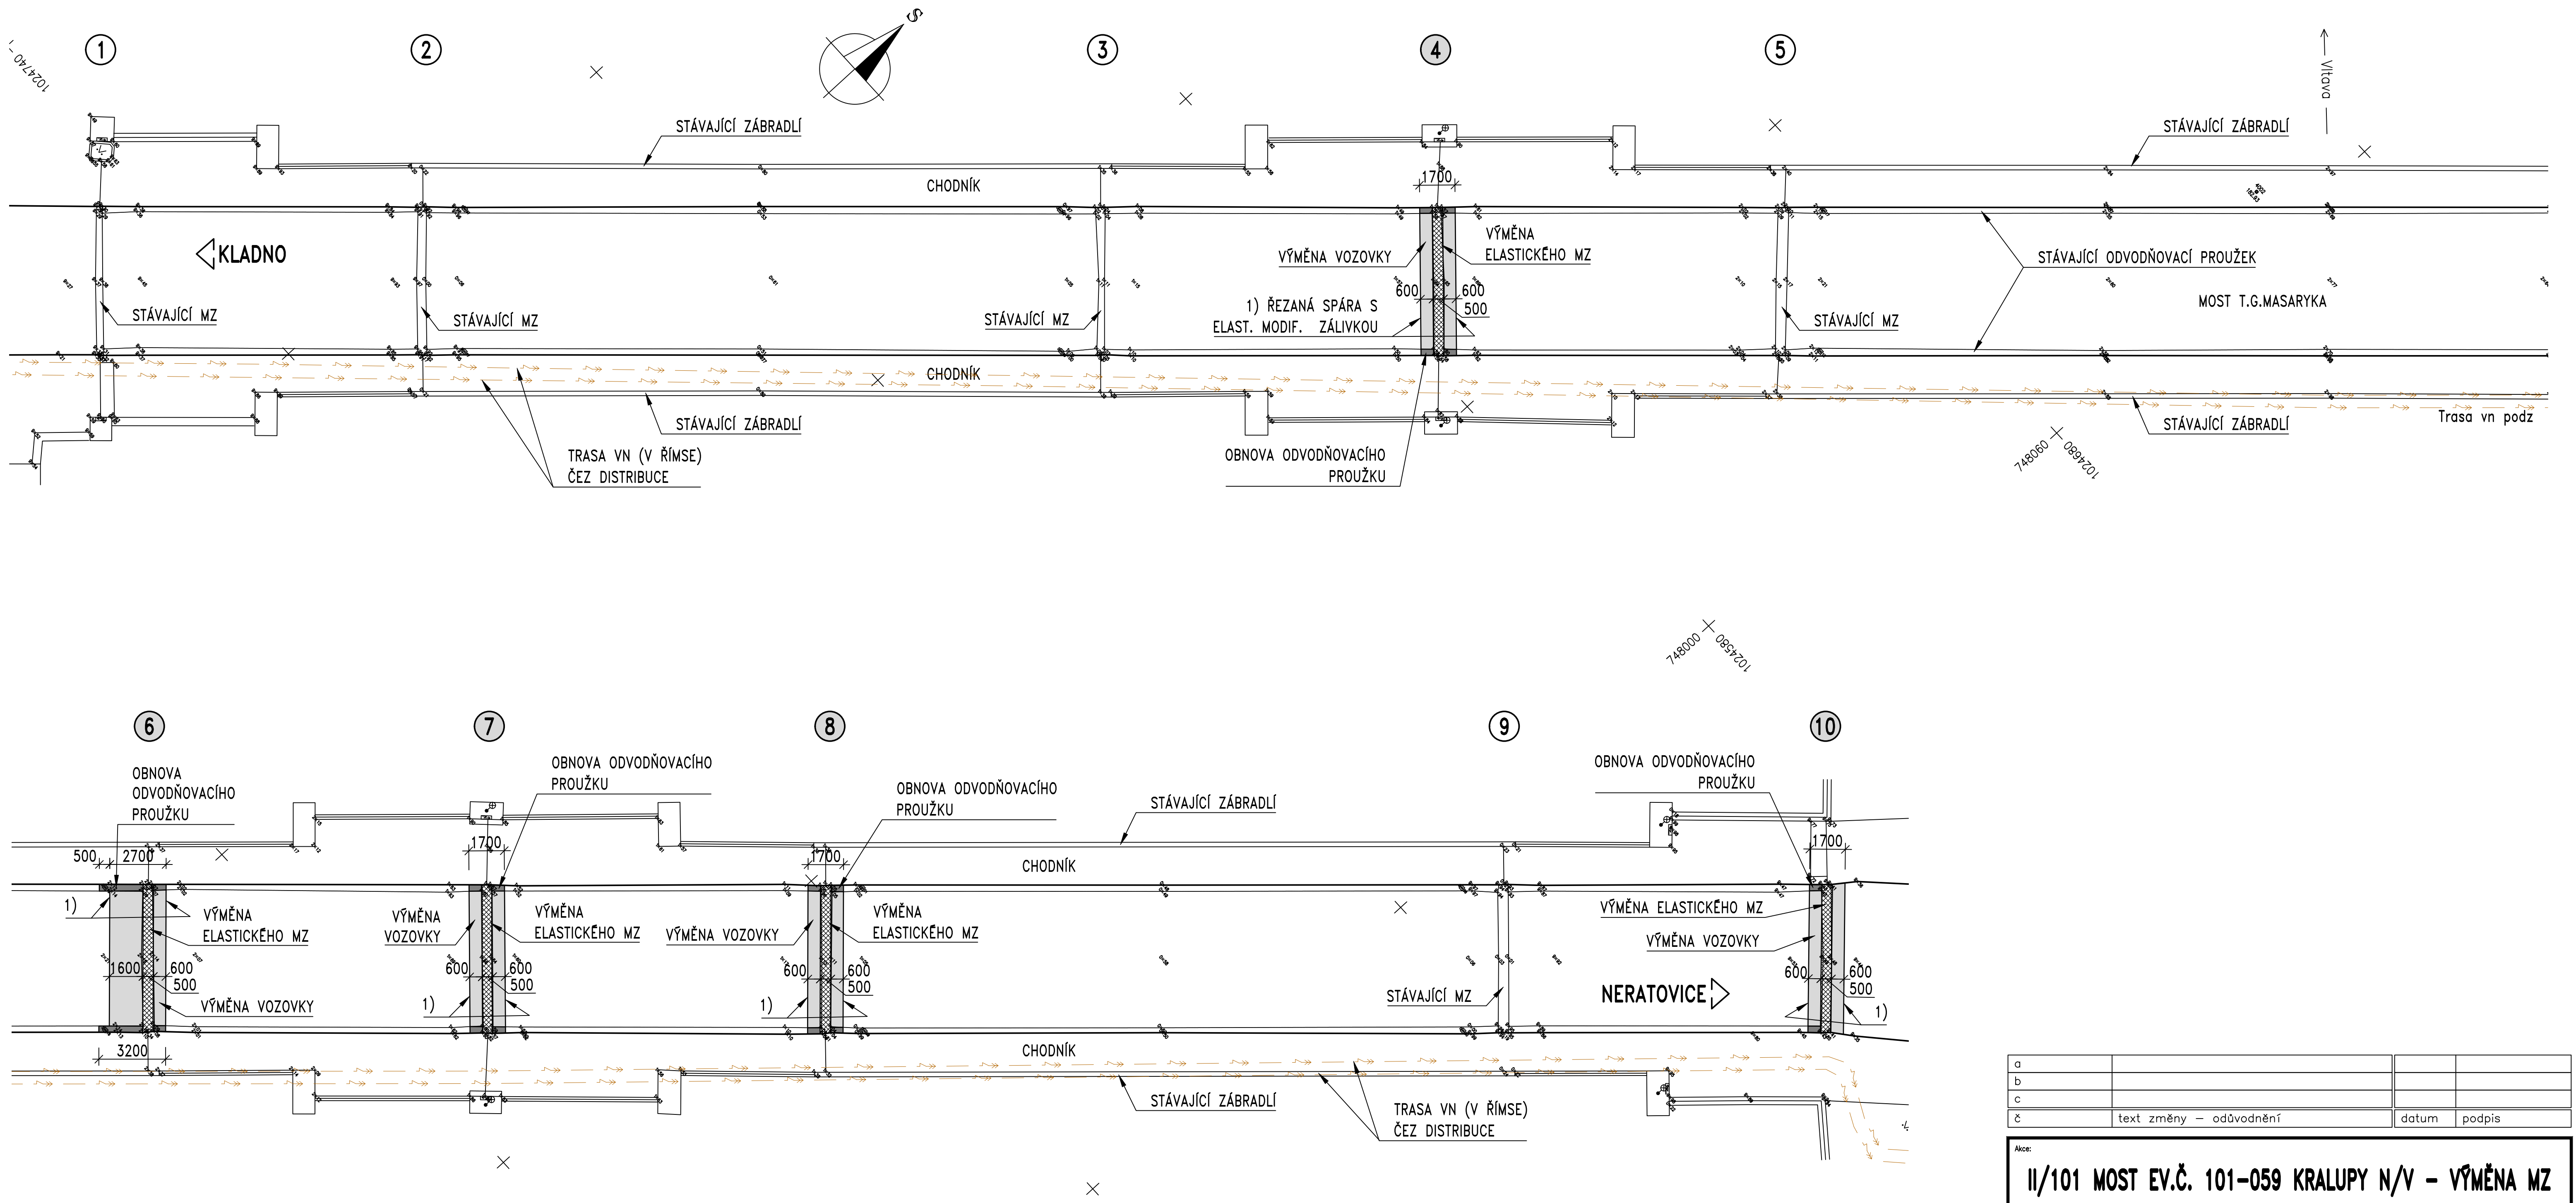

- POZNÁMKY:
- POVRCH CHODNÍKŮ JE Z LITÉHO ASFALTU
 - PODĚL VOZOVKY JE PROVEDEN OBRUBNÍK
 - V RÁMCI OPRAVY BYLA PROVEDENA OBNOVA TRVALE PRUŽNÉ ZÁLIVKY U VŠECH MOSTNÍCH ZÁVĚRŮ V CHODNÍKU
 - EMZ BYLY PROVEDENY PO POLOVINÁCH

a			
b			
c			
č	text změny – odůvodnění	datum	podpis

Akce: **II/101 MOST EV.Č. 101-059 KRALUPY N/V - VÝMĚNA MZ**

Investor:	KSÚS STŘEDOČESKÉHO KRAJE ZBOROVSKÁ 11 150 21 PRAHA 5 IČ: 00066001	Razítko, datum, podpis:
-----------	---	-------------------------

Zhotovitel:	STRABAG a.s. Na Bělidle 198/21 150 00 Praha 5 IČ: 60838744	Razítko, datum, podpis:
-------------	--	-------------------------

Souřadnicový systém: S-JTSK
Výškový systém: Bpv

Číslo zakázky:	17 016 01	HIP:	
Schválil:	Ing. Václav HVIŽDAL	Zodp. projektant:	Ing. Martin HAVLÍK
Tech. kontrola:	Ing. Martin HAVLÍK	Vypracoval:	Ing. Martin STAPFEN
	602619782, mha@pontex.cz		602619782, mha@pontex.cz



Objednatel:	STRABAG a.s.	Obec:	Kralupy nad Vltavou	Kraj:	Středočeský
Akce:	II/101 MOST EV.Č. 101-059 KRALUPY N/V - VÝMĚNA MZ	Datum:	05/2018	Stupeň:	DSPS
Část:		Souprava:	Č. přílohy		
Příloha:	PŘEHLEDNÝ PŮDORYS				2