


PŮDORYS MOSTU M 1:150

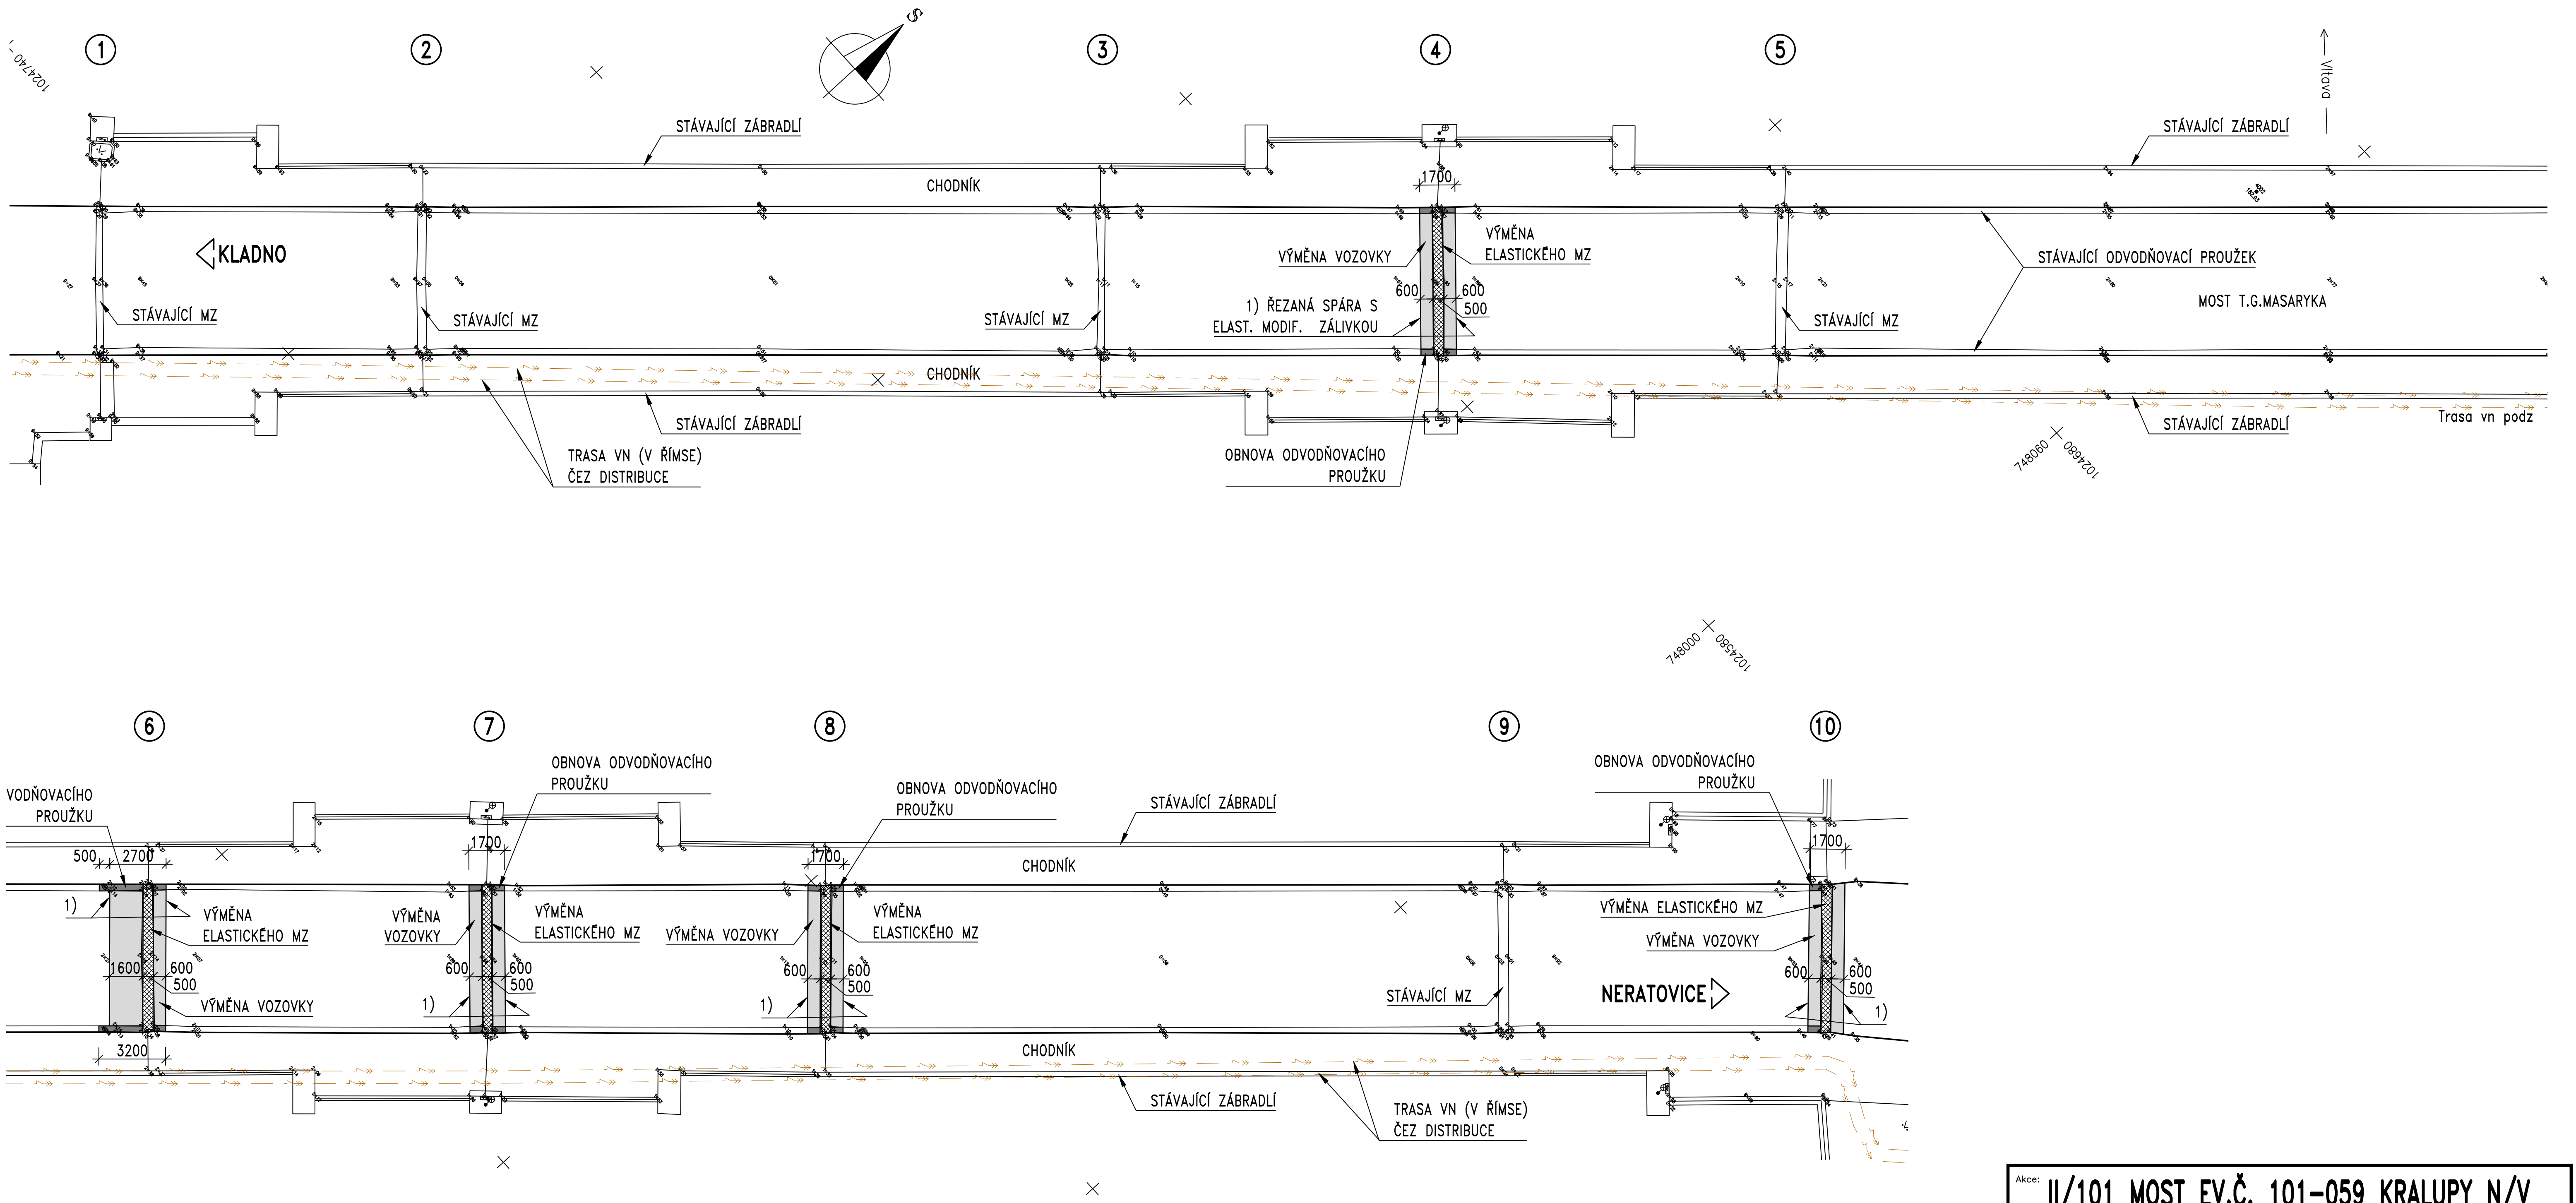

POZNÁMKY:

- PОВRCH CHODNÍKŮ JE Z LITÉHO ASFALTU
- ПОДĚЛ VOZOVKY JE PROVEDEN OBRUBNÍK
- V RÁMCI OPRAVY SE OBNOVÍ TRVALE PRUŽNÉ ZÁLIVKY U VŠECH MOSTNÍCH ZÁVĚRŮ V CHODNÍKU
- EMZ BUDOU PROVEDENY PO POLOVINÁCH, VE STŘEDU SE PROVEDE NΑPOJENÍ POMOCÍ SPOJOVACÍHO NÁTĚRU

Akce: **II/101 MOST EV.Č. 101-059 KRALUPY N/V**  
**VÝMĚNA MZ**

Objednatel:  
**KRAJSKÁ SPRÁVA A ÚDRŽBA SILNIC**  
**STŘEDOČESKÉHO KRAJE**  
ZBOROVSKÁ 11, 150 21 PRAHA 5



Souřadnicový systém: S-JTSK  
Výškový systém: Bpv

ČÁST C

Číslo zakázky:	17 016 00	HIP:	
Schválil:	Ing. Václav HVIŽDAL	Zodp. projektant:	Ing. Martin HAVLÍK
Tech. kontrola:	Ing. Petr DRBOHLAV	Vypracoval:	Ing. Martin STAPFEN
606688159, pdr@pontex.cz		776500066, mst@pontex.cz	



Objednatel:	Ksús Středočeského kraje	Obec:	Kralupy nad Vltavou	Kraj:	Středočeský
Akce:	II/101 MOST EV.Č. 101-059 KRALUPY N/V - VÝMĚNA MZ	Datum:	09/2017	Stupeň:	DSP/PDPS
Část:	C - STAVEBNÍ ČÁST	Souprava:	Č. přílohy		
Příloha:	PŘEHLEDNÝ PŮDORYS				C.1