


PŮDORYS VYTYČOVANÝCH BODŮ
M 1:50

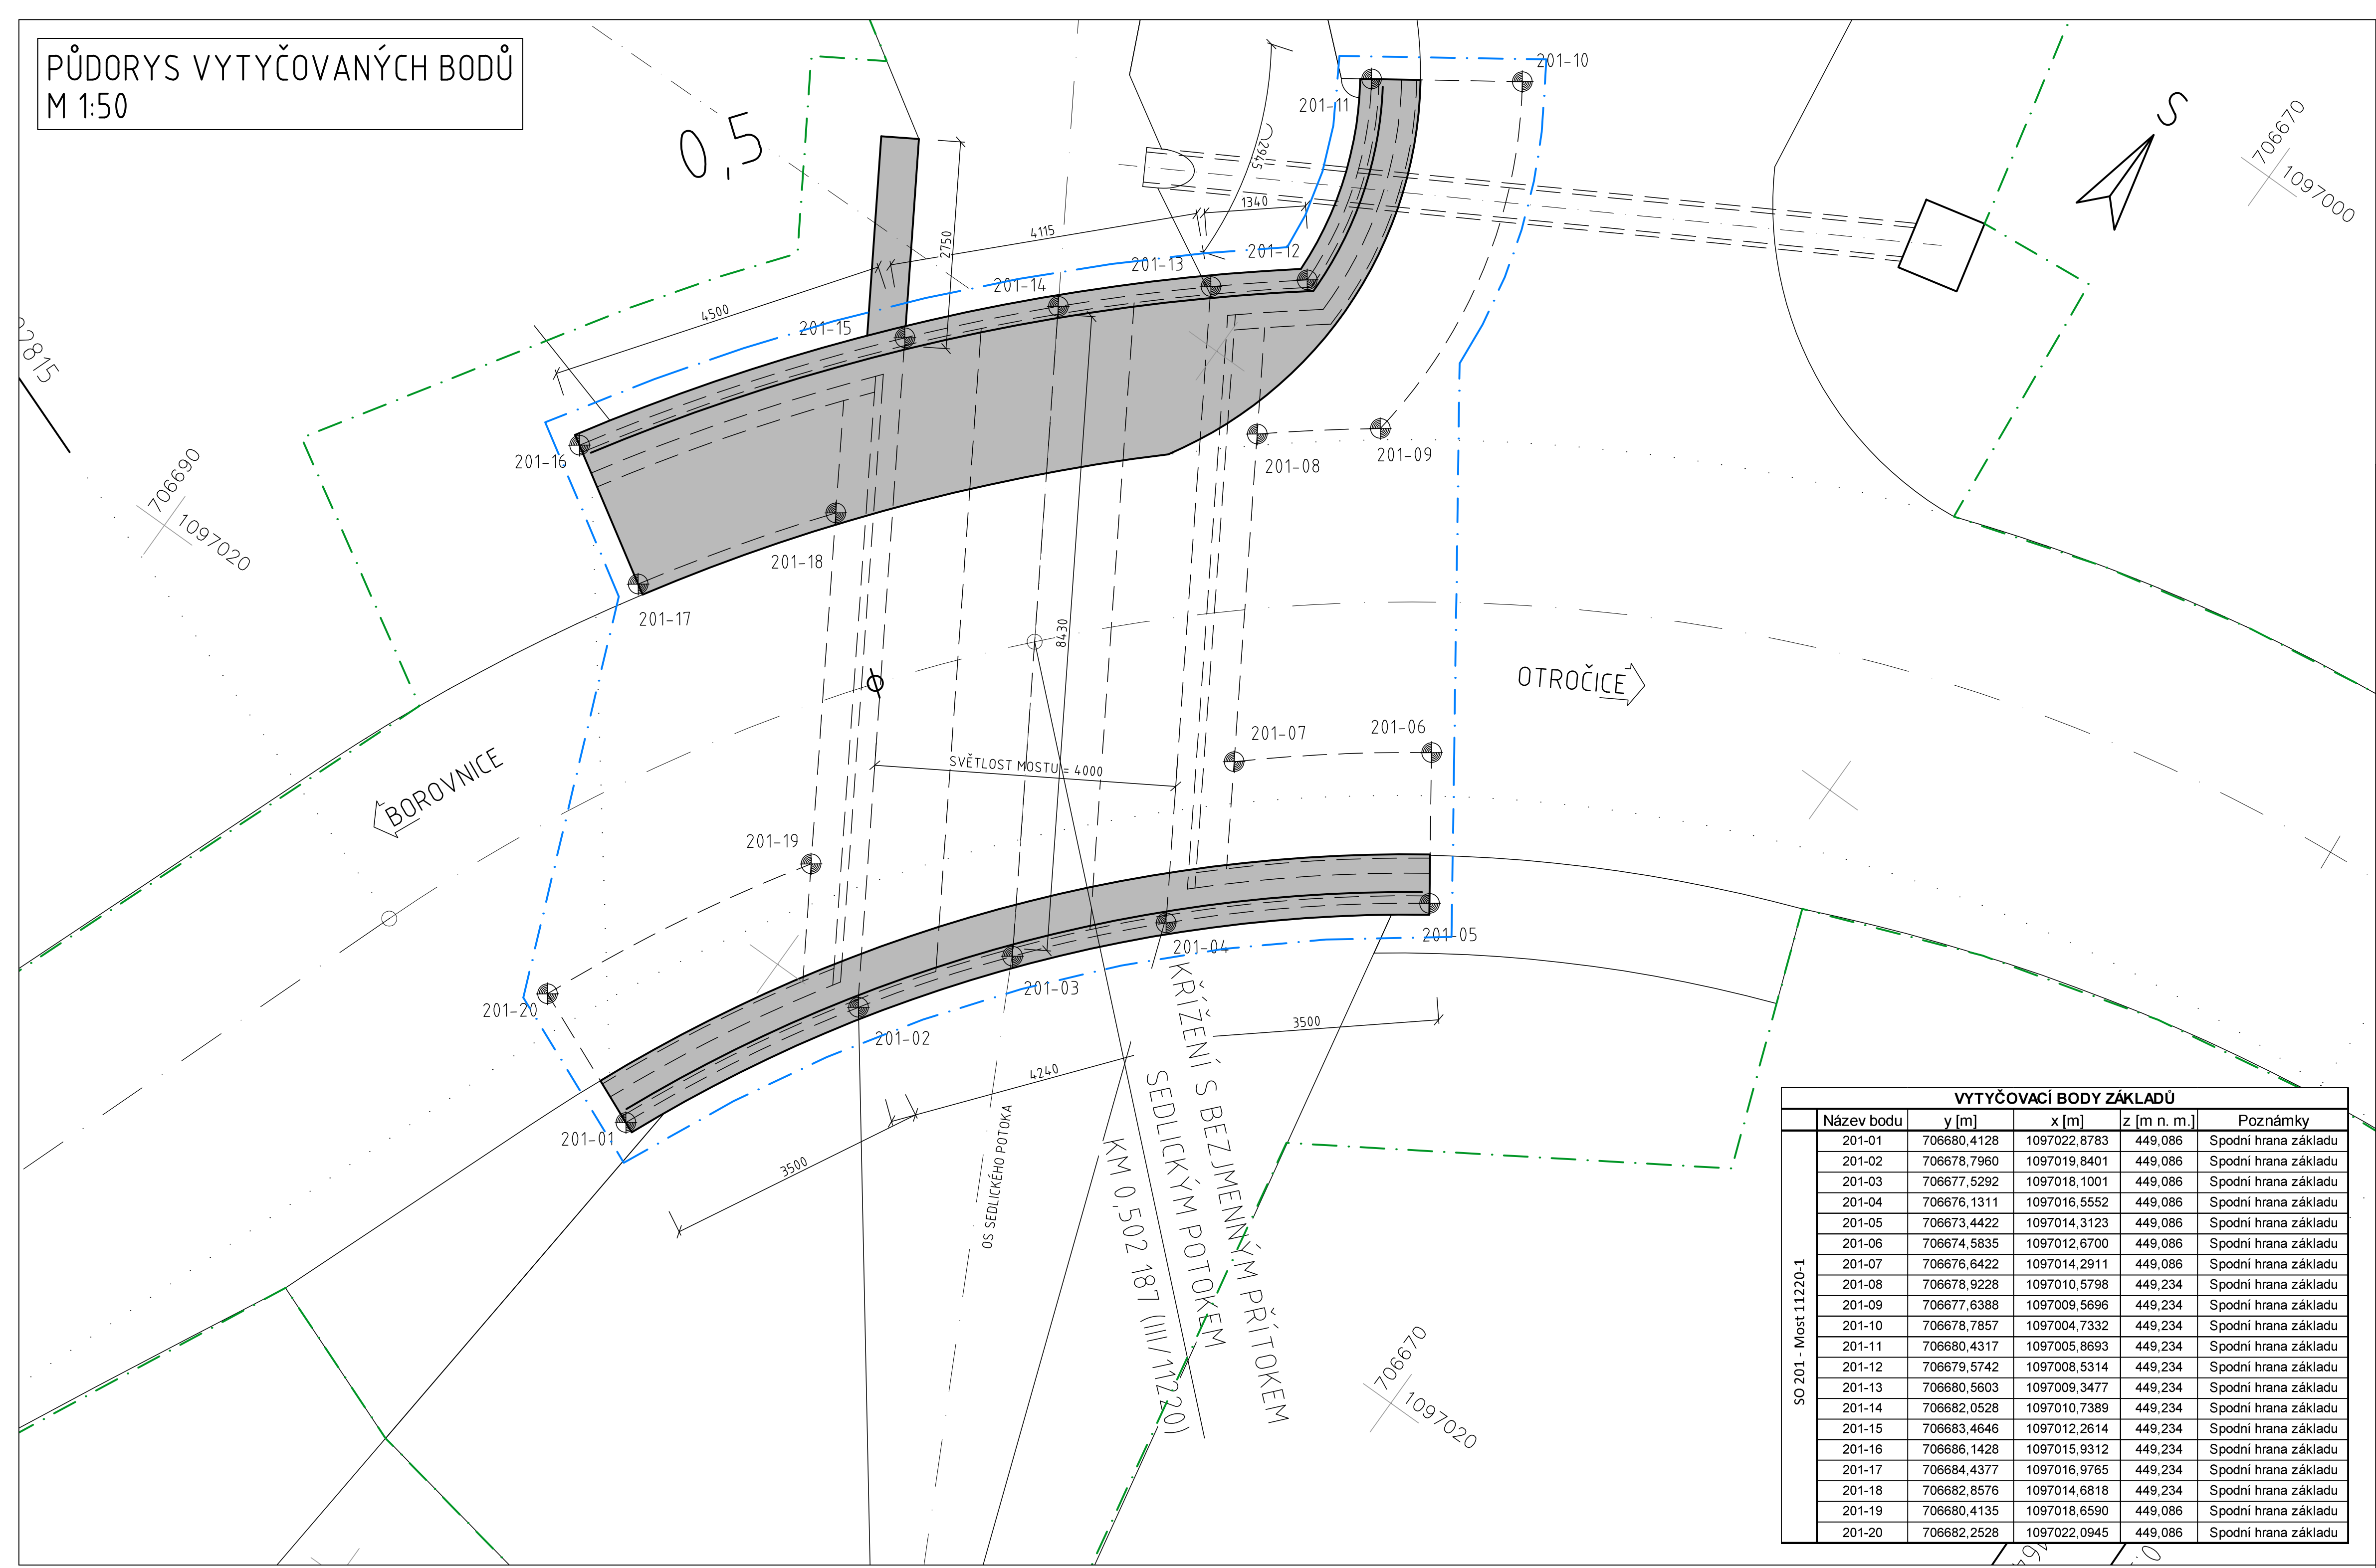

POZNÁMKY

KRAJ: STŘEDOČESKÝ

OKRES: BENEŠOV

KATASTRÁLNÍ ÚZEMÍ: BOROVNICE

TRÍDA PŘESNOSTI: 2. DLE ČSN 73 0422

SOUŘADNICOVÝ SYSTÉM: S-JTSK


VÝŠKOVÝ SYSTÉM: B.p.v

03	...		
02	...		
01	...		
REVIZE	POPIS	DATUM	PODPIS

OBJEDNATEL

KSÚS STŘEDOČESKÉHO KRAJE, PŘÍSPĚVKOVÁ ORGANIZACE

ZBOROVSKÁ 11, 150 21 PRAHA 5




SAGASTA s.r.o.

SÍDLO: NOVODVORSKÁ 1010/14, 142 00 PRAHA 4

IČ: 045 98 555

DÍČ: CZ045 98 555



JTSK

Bov

ČÍSLO SOUPRAVY

ODPOVĚDNÝ PROJEKTANT

ING. VÍT HOZNOUR

VYPRACOVAL

ING. ADAM GERMAN

KONTROLA

ING. JANA BARTOVÁ, Ph.D.

HIP

ING. JANA BARTOVÁ, Ph.D.

OBSAH

III/11220 BOROVNICE, MOSTY EV.Č. 11220-1 A 11220-2

ČÍSLO ZAKÁZKY

121 018

DOKUMENTACE

PDPS

MEŘÍTKO

1:50

DATUM

12/2021

POČET FORMÁTŮ

8 A4

NÁZEV PŘÍLOHY

SCHÉMA VYTYČOVANÝCH BODŮ

ČÁST

D.6

ČÍSLO PŘÍLOHY

11

DOKUMENTACI LZE UŽÍVAT POUZE VE SMYSLU PŘÍSLUŠNÉ SMLOUVY O DÍLO. VÝKRES, ČI JEHO ČÁST, MŮŽE BYT KOPÍROVÁN NEBO JINÝM ZPŮSOBEM ROZŠÍŘOVÁN POUZE PO PŘEDCHOZÍM SOUHLASU SAGASTA s.r.o.