








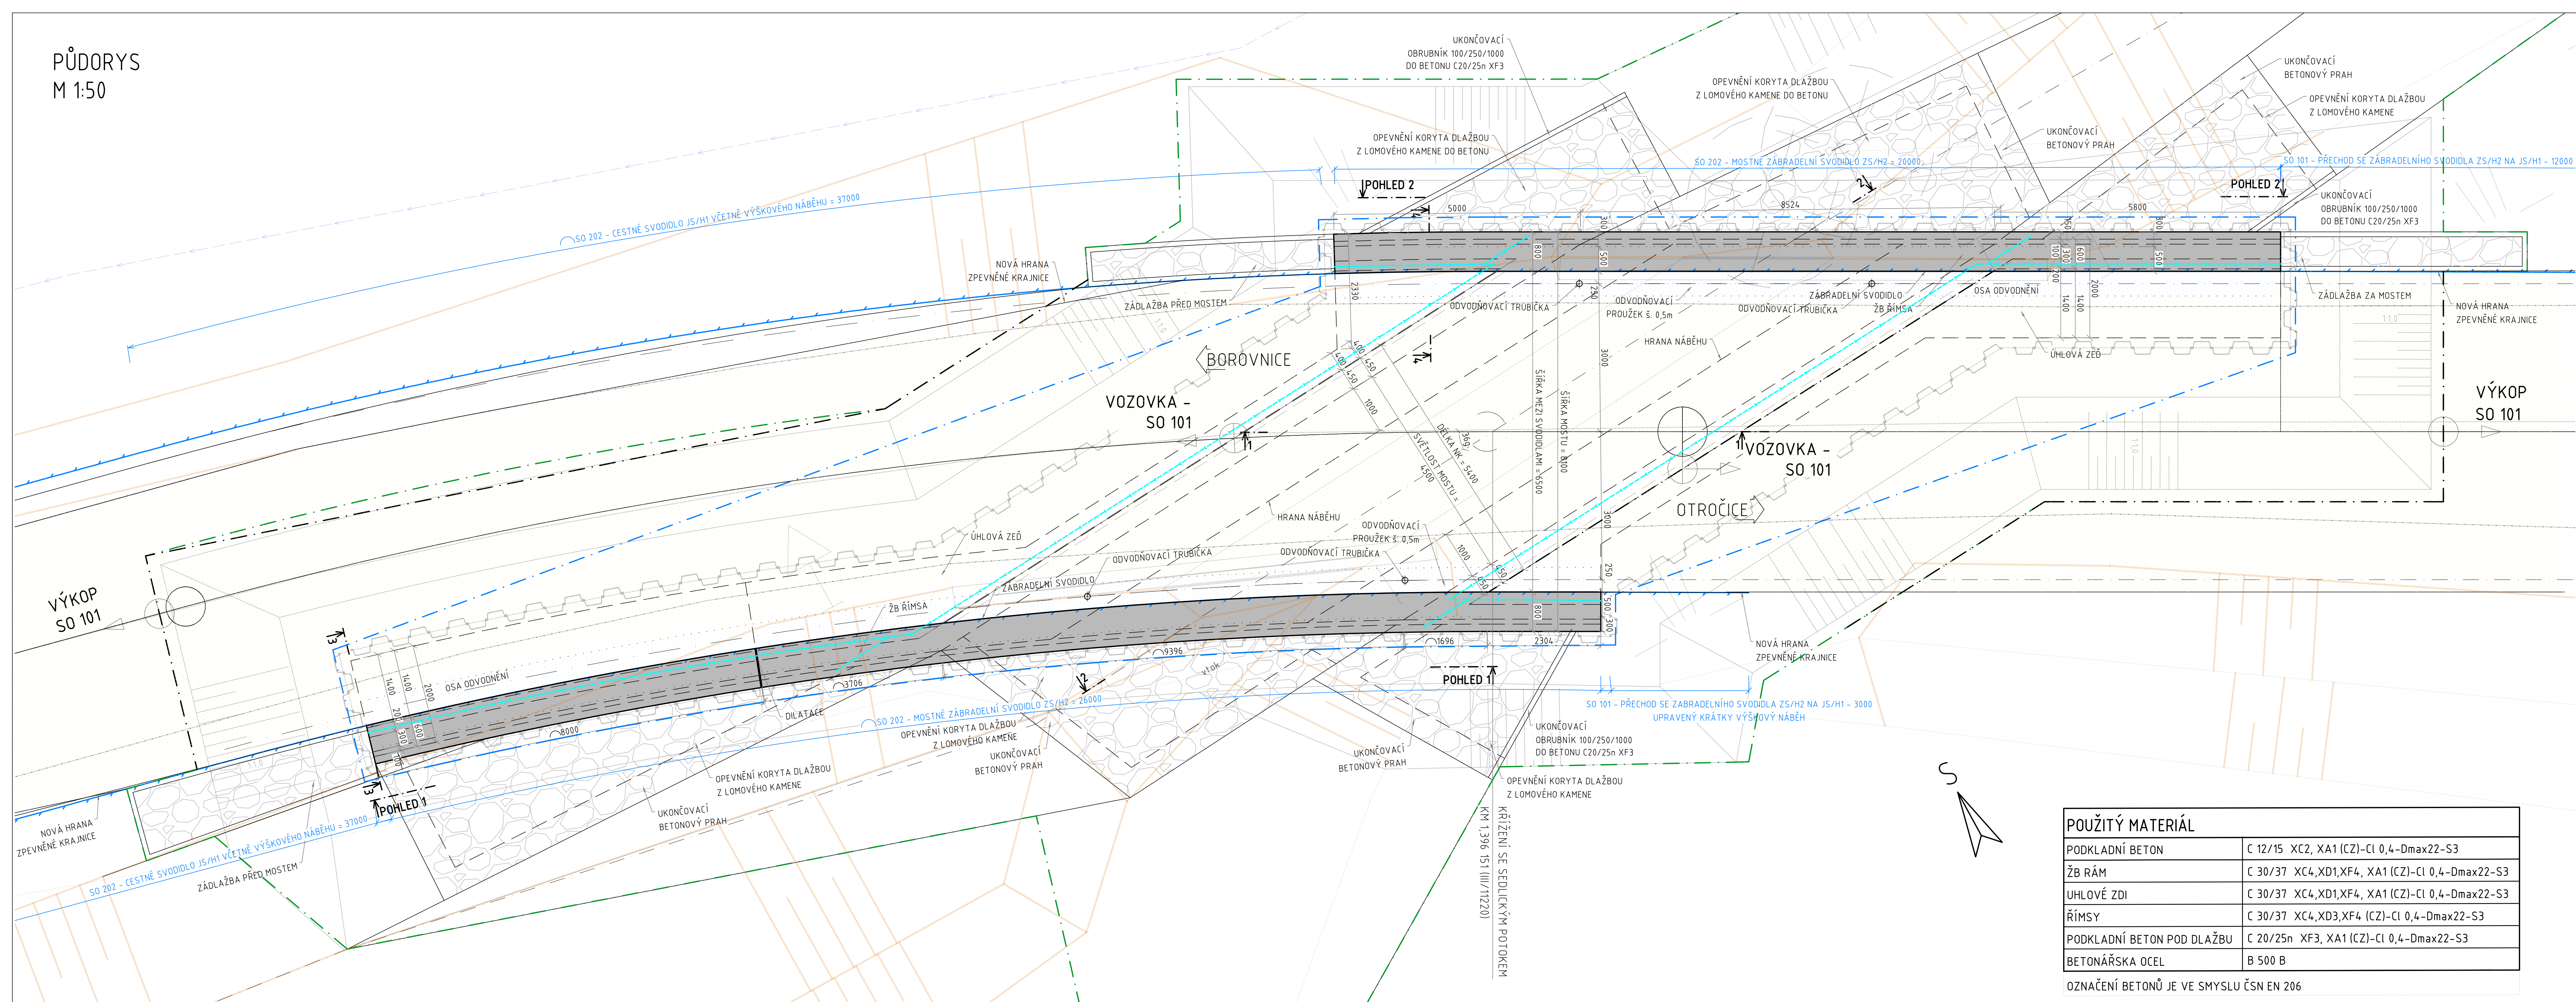


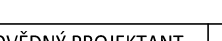
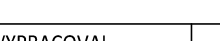
PŮDORYS
M 1:50



LEGENDA	
	DOČASNÝ ZÁBOR
	TRVALÝ ZÁBOR
	STÁVAJÍCÍ KABELOVÁ TRASA NN CETIN
	STÁVAJÍCÍ KABELOVÁ TRASA NN CEZ DISTRIBUCE
	STÁVAJÍCÍ VODOVOD VODAK
	REKONSTRUKCE VOZOVKY
	OPEVNĚNÍ SVAHŮ
	ŽB. ŘÍMSA

03	...		
02	...		
01	...		
REVIZE	POPIS	DATUM	PODPIS

OBJEDNATEL KSÚS STŘEDOČESKÉHO KRAJE, PŘÍSPĚVKOVÁ ORGANIZACE ZBOROVSKÁ 11, 150 21 PRAHA 5	
--	---

<div><div>SAGASTA s.r.o.</div><div><div>SÍDLU: NOVODVORSKÁ 1010/14, 142 00 PRAHA 4</div><div>IČ: 045 98 555 DIČ: CZ045 98 555</div></div></div> <div><div></div><div>SAGASTA</div></div>				IJSK		Bpv		
						ČÍSLO SOUPRAVY		
ODPOVĚDNÝ PROJEKTANT		VYPRACOVAL		KONTROLA		HIP		
ING. VÍT HOZNOUR 		ING. LUCIA MIROŠNOVÁ 		ING. JANA BARTOVÁ, Ph.D. <small>Středně</small>		ING. JANA BARTOVÁ, Ph.D. <small>Středně</small>		
ORŠAH III/11220 BOROVNICE, MOSTY EV.Č. 11220-1 A 11220-2 SO 202 REKONSTRUKCE MOSTU EV. Č. 11220-2						ČÍSLO ZAKÁZKY		121 018
						DOKUMENTACE		PDPS
						MĚŘÍTKO		1:50
						DATUM		12/2021
						POČET FORMÁTŮ		12 A4
NÁZEV PŘÍLOHY						ČÁST		ČÍSLO PŘÍLOHY
PŮDORYS						D.7		3
DOKUMENTACE JE UŽÍVAT POUZE VE SMYSLU PŘÍSLUŠNÉ SMLOUVY O DÍLO. VÝKRES, JEHOŽ ČÁST, MŮŽE BYT KOPÍROVÁN NEBO JINÝM ZPŮSOBEM ROZŠŮŘOVÁN POUZE PO PŘEDCHOZÍ SOHLASĚ SAGASTA S. R. O.								