


PRÍČNY ŘEZ 2-2 - PODÉLNÝ ŘEZ KORYTEM
M 1:50

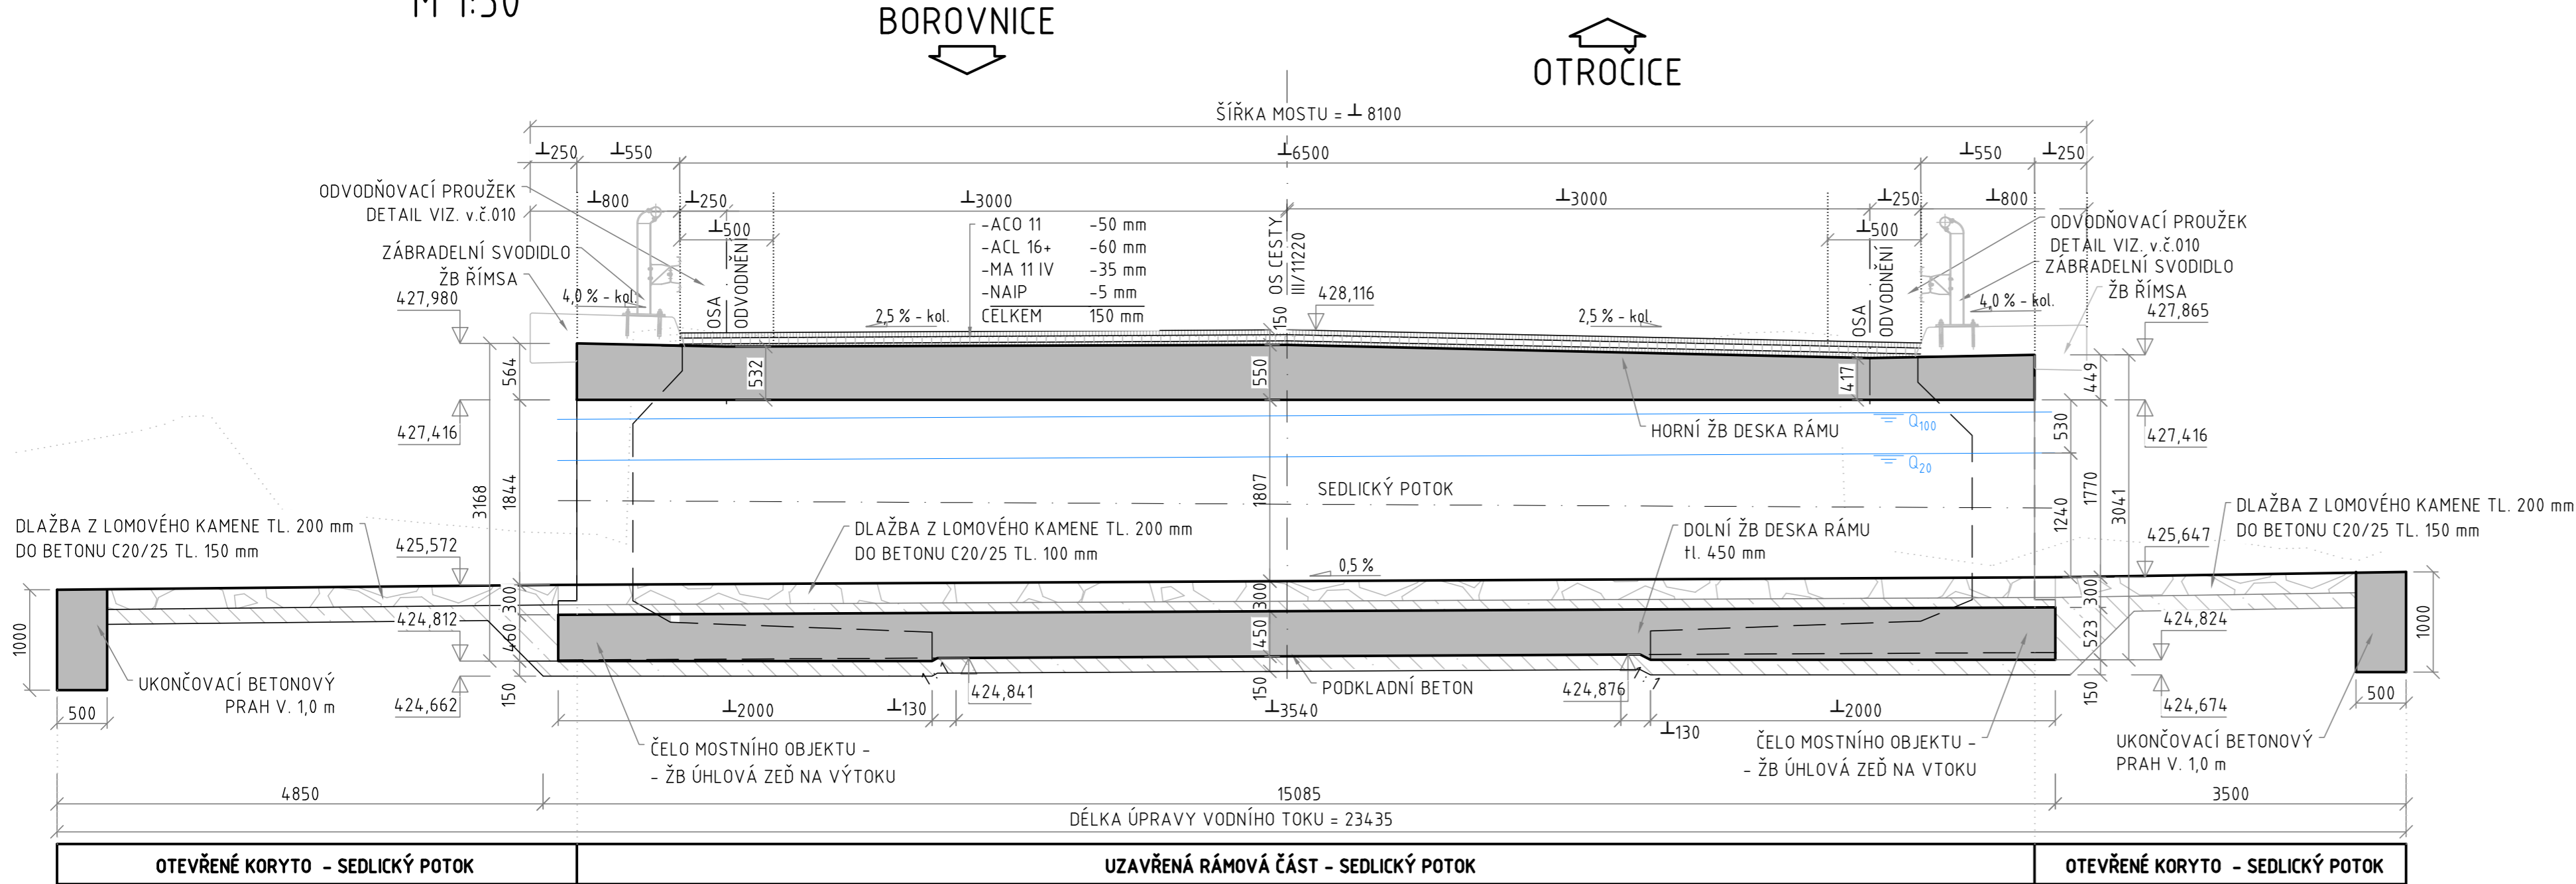


POUŽITÝ MATERIÁL

PODKLADNÍ BETON	C 12/15 XC2, XA1 (CZ)-Cl 0,4-Dmax22-S3
ŽB RÁM	C 30/37 XC4,XD1,XF4, XA1 (CZ)-Cl 0,4-Dmax22-S3
UHLOVÉ ZDI	C 30/37 XC4,XD1,XF4, XA1 (CZ)-Cl 0,4-Dmax22-S3
ŘÍMSY	C 30/37 XC4,XD3,XF4 (CZ)-Cl 0,4-Dmax22-S3
PODKLADNÍ BETON POD DLAŽBU	C 20/25n XF3, XA1 (CZ)-Cl 0,4-Dmax22-S3
BETONÁŘSKA OCEL	B 500 B


OZNAČENÍ BETONŮ JE VE SMYSLU ČSN EN 206

03	...		
02	...		
01	...		
REVIZE	POPIS	DATUM	PODPIS

ŘEZ 3-3
M 1:50

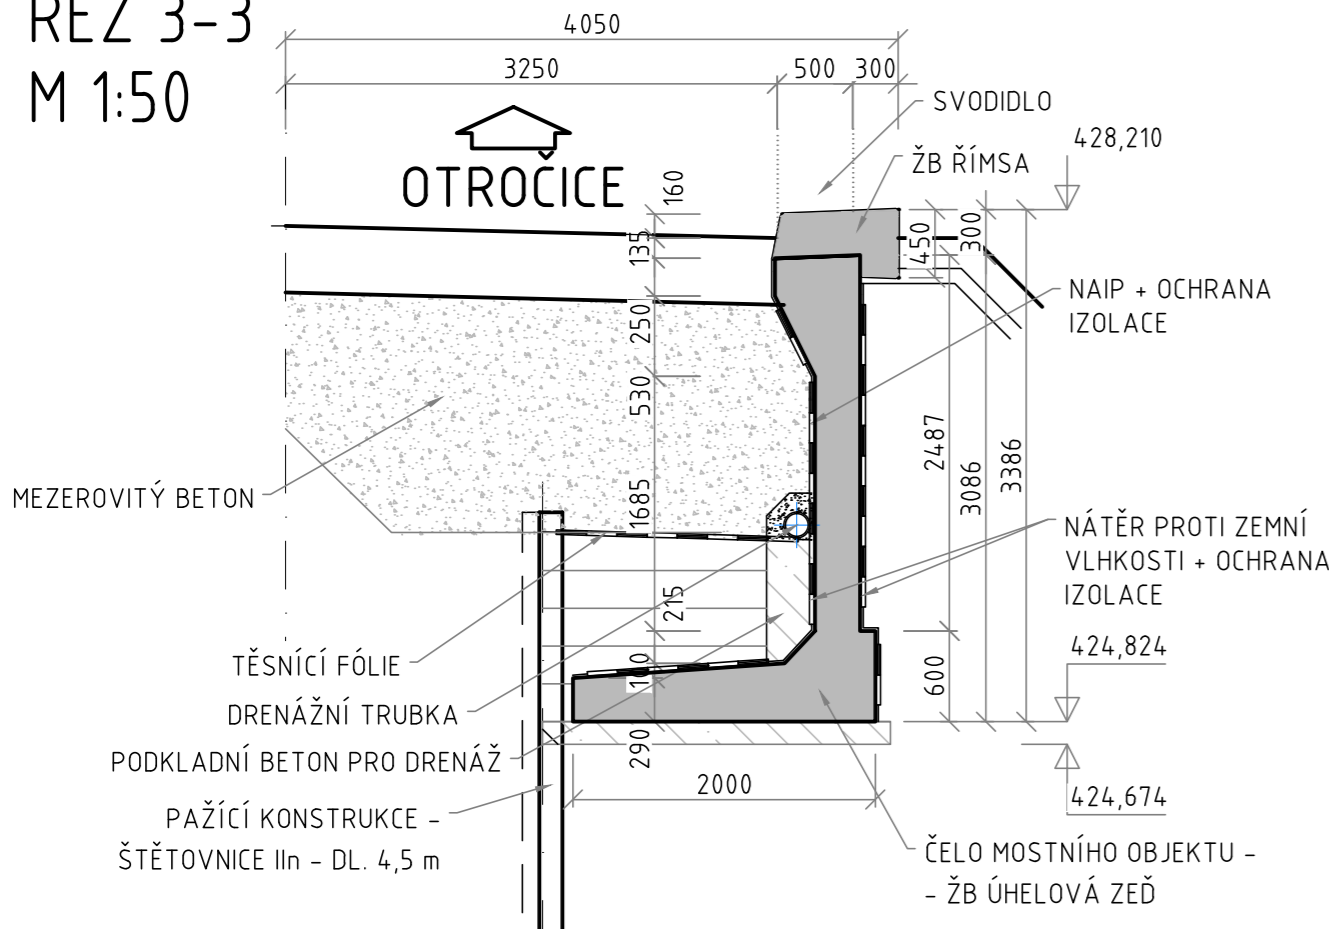


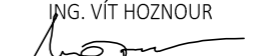

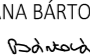
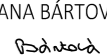
ŘEZ 4-4
M 1:50

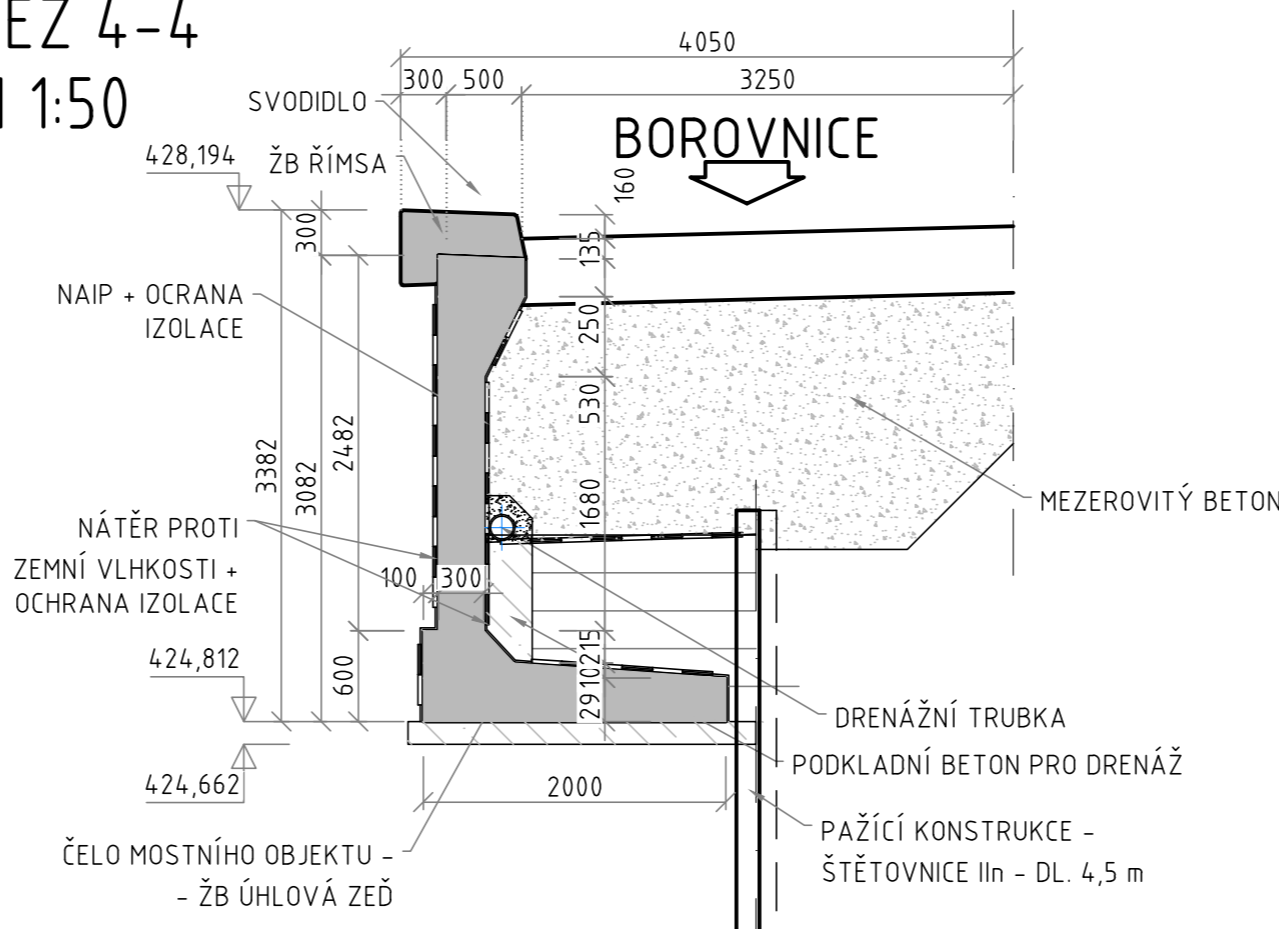

OBJEDNATEL

KSÚS STŘEDOČESKÉHO KRAJE, PŘÍSPĚVKOVÁ ORGANIZACE
ZBOROVSKÁ 11, 150 21 PRAHA 5



SAGASTA s.r.o. SÍDLO: NOVODVORSKÁ 1010/14, 142 00 PRAHA 4 IČ: 045 98 555 DIČ: CZ045 98 555				 SAGASTA		JTSK ČÍSLO SOUPRAVY	Bpv	
ODPOVĚDNÝ PROJEKTANT ING. VÍT HOZNOUR 		VYPRACOVAL ING. LUCIA MIROŠKYNOVÁ 		KONTROLA ING. JANA BÁRTOVÁ, Ph.D. 		HIP ING. JANA BÁRTOVÁ, Ph.D. 		
III/11220 BOROVNICE, MOSTY EV.Č. 11220-1 A 11220-2 SO 202 REKONSTRUKCE MOSTU EV. Č. 11220-2							ČÍSLO ZAKÁZKY 121 018 DOKUMENTACE PDPS MĚŘÍTKO 1:50 DATUM 12/2021 POČET FORMÁTŮ 8 A4	
NÁZEV PŘÍLOHY VZOROVÝ PŘÍČNÝ ŘEZ							ČÁST D.7	ČÍSLO PŘÍLOHY 5
DOKUMENTACI LZE UŽÍVAT POUZE VE SMYSLU PŘÍSLUŠNÉ SMLOUVY O DÍLO. VÝKRES, ČI JEHO ČÁST, MŮŽE BÝT KOPÍROVÁN NEBO JINÝM ZPŮSOBEM ROZŠÍŘOVÁN POUZE PO PŘEDCHOZÍM SOUHLASU SAGASTA s.r.o.								